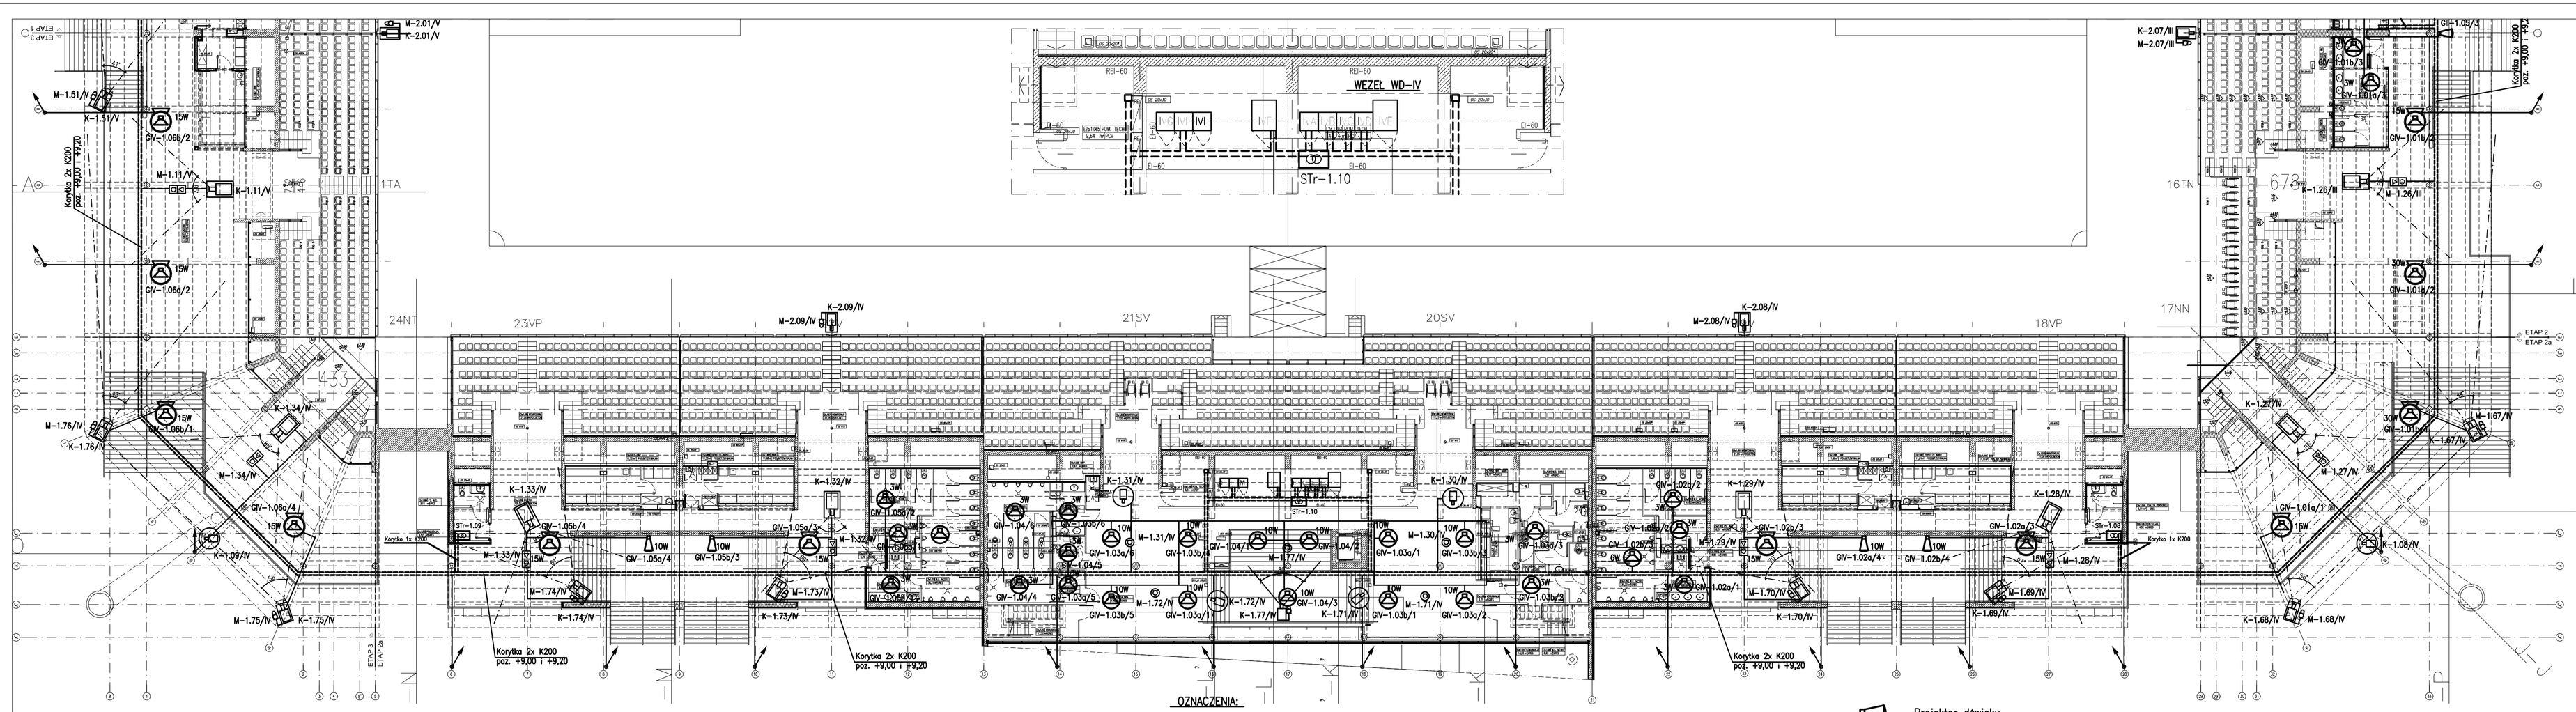

STUDIO PROJEKTOWE ANNY KASPRZYK
02-634 Warszawa, ul. Mihobedzka 23 tel/fax 844 88 81
e-mail: spak@spak.com.pl www.spak.com.pl

Projektant
mgr inż. Jan KUCHTA
inż. Bolesław KUSIAK
nr upr. 1759/99/U

Sprawdzający
mgr inż. Robert GORZKIEWICZ
nr upr.: Maz/0298/PWOE/04

Branża
INSTALACJE NAGŁOŚNIENIA I MONITORINGU

PROJEKT WYKONAWCZY

Temat
PRZEBUDOWA STADIONU PIŁKARSKIEGO
PRZY UL. OLIMPIJSKIEJ W GDYNI
TRYBUNA VIP
TOM II, Rozdział 3 IT-AV

Zawiera
PLAN INSTALACJI NAGŁOŚNIENIA
I MONITORINGU, RZUT GALERII

Skala	Data	Nr. Rys.	Rew.
1:200; 1:100	03/2009	W-T-IT-AV-4683	01