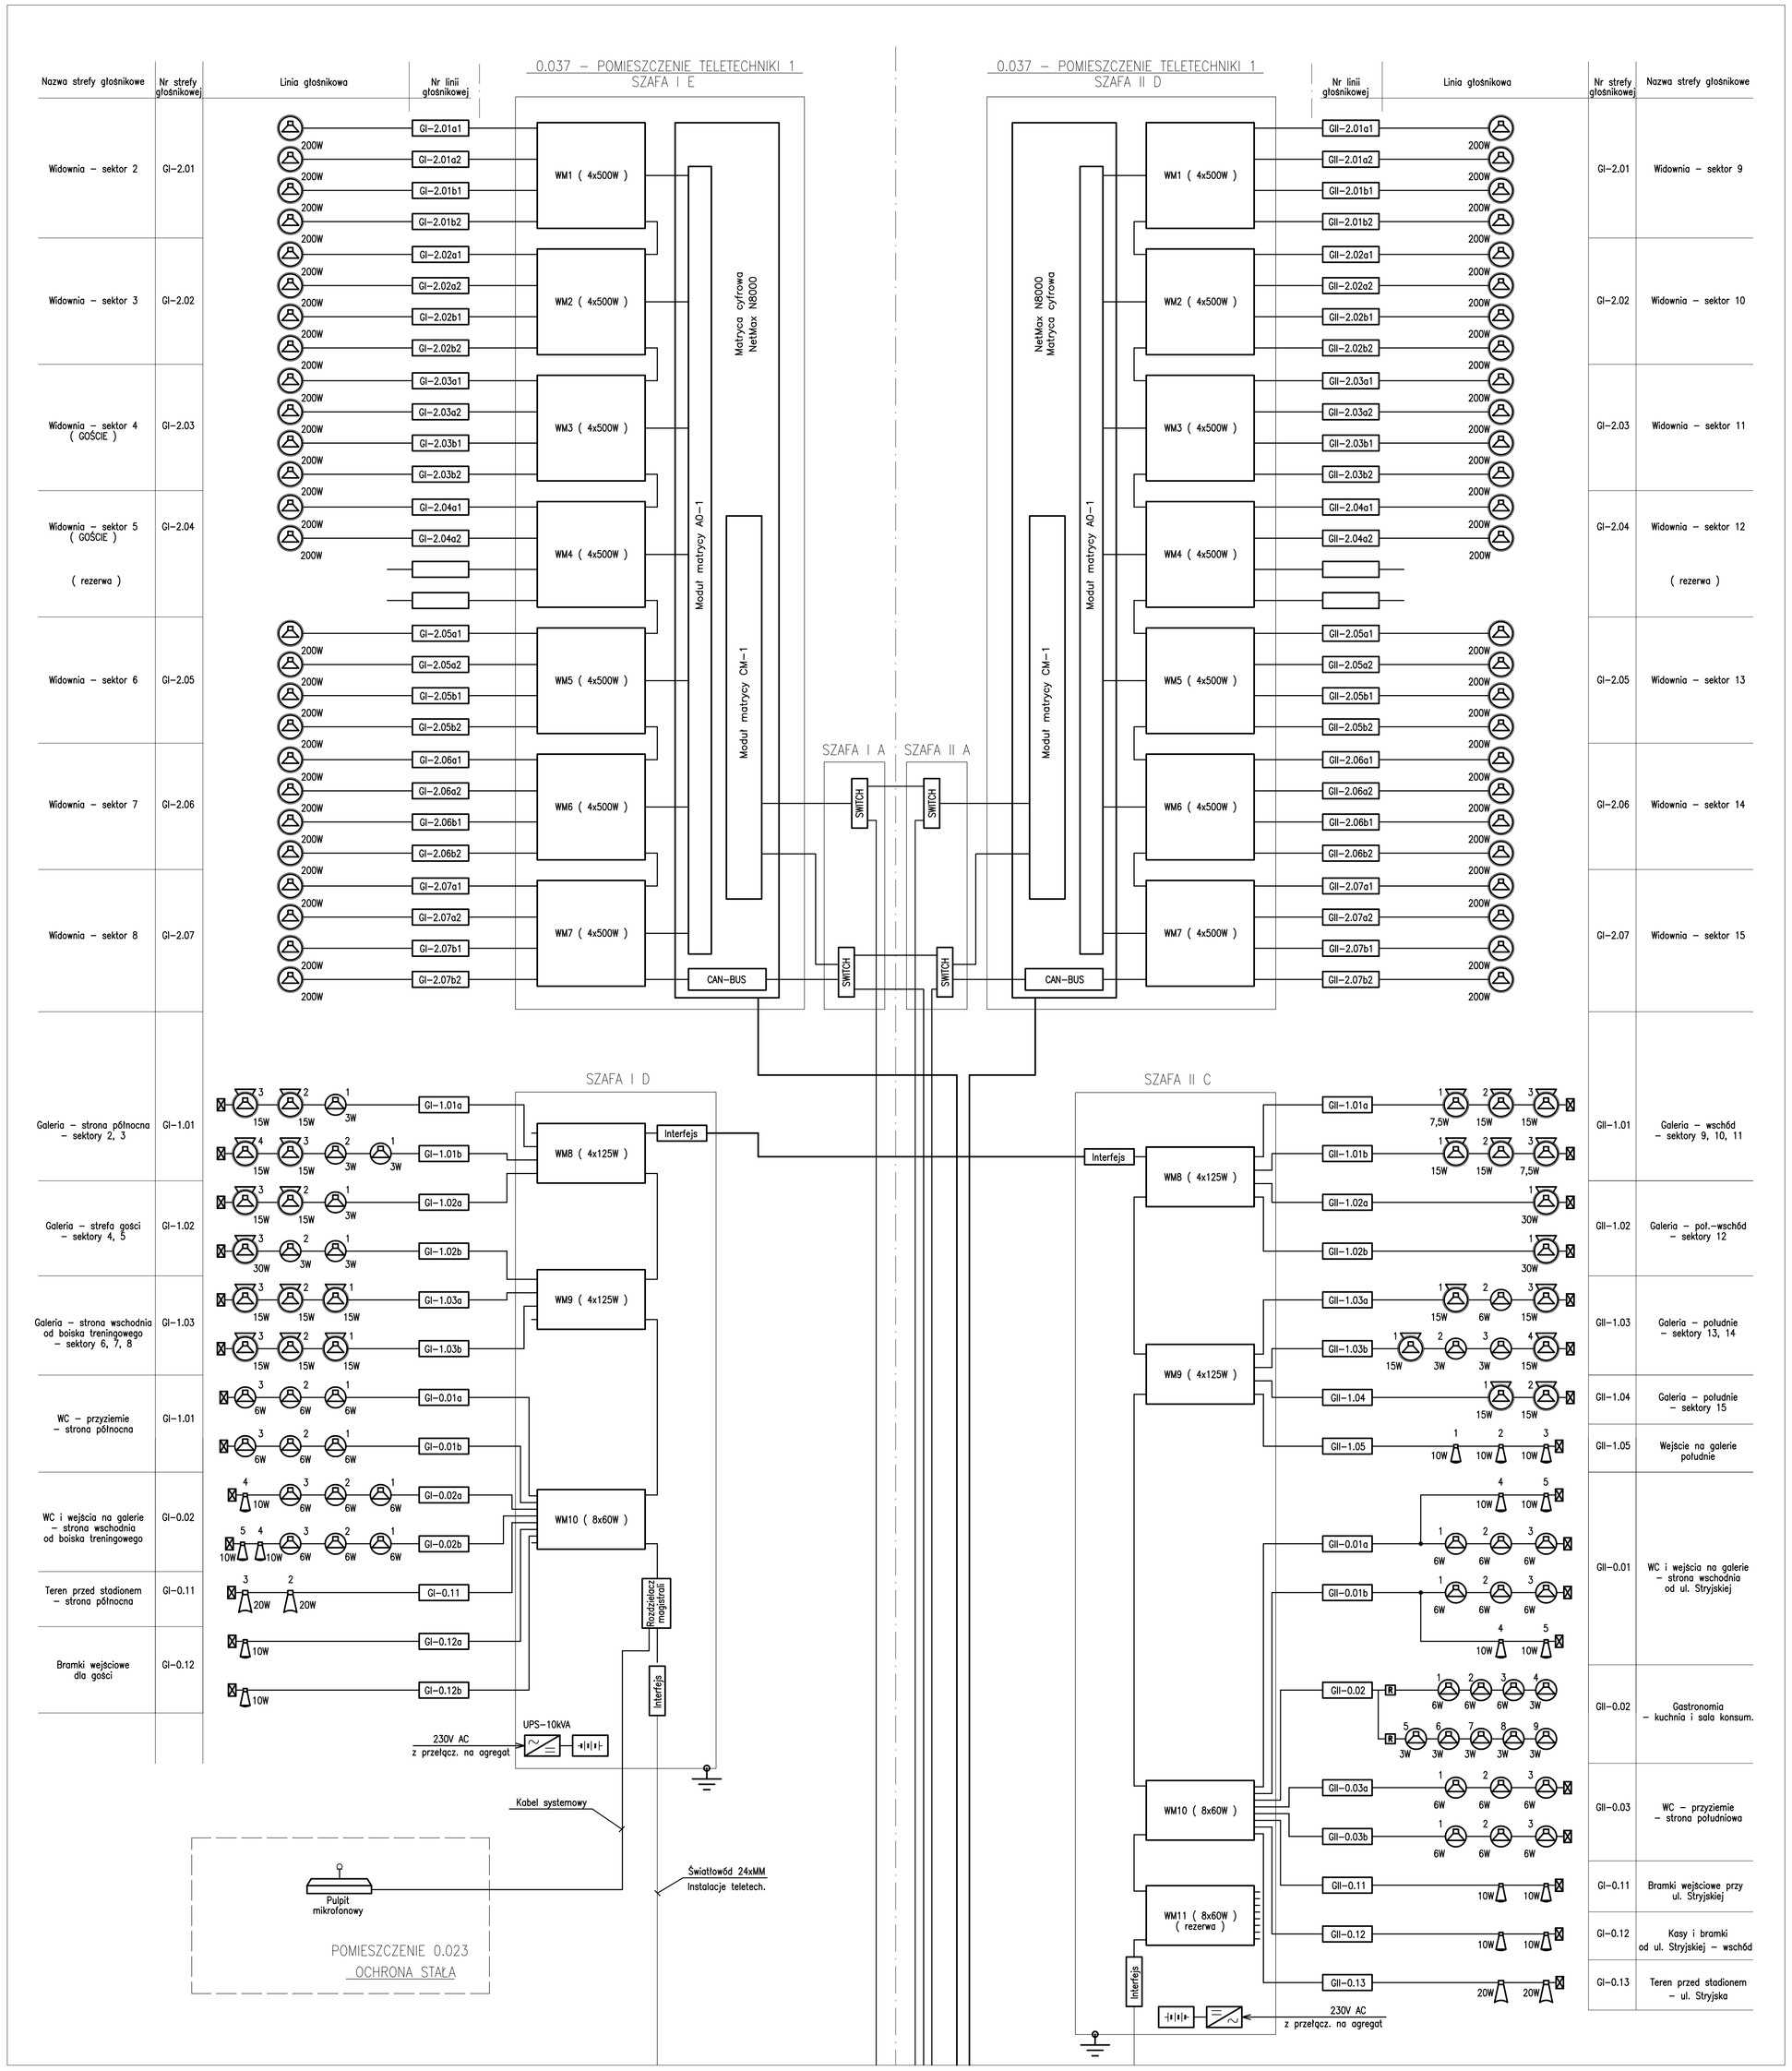

OZNACZENIA:

WM7 (4x500W)	Wzmacniacz mocy 4x500 W
	Kolumna głośnikowa 200 W
	Kolumna głośnikowa 500 W
	Głośnik sferyczny
	Głośnik sufitowy szerokopasmowy
	Głośnik sufitowy
	Głośnik monitor aktywny
	Projektor dźwięku
	Głośnik tubowy
	Regulator głośności
	Płytka kontroli linii głośnikowej

STUDIO PROJEKTOWE ANNY KASPRZYK
02-634 Warszawa, ul. Miłobędzka 23 tel/fax 844 88 81
e-mail: spak@spak.com.pl www.spak.com.pl

Projektant: mgr inż. Jan KUCHTA, inż. Bolesław KUSIAK — nr upr. 1759/99/U

Sprawdzający: mgr inż. Robert GORZKIEWICZ, nr upr.: Maz/0298/PWOE/04

Branża: INSTALACJE NAGŁOŚNIENIA I MONITORINGU

PROJEKT WYKONAWCZY

Temat: PRZEBUDOWA STADIONU PIŁKARSKIEGO PRZY UL. OLIMPIJSKIEJ W GDYNI TRYBUNA VIP TOM II, Rozdział 3 IT-AV

Zawiera: SCHEMAT BLOKOWY INSTALACJI SYSTEMU NAGŁOŚNIENIA

Skala	Data	Nr. Rys.	Rew.
–	03/2009	W-T-IT-AV-4686	01

Arkusz: 2 — Arkuszy: 2