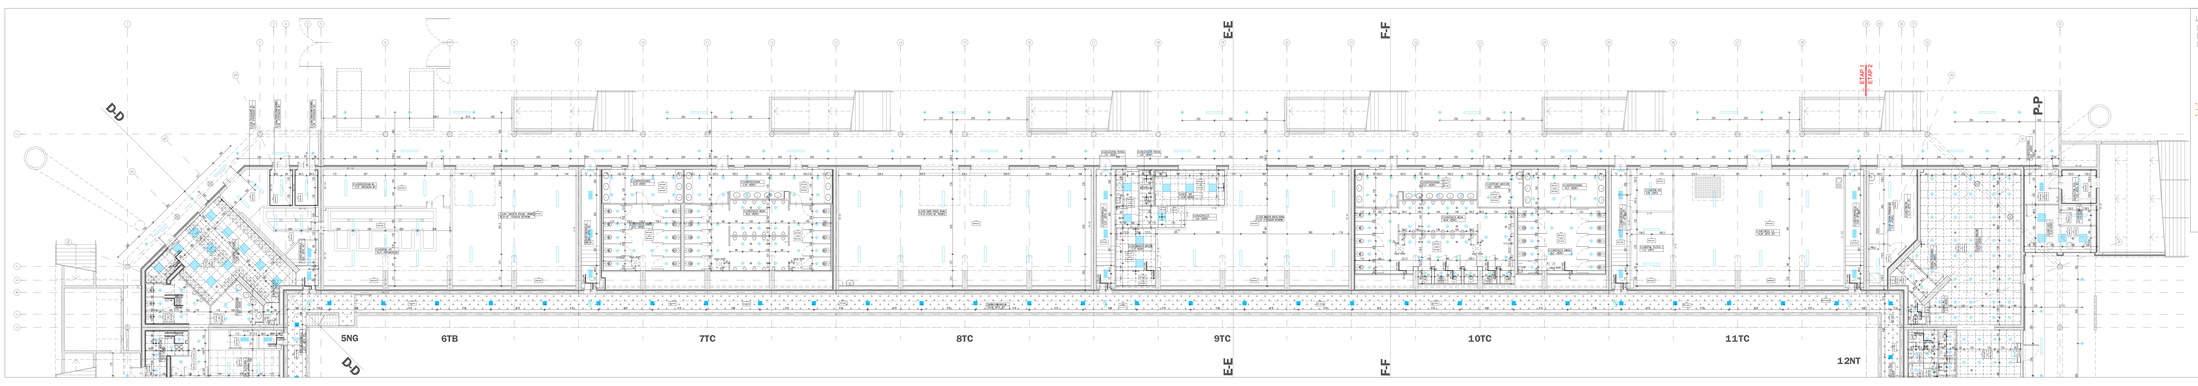

LEGENDA:

- SUFIT RZEDNY
- SUFIT PODWIESZONY
- SUFIT SCIANOWY
- SUFITY PODWIESZONE KASETONOWE CZYSTA STOPA 12,5M KWADRATOWE 60 x 60 CM
- SUFITY PODWIESZONE CZYSTA STOPA 12,5M KWADRATOWE 60 x 60 CM
- PUSTY WYSTEPIE KLEINE DO VIDEO CZYSTA STOPA 12,5M KWADRATOWE 60 x 60 CM
- SUFIT ATLANTAP
- SUFITY WYSOKIE WEWNETRZNE
- WIDOCZNE KLIMATYZACYJNE (WIDOCZNE W SUFIT)
- KRATKA 40 x 40 / 60 CM
- OMETLENIE PASTOWE HYBRYDOWE, HLYBKI (WYSOCZONE W SUFIT)
- OMETLENIE PASTOWE HLYBKI, SLOWE (WYSOCZONE)
- KONTAKT WZMACNIACZNIKI 72W, PVC
- OMETLENIE PUNKTOWE 1LOW, 2LOW (WYSOCZONE W SUFIT)
- OMETLENIE PUNKTOWE 1LOW, 2LOW, TYK (WYSOCZONE)
- OMETLENIE PUNKTOWE 1LOW, 2LOW, TYK
- OMETLENIE WBUDOWANE W PODLOGE, 2LOW 4W PVC
- OMETLENIE AWYSOKIE 2LOW PVC
- OMETLENIE AWYSOKIE 2LOW PVC
- OMETLENIE ZWYSOKIONE 2LOW PVC
- OMETLENIE ZWYSOKIONE (WYSOCZONE) 2LOW PVC
- OMETLENIE LED WBUDOWANE W PODLOGE
- SUFITY PODWIESZONE LED
- KURTYNA POWIETRZNA

OPIS SEKTORÓW

- TA - TRYBUNA TYPOWA 31 RZEDÓW
- TB - TRYBUNA ZE STREFĄ BEZPIECZEŃSTWA
- NG - NAROŻNIK GOŚCI
- TC - TRYBUNA TYPOWA 30 RZEDÓW
- NT - NAROŻNIK TYPOWY
- TA - TRYBUNA Z MIEJSCAMI DLA NIEPEŁNOSPRAWNYCH
- NA - NAROŻNIK Z MIEJSCEM DLA NIEPEŁNOSPRAWNYCH
- TF - TRYBUNA Z PRZEJŚCIEM
- TA - TRYBUNA VIP
- TB - TRYBUNA SUPER-VIP

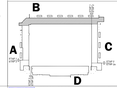

STUDIO PROJEKTOWE ANNY KASPRZYK
01-494 Warszawa, ul. Bitwy Warszawskiej 1920 r. 22a lok. 80
tel./fax 814 88 81
e-mail: spk@spk.org.pl
www.spk.org.pl

Projektanci:
mgr inż. arch. Anna KASPRZYK
mgr inż. arch. Anna ŚWIĘCH
mgr inż. arch. Małgorzata SZKUDLIŃSKA
tech. Krzysztof SZKUDLIŃSKI
tech. Tomasz WIŚNIEWSKI

Współpraca:
mgr inż. arch. Konrad ŻYTNIA
nr upr. / BA - / 13/2005

Branża:
ARCHITEKTURA

PROJEKT WYKONAWCZY

Temat:
STADION PIŁKARSKI
W GDYNI
PRZY UL. OLIMPIJSKIEJ 5
TRYBUNY

Tytuł rysunku:
RZUT PRZY ZIEMIA - SUFITY/OŚWIETLENIE
CZĘŚĆ B

1:100	03/2009	W-T-AR-2302	01