

RYSUNEK JEST CZĘŚCIĄ DZIEŁA CHRONIONEGO PRAWEM AUTORSKIM, WPROWADZANIE ZMIAN, POWIELANIE, WYKORZYSTYWANIE W SPOSÓB NIEGODNY Z NABYTAMI PRAWAMI MAJĄTKOWYMI WYMAGA PISEMNEJ ZGODY AUTORÓW.


RYSUNEK NALEŻY ROZPATRYWAĆ ŁĄCZNIE Z OPISEM TECHNICZNYM PROJEKTAMI KONSTRUKCJI I INSTALACJI A EWENTUALNE WĄTPLIWOŚCI WYJAŚNIĆ Z AUTORAMI.

SZCZEGÓŁOWE ZESTAWIENIA WARSTW W PRZEGRODACH POZIOMYCH I PIONOWYCH PODANO W OPISIE TECHNICZNYM.

MONTAŻ I PODŁĄCZENIE URZĄDZEŃ WG WYTYCZNYCH PRODUCENTA.

WYMIARY NA RYSUNKU PODANO W CENTYMETRACH

SCHEMAT RZUTU

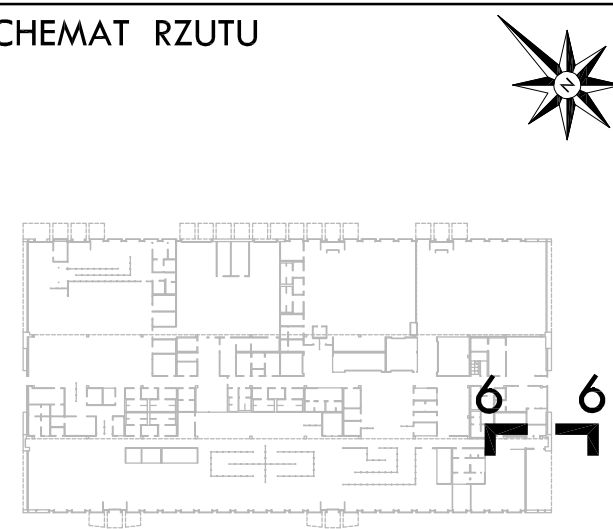

INWESTOR: **Port Lotniczy Gdynia-Kosakowo** Sp. z o.o.
Al. Marszałka Piłsudskiego 52/54, 81-382 Gdynia

OBIEKT: **TERMINAL PASAŻERSKI GENERAL AVIATION
PORTU LOTNICZEGO GDYNIA-KOSAKOWO**

PROJEKTANT: **ATI ARCHITEKTURA TECHNIKA INWESTYCJE** Sp. z o.o.
02-785 Warszawa, ul. Nurki 3, tel/fax: (022)855 63 36; 855 63 37, ati@ati.waw.pl

AUTORZY:	mgr inż. arch. Beata Trębacz upr. nr MA/052/07, MA-1943	
	dr inż. arch. Piotr Trębacz	
	mgr inż. arch. Tomasz Ryczkowski	
	mgr inż. arch. Miłun Trzaskowski	
SPRAWDZAJĄCY:	mgr inż. arch. Roman Trębacz upr. nr 303/70, MA-0862	

BUDYNEK: **TERMINAL GA**

RYSUNEK: **PRZĘKRÓJ PODŁUŻNY 6-6
FRAGMENT**

FAZA: **PROJEKT WYKONAWCZY** DATA: **15 06 2011** SKALA: **1:50**

BRANŻA:	ARCHITEKTURA	REWIZJA:	W01	RYSUNEK:	AP-06
---------	--------------	----------	-----	----------	--------------