


RYSUNEK JEST CZĘŚCIĄ DZIAŁA CHRONIONEGO PRAWEM AUTORSKIM, WPROWADZENIE ZMIAN,  
POWIELANIE, WYKORZYSTYWANIE W SPOSÓB NIEGODNY Z NARZUTEM PRAWAMI MAŁKOWYMI  
WYMAGA PISANEJ ZGODY AUTORÓW.  
RYSUNEK NALEŻY ROZPATRYWAC JAKO JEDYNE ŹRÓDŁO INFORMACJI. WYKORZYSTANIE  
INSTRUKCJI I INNEJ DOKUMENTACJI WYKONAWCZEJ WYKORZYSTANIE  
SZCZEGÓŁOWE JEST WYMAGANIEM WŁASNYM W PRZESZKODACH PODKONNYCH I PODKONNYCH RODKÓW  
W OPISIE TECHNICZNYM.  
MONTAŻ I PODKONNY URZĄDZENIE WŁASNYM WYKONAWCZYM RODKÓW  
WYMIARY NA RYSUNKU RODKÓW W CENTRYCZNYCH

## SCHEMAT RZUTU

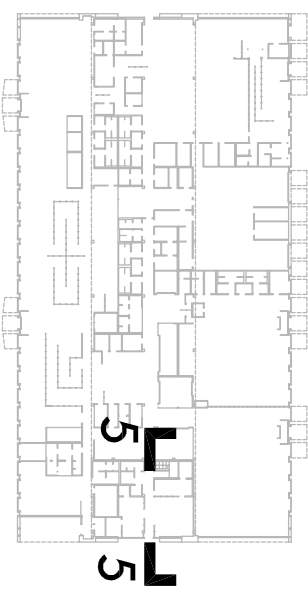

INWESTOR: Port Lotniczy Gdynia-Kosakowo Sp. z o.o.  
Al. Marszałka Piłsudskiego 52/54, 81-382 Gdynia

OBJEKT: TERMINAL PASAŻERSKI GENERAL AVIATION  
PORTU LOTNICZEGO GDYNIA-KOSAKOWO

PROJEKTANT: ATI ARCHITEKTURA TECHNIKA INWESTYCJE Sp. z o.o.  
02-785 Wroclaw, Al. Nami 3, tel./fax: (022) 585 53 56, 555 53 37, at@ati-wroclaw.pl

AUTORSTWO:	mgr inż. arch. Beata Trębacz upr. nr MA/052/07, MA-1943
OPRACOWANIE:	mgr inż. arch. Piotr Trębacz
OPRACOWANIE:	mgr inż. arch. Tomasz Rydzkowski
OPRACOWANIE:	mgr inż. arch. Miłan Trębacz
OPRACOWANIE:	mgr inż. arch. Roman Trębacz upr. nr 303/79 MA-0862

RYSUNEK: PRZEMIAN PODŁOŻNY 5-5  
FRAGMENT

FAZA: PROJEKT WYKONAWCZY DATA: 15.06.2011 SKALA: 1:50

BRANŻA: ARCHITEKTURA RYSUNEK: AP-05