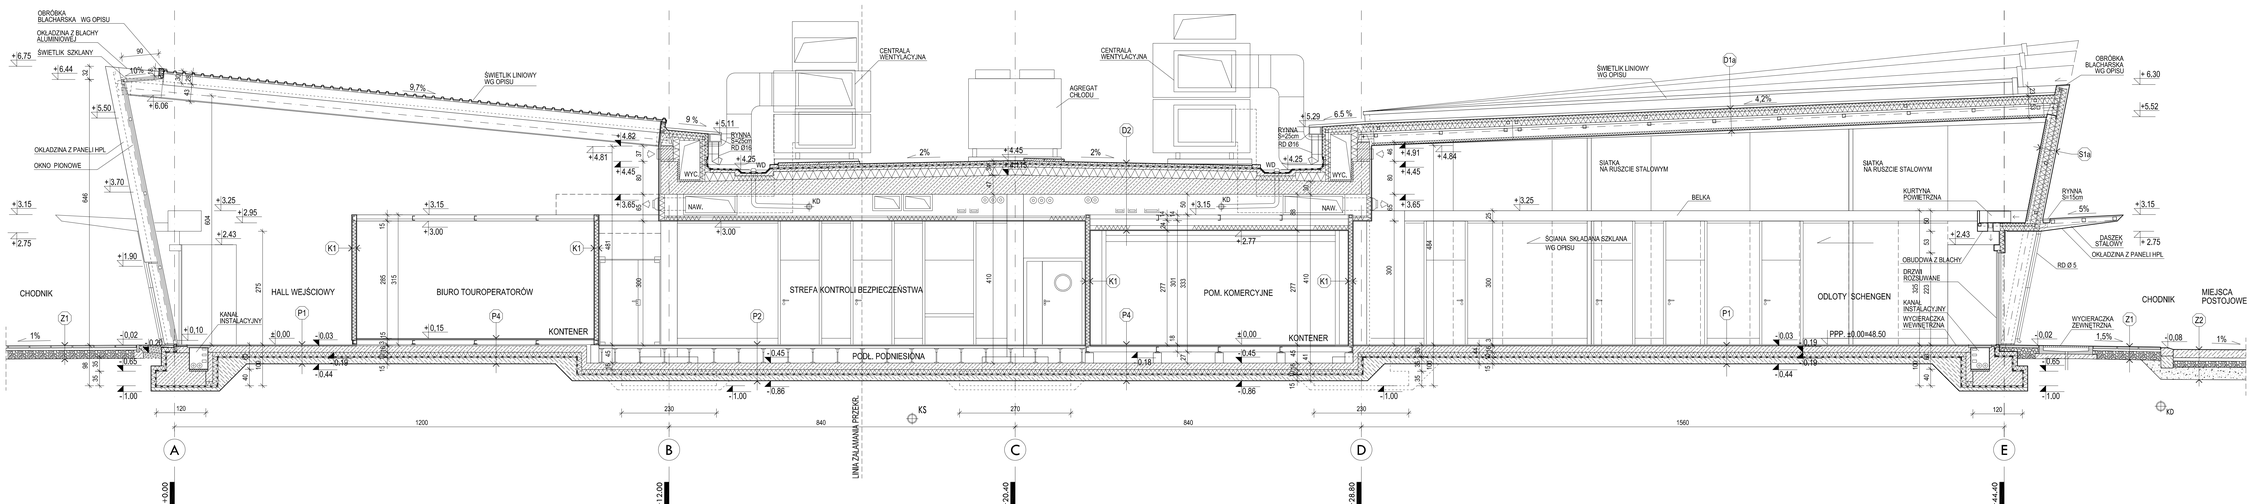

WSZELKIE JEST CZĘŚCIĄ DZIEŁA CHRONIONEGO PRAWEM AUTORSKIM, NIEPOWIELANIE ZMIANY, POWIELANIE, WYKORZYSTYWANIE W SPOSÓB NIEZGODNY Z NINIEJSZYM PRAWEM NARUSZENIE WYMAGA PRAWNEJ ZGODY AUTORÓW.

WYŁĄCZNY NADZÓR AUTORSKI NAD CAŁOŚCIĄ I DETALAMI TECHNICZNYMI PROJEKTU WAŻ KONSTRUKCJI BUDOWLANEJ A RWNIEŻ DUŻE WAŻNE WYMAGA WYJĄTKOWEJ WYDAJNOŚCI AUTORSKIEJ.

SZCZEGÓŁOWE ZESTAWIENIA WARTOŚCI W PRZEDMIARACH KOSZTORYSACH NIEOKREŚLONYCH W OPISIE TECHNICZNYM.

WZORY I ROZWIĄZANIE UDOSTĘPNIONE WG WYTYCZNYCH PROJEKTANTA.

WYMIARY NA RYSUNKU PODANO W CENTYMETRACH

SCHEMAT RZUTU

INWESTOR:	Port Lotniczy Gdynia-Kosakowo Sp. z o.o. Al. Marszałka Piłsudskiego 52/54, 81-382 Gdynia
OBIEKT:	TERMINAL PASAŻERSKI GENERAL AVIATION PORTU LOTNICZEGO GDYNIA-KOSAKOWO
PROJEKTANT:	ATI ARCHITEKTURA TECHNIKA INWESTYCJE Sp. z o.o. 03-745 Warszawa, ul. Nobla 3, tel/fax: (0)22/612 11 36, 612 83 37, ati@ati-ate.pl
AUTORZY:	mgr inż. arch. Beata Trębacz upr. nr WA/022/07, WA-19-21 dr inż. arch. Piotr Trębacz mgr inż. arch. Tomasz Pszółkowski mgr inż. arch. Mike Trzaskowski
OPRACOWAŁ:	mgr inż. arch. Rizwan Tirgiyarov upr. nr 303/75, WA-0862
RYSOWAŁ:	TERMINAL GA
RYSUNEK:	PRZEKRÓJ POPRZECZNY 2-2
FAZA: PROJEKT WYKONAWCZY	DATA: 15 06 2011 SKALA: 1:50
BRANŻA: ARCHITEKTURA	PROFIL: W01 NUMER RYSUNKU: AP-02