


SCHEMAT RZUTU

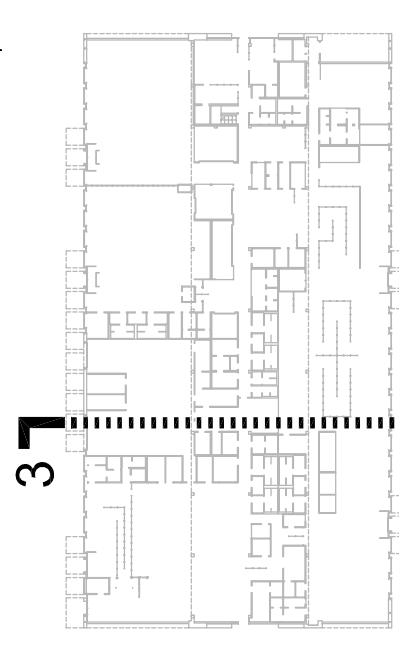

**INWESTOR:**  
**Port Lotniczy Gdynia-Kosakowo Sp. z o.o.**  
Al. Marszałka Piłsudskiego 52/54. 81-382 Gdynia

OBIEKT:  
**TERMINAL PASAŻERSKI GENERAL AVIATION**

PROJEKTANT: **ATI ARCHITEKTURA TECHNIKA INWESTYCJE** Sp. z o.o.  
02-785 Warszawa, ul. Nukli 3, tel/fax: [022]855 63 36; 855 63 37, [ati@ati.waw.pl](mailto:ati@ati.waw.pl)

AUTORZY:	mgr inż. arch. Beata Tejbacz upr. m MA/052/07, MA-1943 dr inż. arch. Piotr Tejbacz
	mgr inż. arch. Tomasz Pyczkowski mgr inż. arch. Miłan Trzaskowski
SPRACOWUJĄCY:	mgr inż. arch. Roman Tejbacz upr. m 303/70, MA-0842

BUDYNEK: TERMINAL GA

RYSUNEK:  
**PRZEKRÓJ POPRZECZNY**  
**3-3**

FAZA: PROJEKT WYKONAWCZY	DATA: 15 06 2011	SKALA: 1:50
--------------------------	------------------	-------------

BRANŻA:	ARCHITEKTURA	REWIZJA:	W01	RYSUNEK:	AP-03
---------	--------------	----------	-----	----------	-------

1021149

[illegible]