

UCHWAŁA NR

RADY MIASTA GDYNI

z dnia 2014 r.

w sprawie wyrażenia zgody na sprzedaż lokalu mieszkalnego nr 1 położonego w suterenie budynku przy ul.Kwidzyńskiej 2 w Gdyni

Na podstawie art. 18 ust 1 i 2 pkt 9 lit „a” ustawy z dnia 8 marca 1990 r. o samorządzie gminnym (tj. Dz. U. 2013 r., poz. 594, zm. poz. 645 i 1318 oraz z 2014 r. poz. 379.) uchwała się, co następuje:

§ 1. Wyraża się zgodę na zbycie lokalu mieszkalnego nr 1 o powierzchni 43,84 m² położonego w suterenie budynku mieszkalnego wielorodzinnego przy ul. Kwidzyńskiej 2 w Gdyni wraz z udziałem wynoszącym 0,1292 części w prawie użytkowania wieczystego gruntu, który stanowi działka nr 179, obszaru 708 m², k.m. 57, obręb Gdynia, objęta księgą wieczystą GDIY/00012295/9 prowadzoną przez Sąd Rejonowy w Gdyni.

§ 2. Załącznik nr 1 do uchwały stanowi rzut lokalu na kondygnacji. Załącznik nr 2 do uchwały stanowi mapę.

§ 3. Wykonanie uchwały powierza się Prezydentowi Miasta Gdyni.

§ 4. Uchwała wchodzi w życie z dniem podjęcia.

Przewodniczący Rady Miasta:
S. Szwabski

UZASADNIENIE

Przedmiotem uchwały jest samodzielny lokal mieszkalny nr 1 o powierzchni 43,84 m² położony w suterenie budynku mieszkalnego wielorodzinnego przy ul. Kwidzyńskiej 2 w Gdyni.

Uchwała Nr XLIII/813/98 Rady Miasta Gdyni z dnia 25 marca 1998 r. w sprawie: kryteriów sprzedaży komunalnych lokali mieszkalnych na rzecz ich najemców reguluje zasady sprzedaży lokali w domach wielomieszkaniowych stanowiących własność Gminy Miasta Gdyni oraz udziela pierwszeństwa w nabyciu lokalu mieszkalnego wszystkim najemcom, którzy mają nawiązany stosunek najmu przed 12 listopada 1994 roku oraz najemcom, którzy uzyskali umowę najmu od 12 listopada 1994 roku.

Aby sprzedać lokal mieszkalny w trybie przetargu należy uzyskać zgodę Rady Miasta Gdyni w formie uchwały.

Szczegółowe warunki zbycia nieruchomości zostaną określone w Zarządzeniu Prezydenta Miasta o ustaleniu ceny i wykazu.

URZĄD MIASTA GDYNI
Wydział Architektury-Budownictwa
Al. Marszałka Piłsudskiego 59/64
81-332 Gdynia


ZALĄCZNIK DO PI

Nr RAAM 4120.11.2014.MD-15812
z dnia 20.01.2014

Z UP. PREZYDENTA MIASTA GDYNI

Lokal m. nr 1 pow. użytkowa 43,84 m²

mgr inż. arch. Jacek Michalski
ul. Piłsudskiego 59/64, 81-332 Gdynia

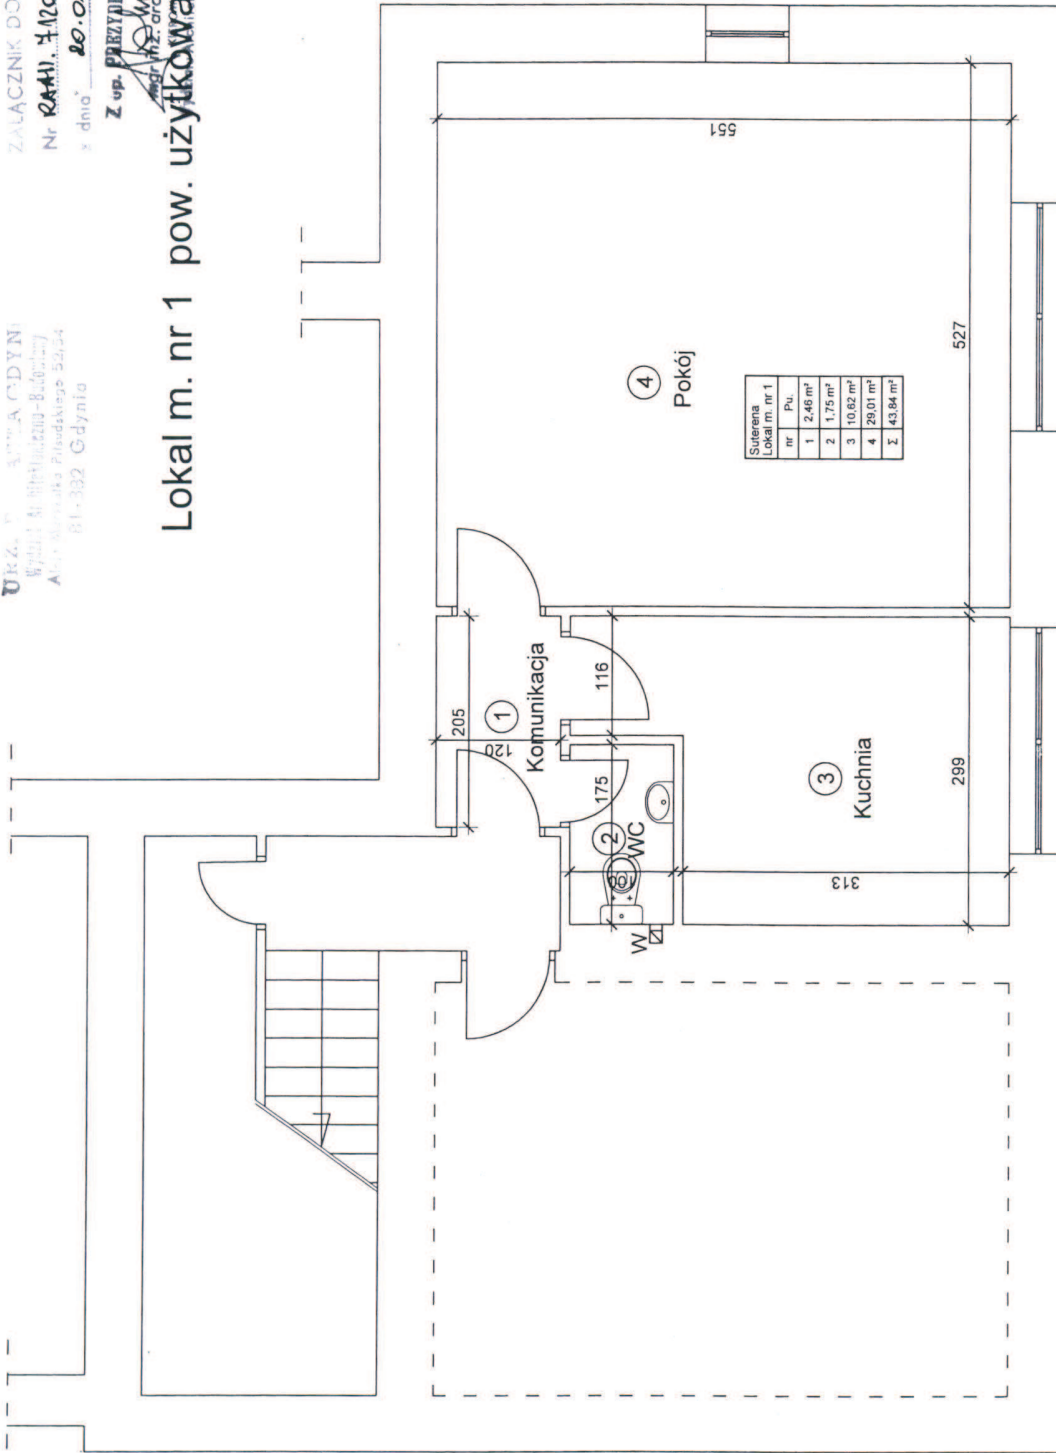


Załącznik Nr 1 do Uchwały Nr
Rady Miasta Gdyni
z dnia 2014r.

INWENTARYZACJA WYWIERT	inż. Adam Zabok	NR PROJEKTU	1.1.0
INWENTARYZACJA WYWIERT	ul. Gronwaldzka 26 tel.: 804-641-355	SKALA	1:50
TEMAT	Urząd Miasta Gdyni Aleja Marszałka Piłsudskiego 52/54, 81-332 Gdynia	DATA	12-2013
LOKALIZACJA	Inwentaryzacja budynku mieszkanego jednorodinnego ul. Kwiatyńska 2, w m. Gdynia	PROJEKTANT	mgr inż. arch. Jacek Michalski
RODZAJ WYS.	ul. Kwiatyńska 2, w m. Gdynia	OPISOWANIE	ul. Piłsudskiego 59/64, 81-332 Gdynia
PROJEKTANT	mgr inż. arch. Jacek Michalski		

Załącznik Nr 2 do Uchwały Nr

Rady Miasta Gdyni

z dnia 2014r.

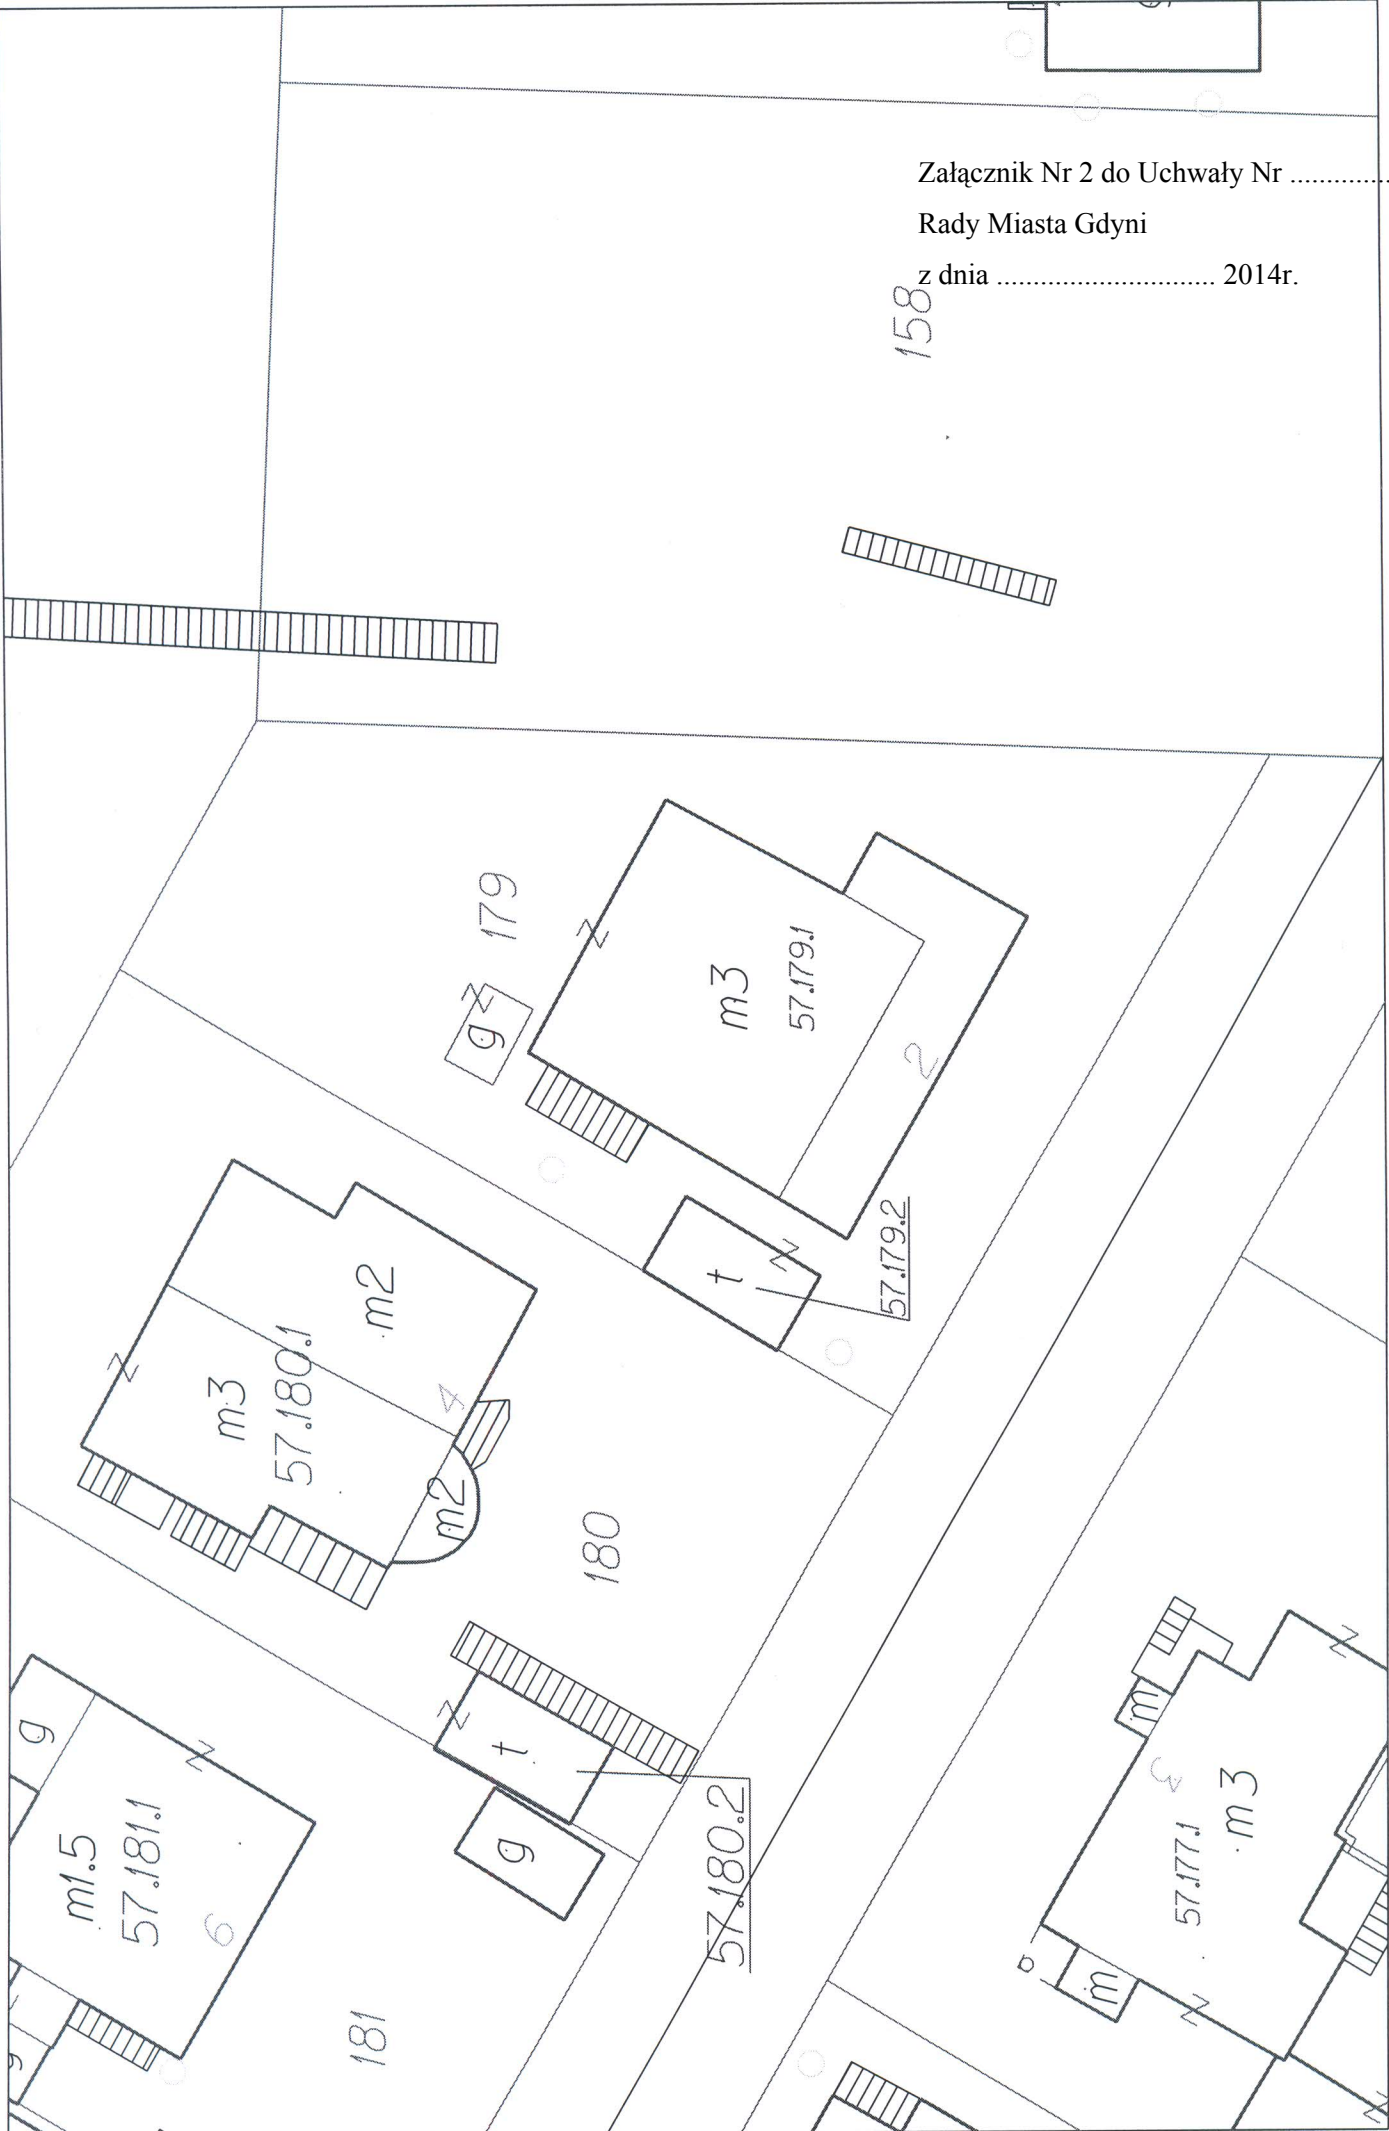

2014-05-22 14:44:48 mgeko|Wrys z mapy ewid. gruntów d/c informacyjnych. Tylko d/c wewn. JM Gdy