

UCHWAŁA NR XLIV/923/14

RADY MIASTA GDYNI

z dnia 25 czerwca 2014 r.

w sprawie wyrażenia zgody na sprzedaż lokalu mieszkalnego nr 1 położonego w suterenie budynku przy ul.Kwidzyńskiej 2 w Gdyni

Na podstawie art. 18 ust 1 i 2 pkt 9 lit „a” ustawy z dnia 8 marca 1990 r. o samorządzie gminnym (tj. Dz. U. 2013 r., poz. 594, zm. poz. 645 i 1318 oraz z 2014 r. poz. 379.) uchwała się, co następuje:

§ 1. Wyraża się zgodę na zbycie lokalu mieszkalnego nr 1 o powierzchni 43,84 m² położonego w suterenie budynku mieszkalnego wielorodzinnego przy ul. Kwidzyńskiej 2 w Gdyni wraz z udziałem wynoszącym 0,1292 części w prawie użytkowania wieczystego gruntu, który stanowi działka nr 179, obszaru 708 m², k.m. 57, obręb Gdynia, objęta księgą wieczystą GDIY/00012295/9 prowadzoną przez Sąd Rejonowy w Gdyni.

§ 2. Załącznik nr 1 do uchwały stanowi rzut lokalu na kondygnacji. Załącznik nr 2 do uchwały stanowi mapę.

§ 3. Wykonanie uchwały powierza się Prezydentowi Miasta Gdyni.

§ 4. Uchwała wchodzi w życie z dniem podjęcia.

Wiceprzewodnicząca Rady Miasta:

J. Zielińska

URZĄD MIASTA GDYNI
Wydział Architektury-Budownictwa
Al. Marszałka Piłsudskiego 59/64
81-332 Gdynia


ZALĄCZNIK DO PI

Nr RAAM 4120.11.2014.MD-15812
z dnia 20.01.2014

Z UP. PREZYDENTA MIASTA GDYNI

Lokal m. nr 1 pow. użytkowa 43,84 m²


mgr inż. arch. Jacek Michalski
ul. Piłsudskiego 59/64, 81-332 Gdynia

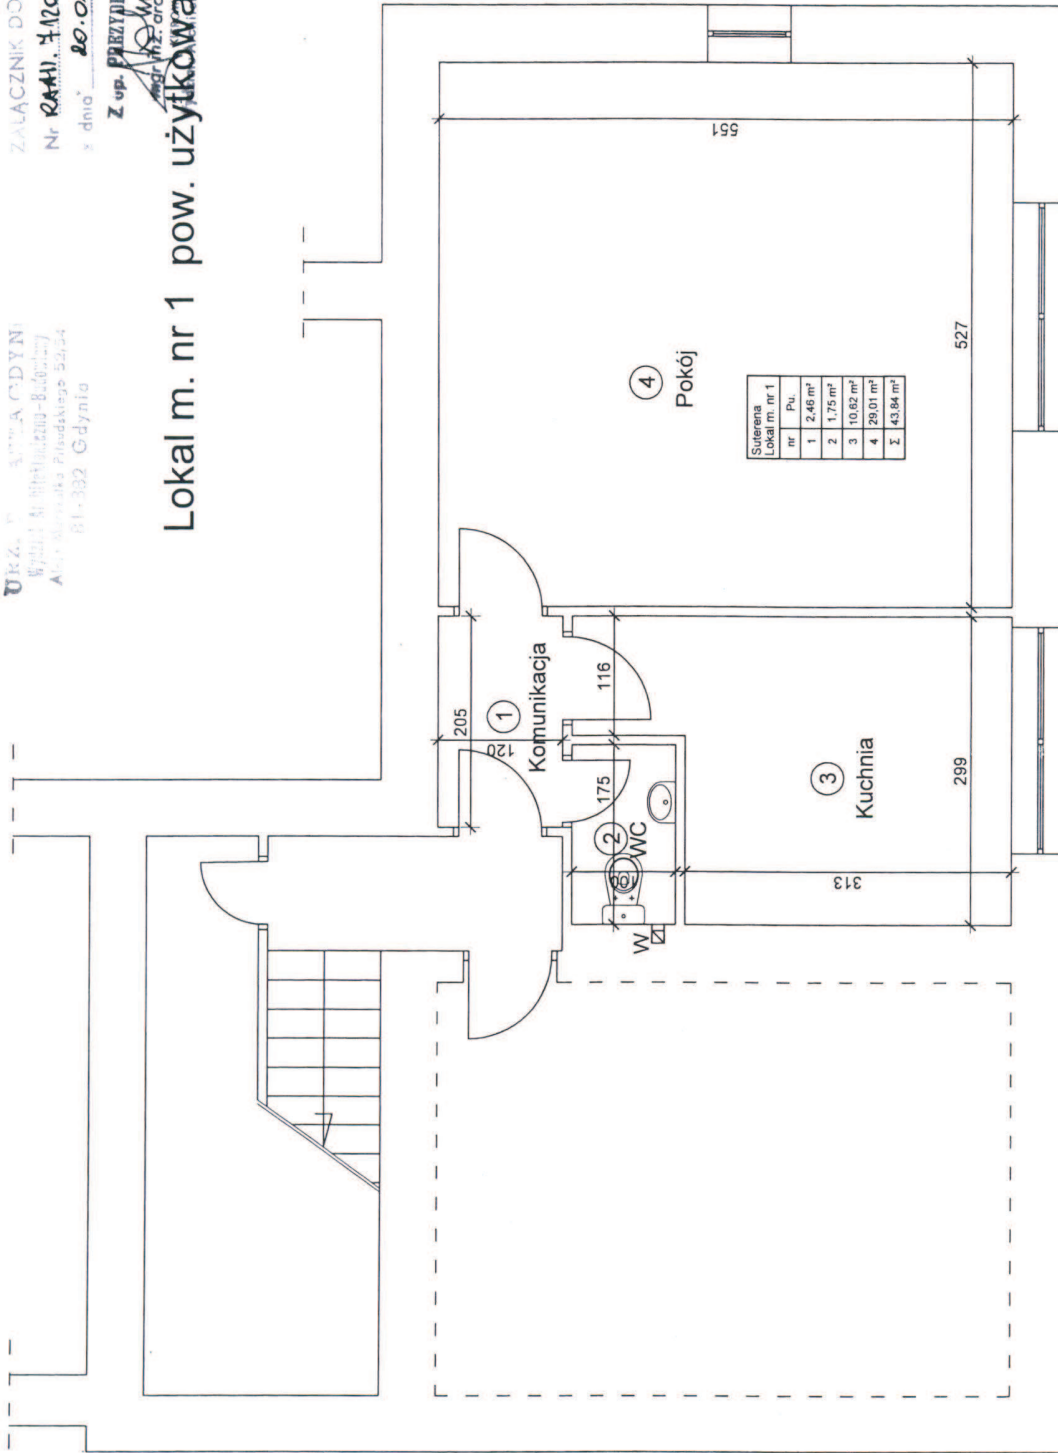

Załącznik Nr 1 do Uchwały Nr XLIV/923/14
Rady Miasta Gdyni
z dnia 25 czerwca 2014 r.

INWESTOR	inż. Adam Zabokaj	NR PROJEKTU	641-355
TEMA	ul. Gronwaldzka 26 Bld. nr 1	SKALA	1:10
LOKALIZACJA	Urząd Miasta Gdyni	DATA	12-2013
PROJEKTANT	Al. Marszałka Piłsudskiego 59/64, 81-332 Gdynia	OPIS	1:50
	Inwentaryzacja budynku mieszkalnego jedynostanowego		
	ul. Kwiatkowskiego 2, w m. Gdynia		
	Realizacja - inwentaryzacja		
	ul. Piłsudskiego 59/64, 81-332 Gdynia		

Załącznik Nr 2 do Uchwały Nr XLIV/923/14
Rady Miasta Gdyni
z dnia 25 czerwca 2014 r.

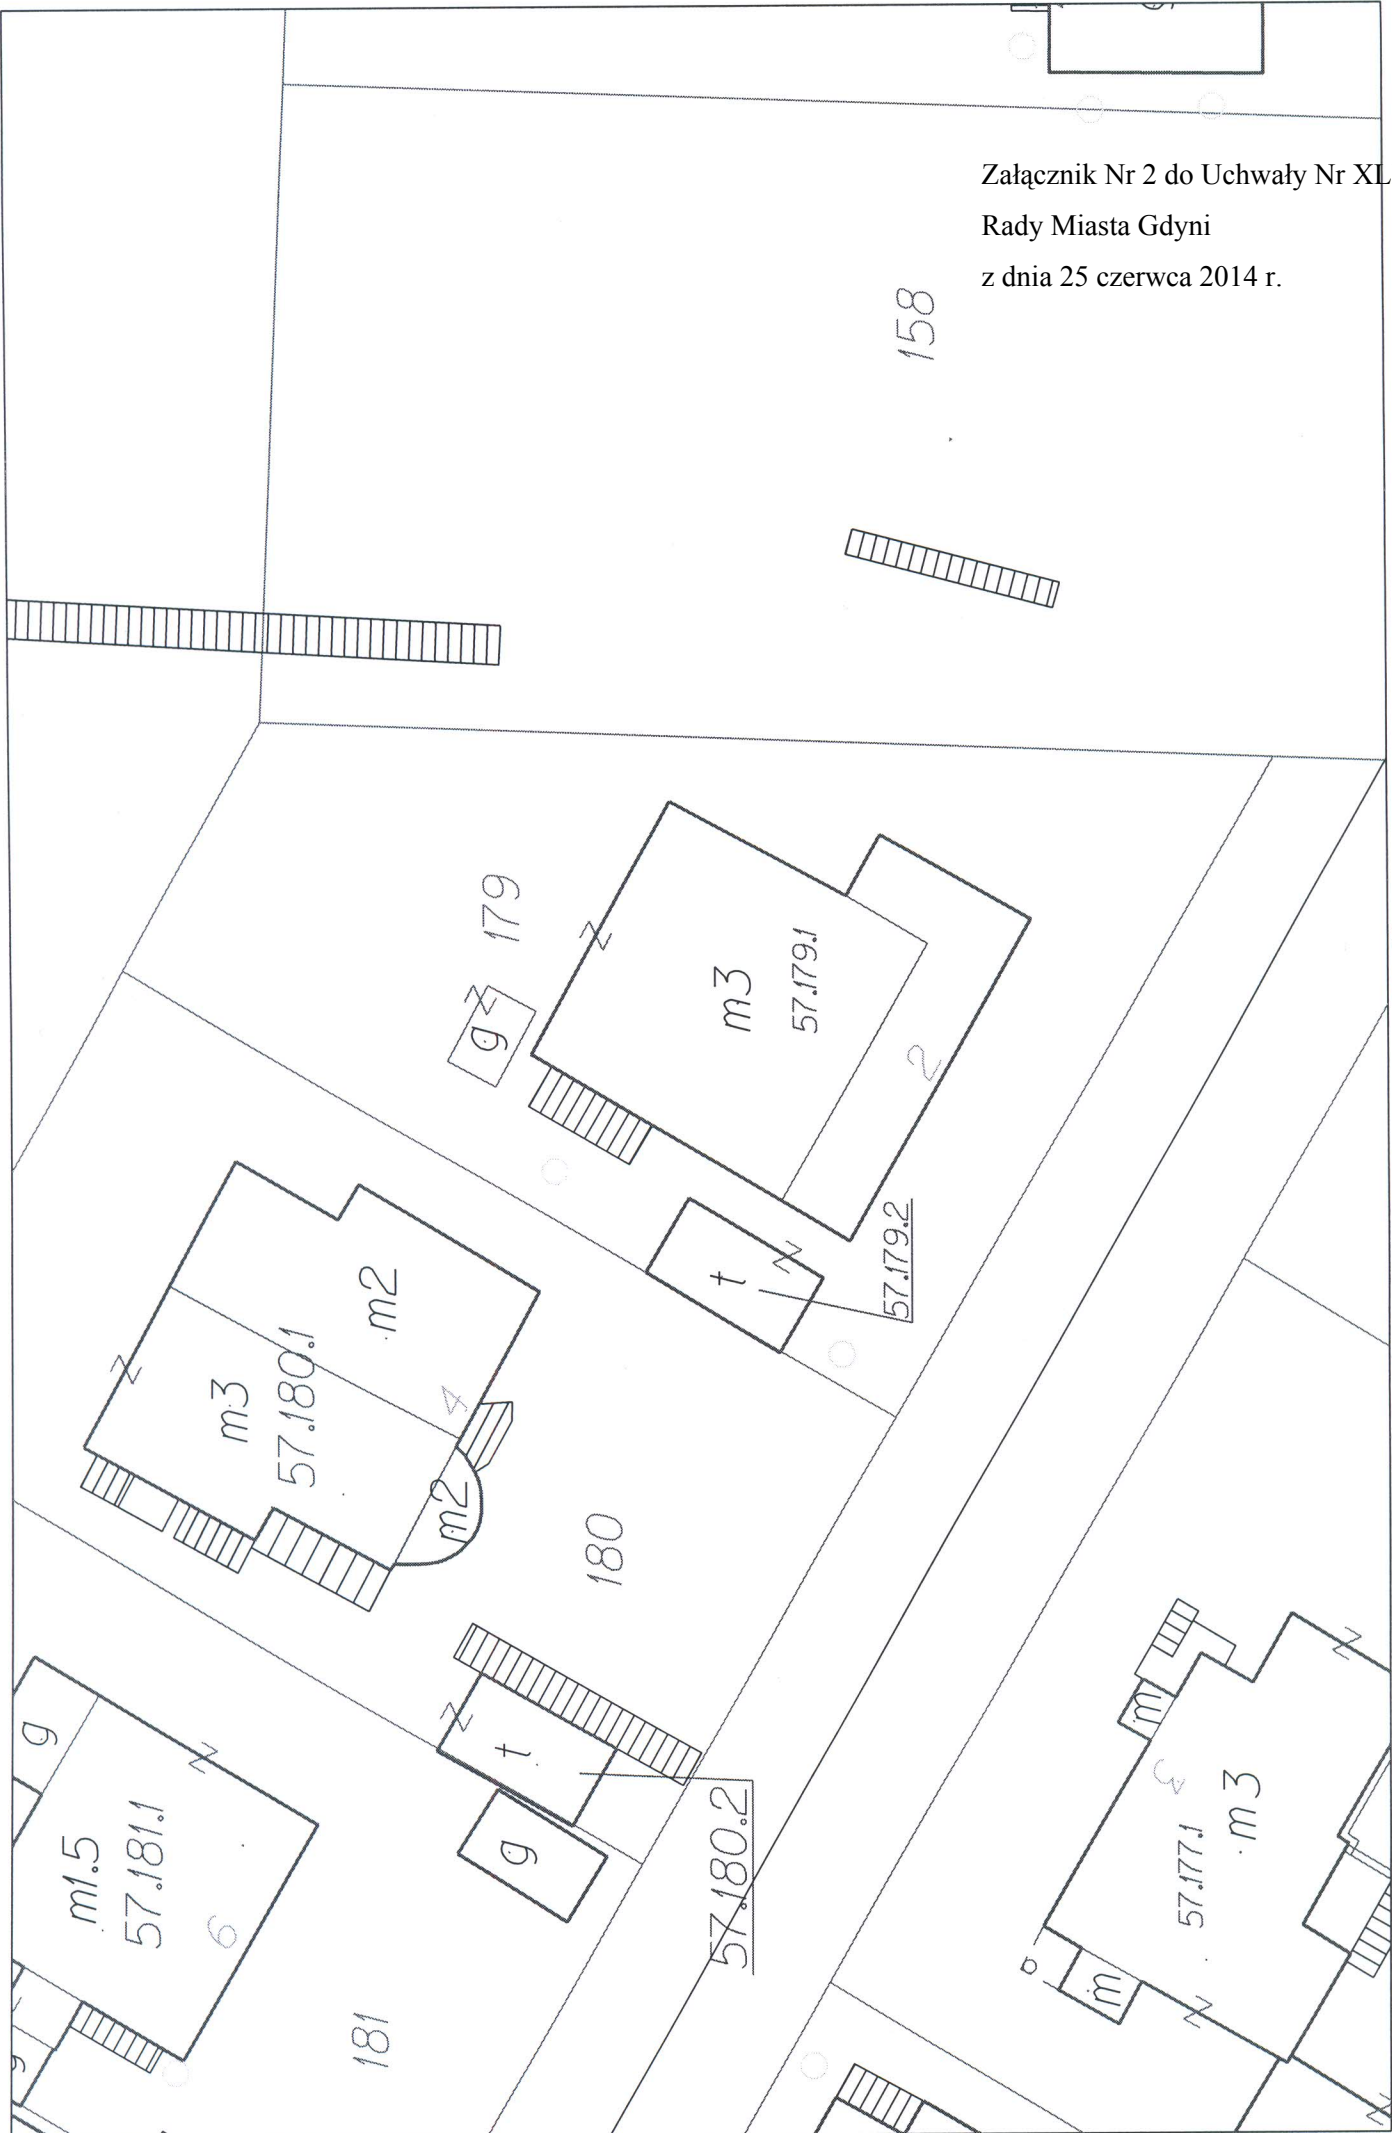

2014-05-22 14:44:48 mgeko|Wyrus z mapy ewid. gruntów d/c informacyjnych. Tyko d/c wewn. JM Gdy