


PRZEKRÓJ A-A

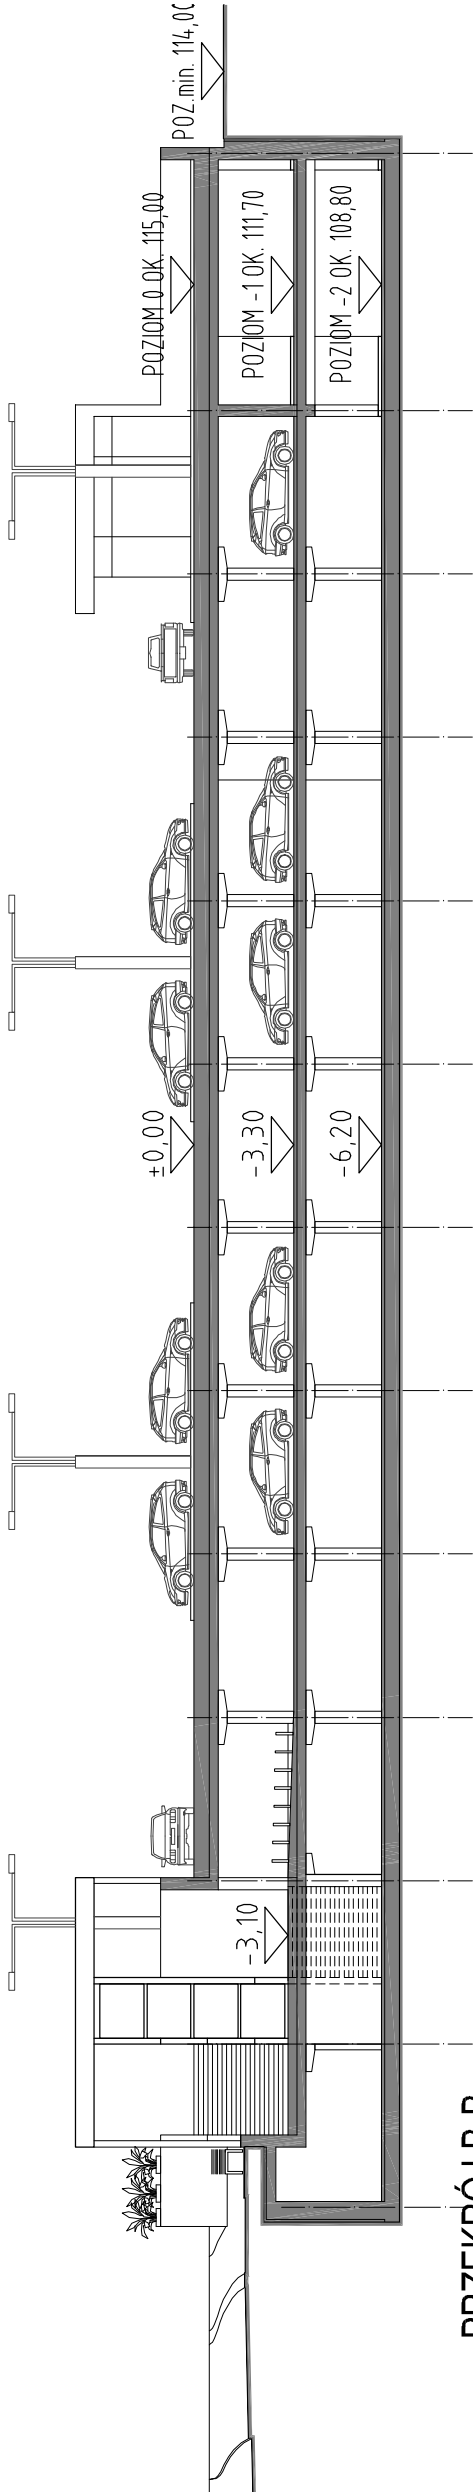

PRZEKRÓJ B-B

PARKING OSIEDLOWY NA POZIOMIE -2
PARKING PARK & RIDE NA POZIOMIE -1
PARKING PARK & RIDE NA POZIOMIE TERENU

Rozwiązania zawarte w niniejszym opracowaniu podlegają ochronie prawa autorskiego i mogą być powielone lub rozpowszechniane bez zgody autora. Wszelkie prawa zastrzeżone. Wszelkie prawa autorskie i prawa powiatu autorskich lub na podstawie planu zagospodarowania przestrzennego są własnością Biura Projektów i Studiów Architektonicznych i Urbanistycznych w Gdyni.		BPBK s.a. Biuro Projektów i Studiów Architektonicznych i Urbanistycznych w Gdyni ul. Jana Urkasy 27 80-237 Gdynia tel. 58 341-46-11; fax 58 341-89-46		BUDOWA WĘZŁA INTEGRACYJNEGO TRANSPORTU PUBLICZNEGO W SĄSIEDZTWIE PRZYSTANKU POMORSKIEJ KOLEI METROPOLITANEJ - GDYNIA-KARWINY PARKING - WARIANT III - WIDOKI PRZEMKROJE Stadium opracowania: KONCEPCJA	
Data: 10.2015		Skala: 1:250		Nr zlec: 0300	
Nr zlec: 0300		Nr arch: 1:250		Rys nr	
mgr inż. arch. Sławomir Bryczkowski		specj. architekta		upr. nr P0/K/121/06	
mgr inż. arch. Wojciech Napiórkowski		specj. architekta		upr. nr 51/G/97	
mgr inż. arch. Krzysztof Kaletowski		specj. architekta		upr. nr UN-N/8346/19/10/8-88	
mgr inż. arch. Paulina Ryń		specj. architekta		upr. nr -	
mgr inż. arch. Anna Smółko		specj. architekta		upr. nr 376/94/01	