



# ORIENTACJA

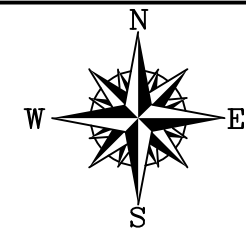

## GDYNIA

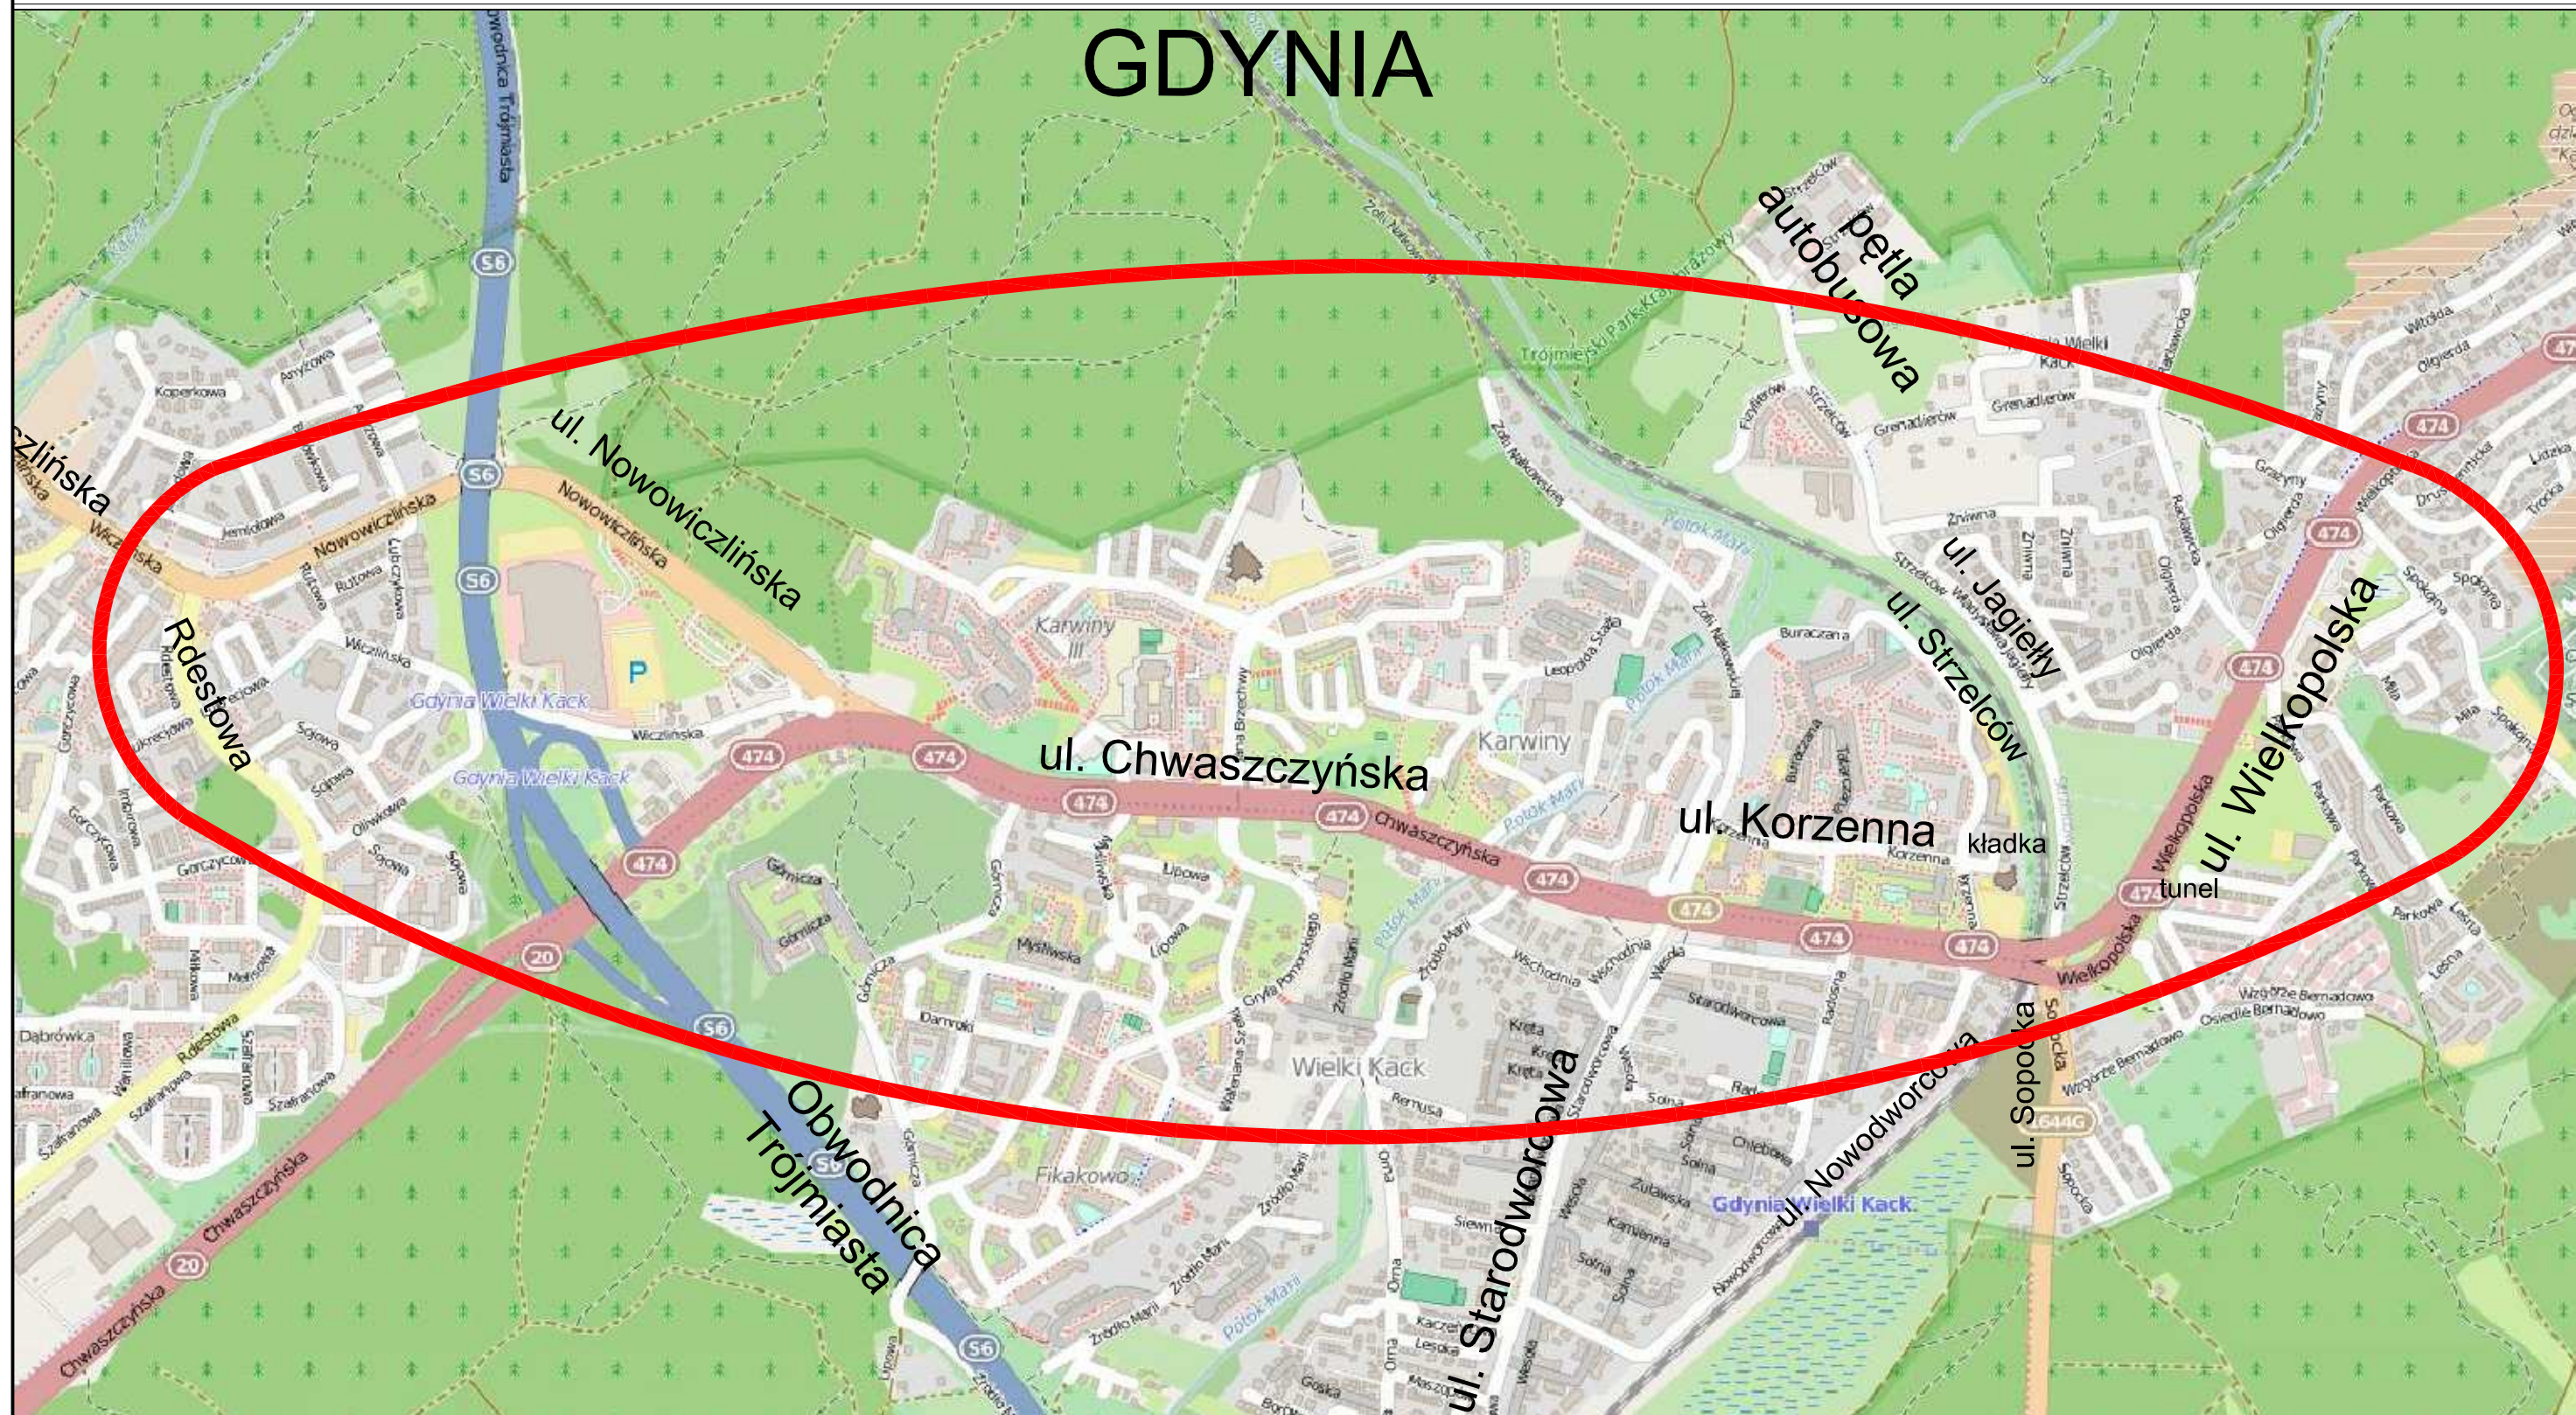

Źródło podkładu mapowego:  
[www.openstreetmap.org](http://www.openstreetmap.org)  
[www.creativecommons.org](http://www.creativecommons.org)

Rozwiązania zawarte w niniejszym opracowaniu podlegają ochronie prawa autorskiego i mogą być powielane oraz udostępniane osobom trzecim jedynie przez Zamawiającego w zakresie określonym w umowie o przeniesienie praw autorskich lub na podstawie pisemnego zezwolenia w/w Biura z zastrzeżeniem wszelkich skutków prawnych

 <b>BPBK s.a.</b> Biuro Projektów Budownictwa Komunalnego spółka akcyjna w Gdańsku 80-237 Gdańsk, ul. Jana Uphogena 27 tel. 058 341-40-11; fax 058 341-89-46	BUDOWA WEZŁA INTEGRACYJNEGO TRANSPORTU PUBLICZNEGO W SĄSIEDZTWIE PRZYSTANKU POMORSKIEJ KOLEI METROPOLITALNEJ - GDYNIA KARWINY ORIENTACJA		
	Stadium opracowania: KONCEPCJA		
	Data: 2015	Skala: 1:10 000	0
	Nr zlec: 0300	Nr arch:	

Rys nr