

PLAN SYTUACYJNY – UMOCNIE NIE POTOKU KOLIBKOWSKIEGO
SKALA 1:500

MAPA SYTUACYJNO–WYSOKOŚCIOWA
Z INWENTARYZACJĄ URZĄDZEŃ PODZIEMNYCH
skala 1:500
MAPA DO CELÓW PROJEKTOWYCH

obiekt: GDYNIA, Potok Kolibkowski
Nr sekcji: 6.223.25.08.2.4, 6.223.25.08.4.2
Obręb: GD 82, GD 83
Nr działki: 63/8, 66/7 i różne
Mapę zakutudlizowano na dzień: 13.12.2013r.
Układ współrzędnych: "2000"
Układ odniesienia: Kronsztadt



Prace polowe: M. Łoza
Prace kameralne: M. Łoza
Nr KERG: 4524–22/2013
Data: 13.01.2014r.

Uwagi! Nie wyklucza się istnienia innych, nie wykazanych na niniejszej mapie urządzeń podziemnych, które nie były zgłoszone do inwentaryzacji, ~~o których brak jest informacji~~ ~~w niniejszych branżowych~~.

..... : zakres opracowania
..... : elementy projektowane
..... : służebności gruntowe


Znaki osnowy geodezyjnej podlegają ochronie (art.15 Prawo geodezyjne i kartograficzne)

Wykonawca :


Pomiar szczegółów terenowych metodą bezpořredną bez prawnego ustalenia granic działek.

Wykonanie niniejszej mapy było / nie było / poprzedzone ustaleniami dotyczącymi ewentualnych służebności gruntowych obciążających grunty położone w granicach projektowanej inwestycji budowlanej.

Kable telefoniczne Marynarki
Wojennej: uzg. nr 1671/2013
z dnia 10.12.2013 z zastrzeżeniem

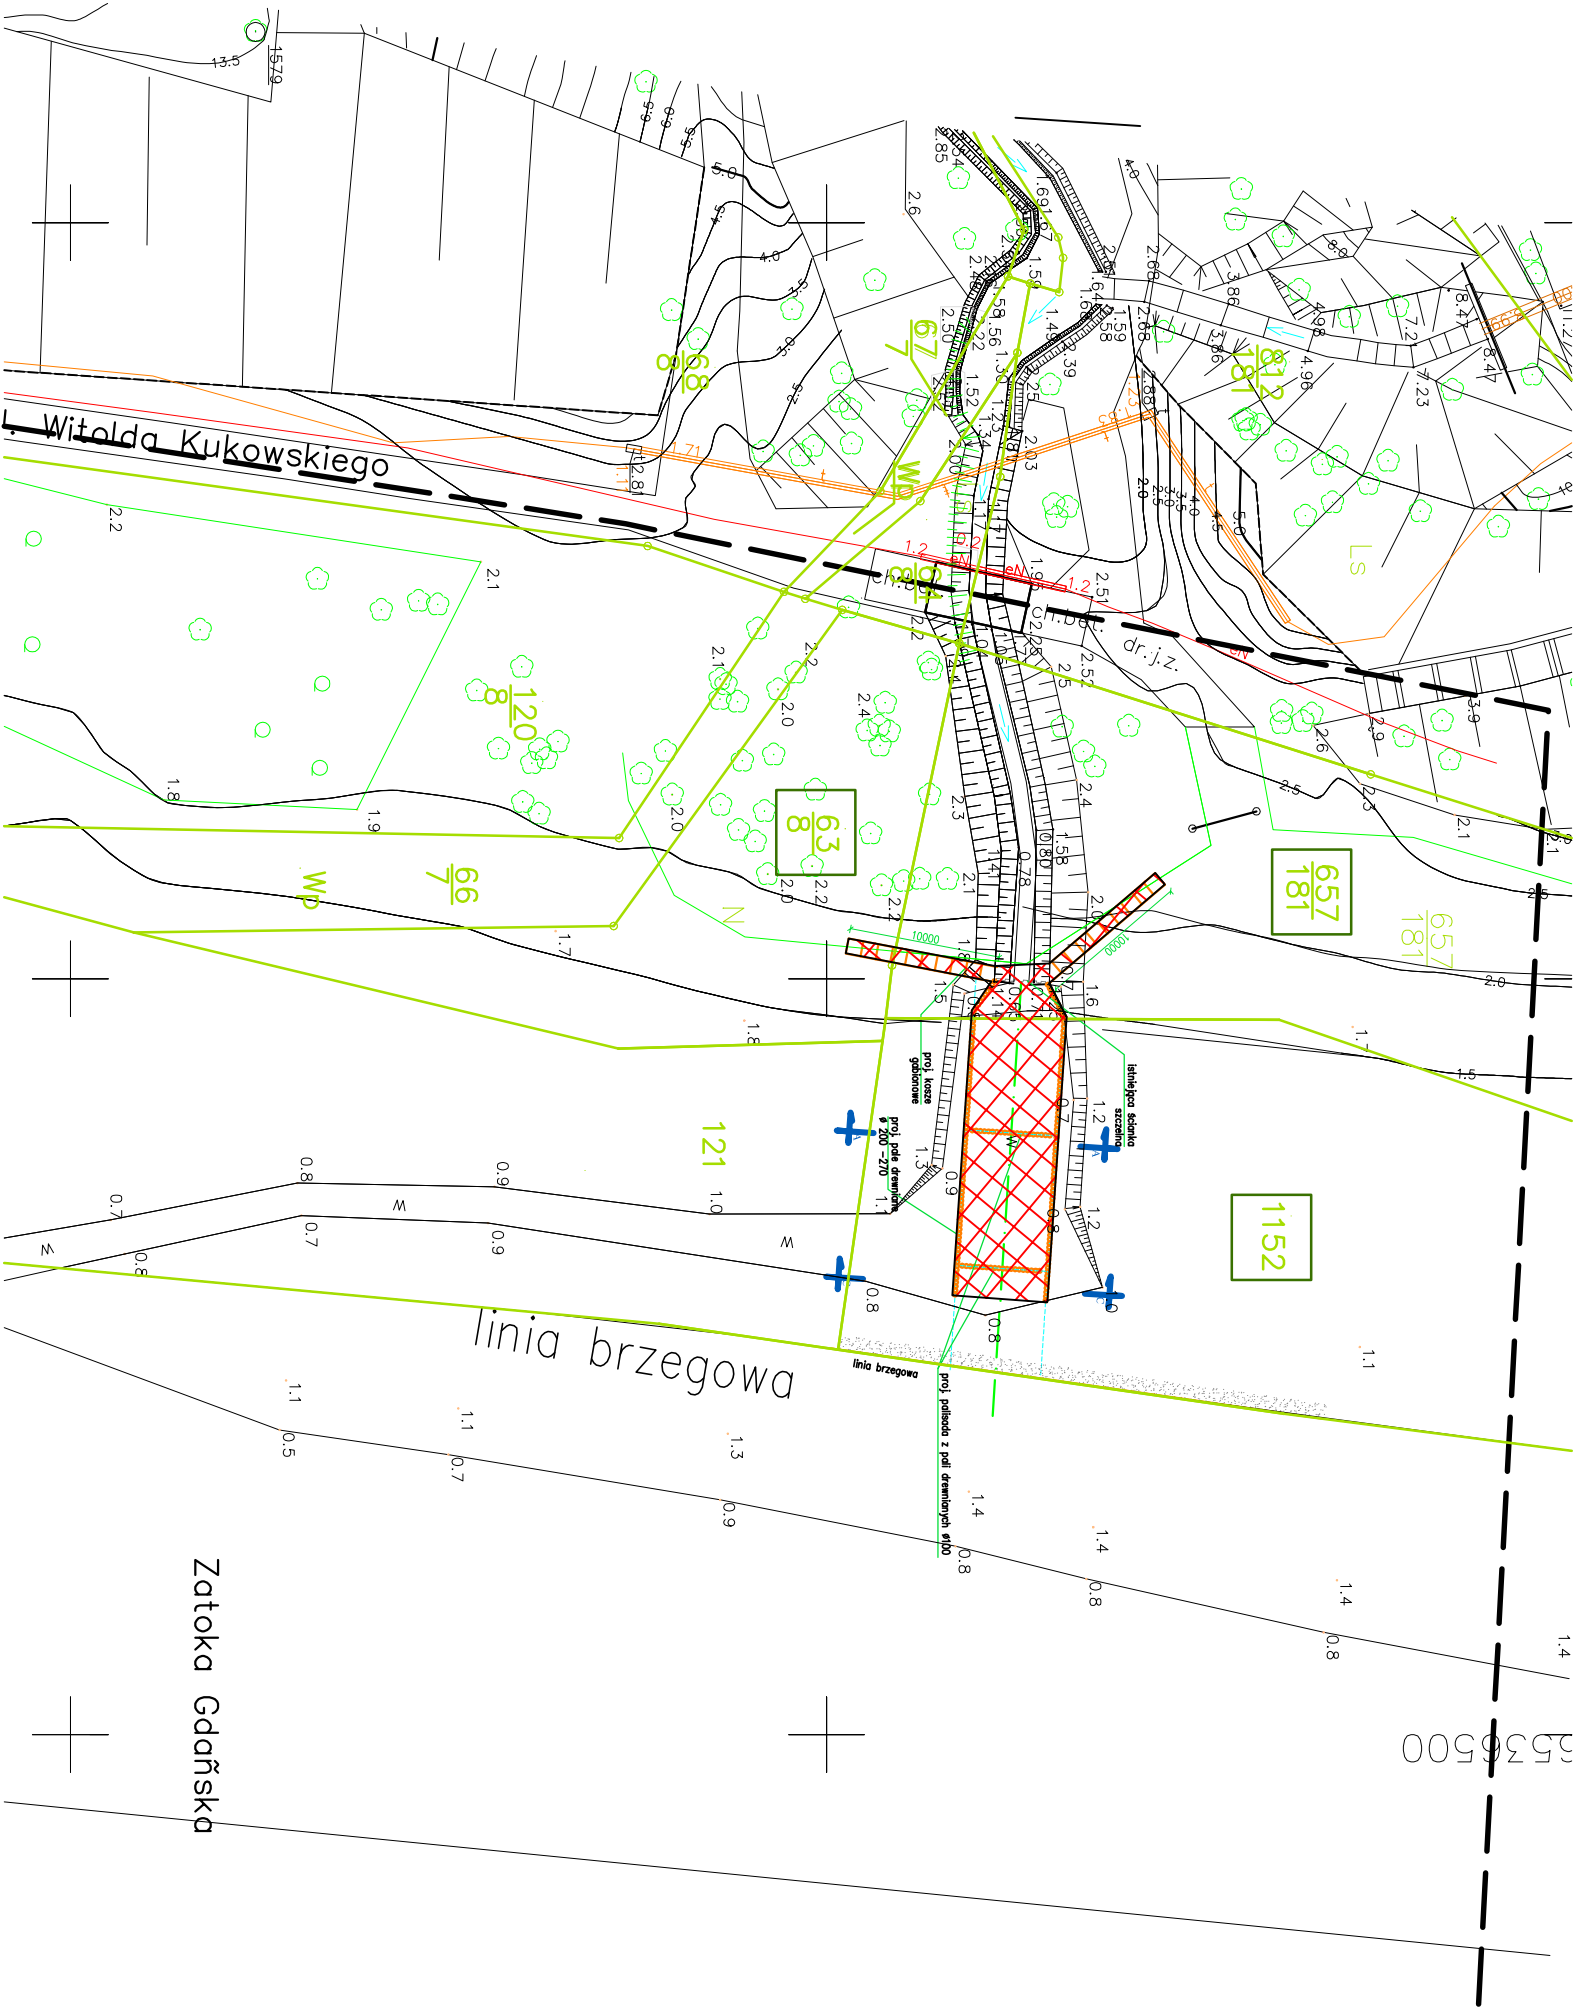

LEGENDA:

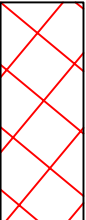

PROJ. UMOCNIE NIE POTOKU KOLIBKOWSKIEGO

NUMERY DZIAŁEK OBJĘTYCH OPERATEM

Rozwiązania zawarte w niniejszym opracowaniu podlegają ochronie prawa autorskiego i mogą być powielane oraz udostępniane osobom trzecim jedynie przez Zonawojućcego w zakresie określonym w umowie o przeniesienie praw autorskich lub na podstawie pisemnego zezwolenia w/w Biura z zastrzeżeniem wszelkich skutków prawnych



Biuř Projektów
Komunalnego
w Gdańsku
tel. 058 341–40–11; fax 058 341–88–46

Umoćnienie dna i skarp ujęćłowego
odc. Potoku Kolibkowskiego na plaży w Ořowie

Plan sytuacyjny

Stadium opracowania: OPERAT WODNOPRAWNY

Data: 02.2014 Skala: 1:500 Nr arch: 1

Nr zlec: 0160 Nr arch: 1

Projektant: mgr inż. Aleksandra Sokółowska

Opracowanie: mgr inż. Aleksander Brzeski

specj. nr	konstrukcyjno–budowlano	
upr. nr	59/Cd/97	
specj. nr		
upr. nr		
specj. nr		
upr. nr		