



Borchardta

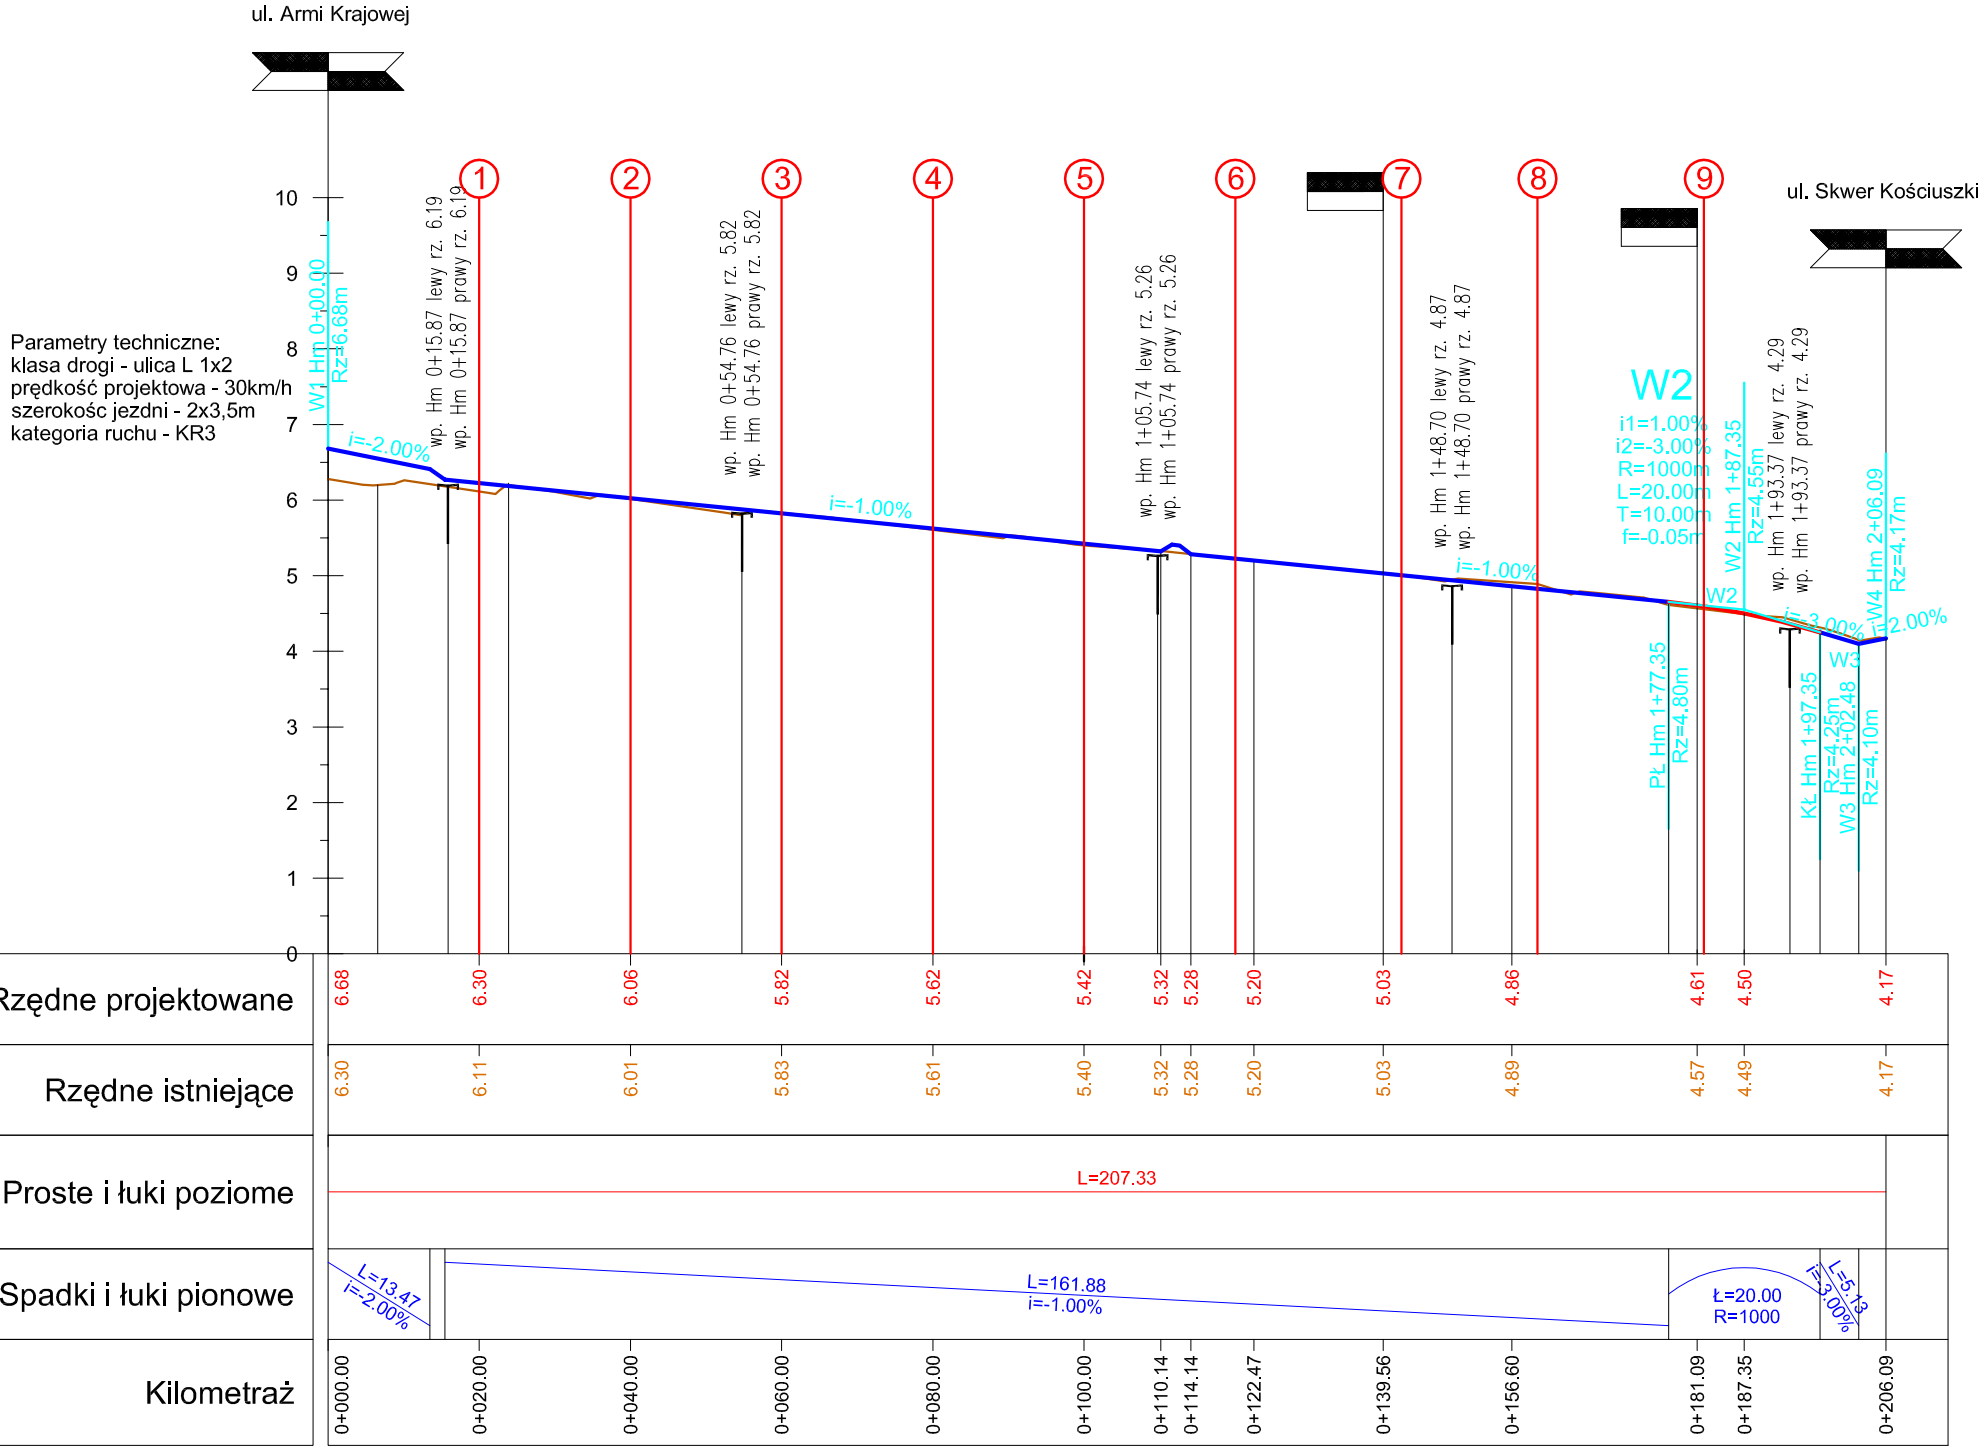


ROZBUDOWA ULIC: WYBICKIEGO, PLAC GRUNWALDZKI I ARMII KRAJOWEJ
WRAZ Z ODTWORZENIEM NAWIERZCHNI ULIC: BORCHARDTA, SKWER KOŚCIUSZKI
I AL. JANA PAWŁA II ORAZ BUDOWĄ KANAŁÓW DESZCZOWYCH
I PRZEBUDOWĄ INFRASTRUKTURY KOLIDUJĄCEJ
PROFILE PODŁUŻNE - SKALA 1:100/1000


Skwer Kościuszki

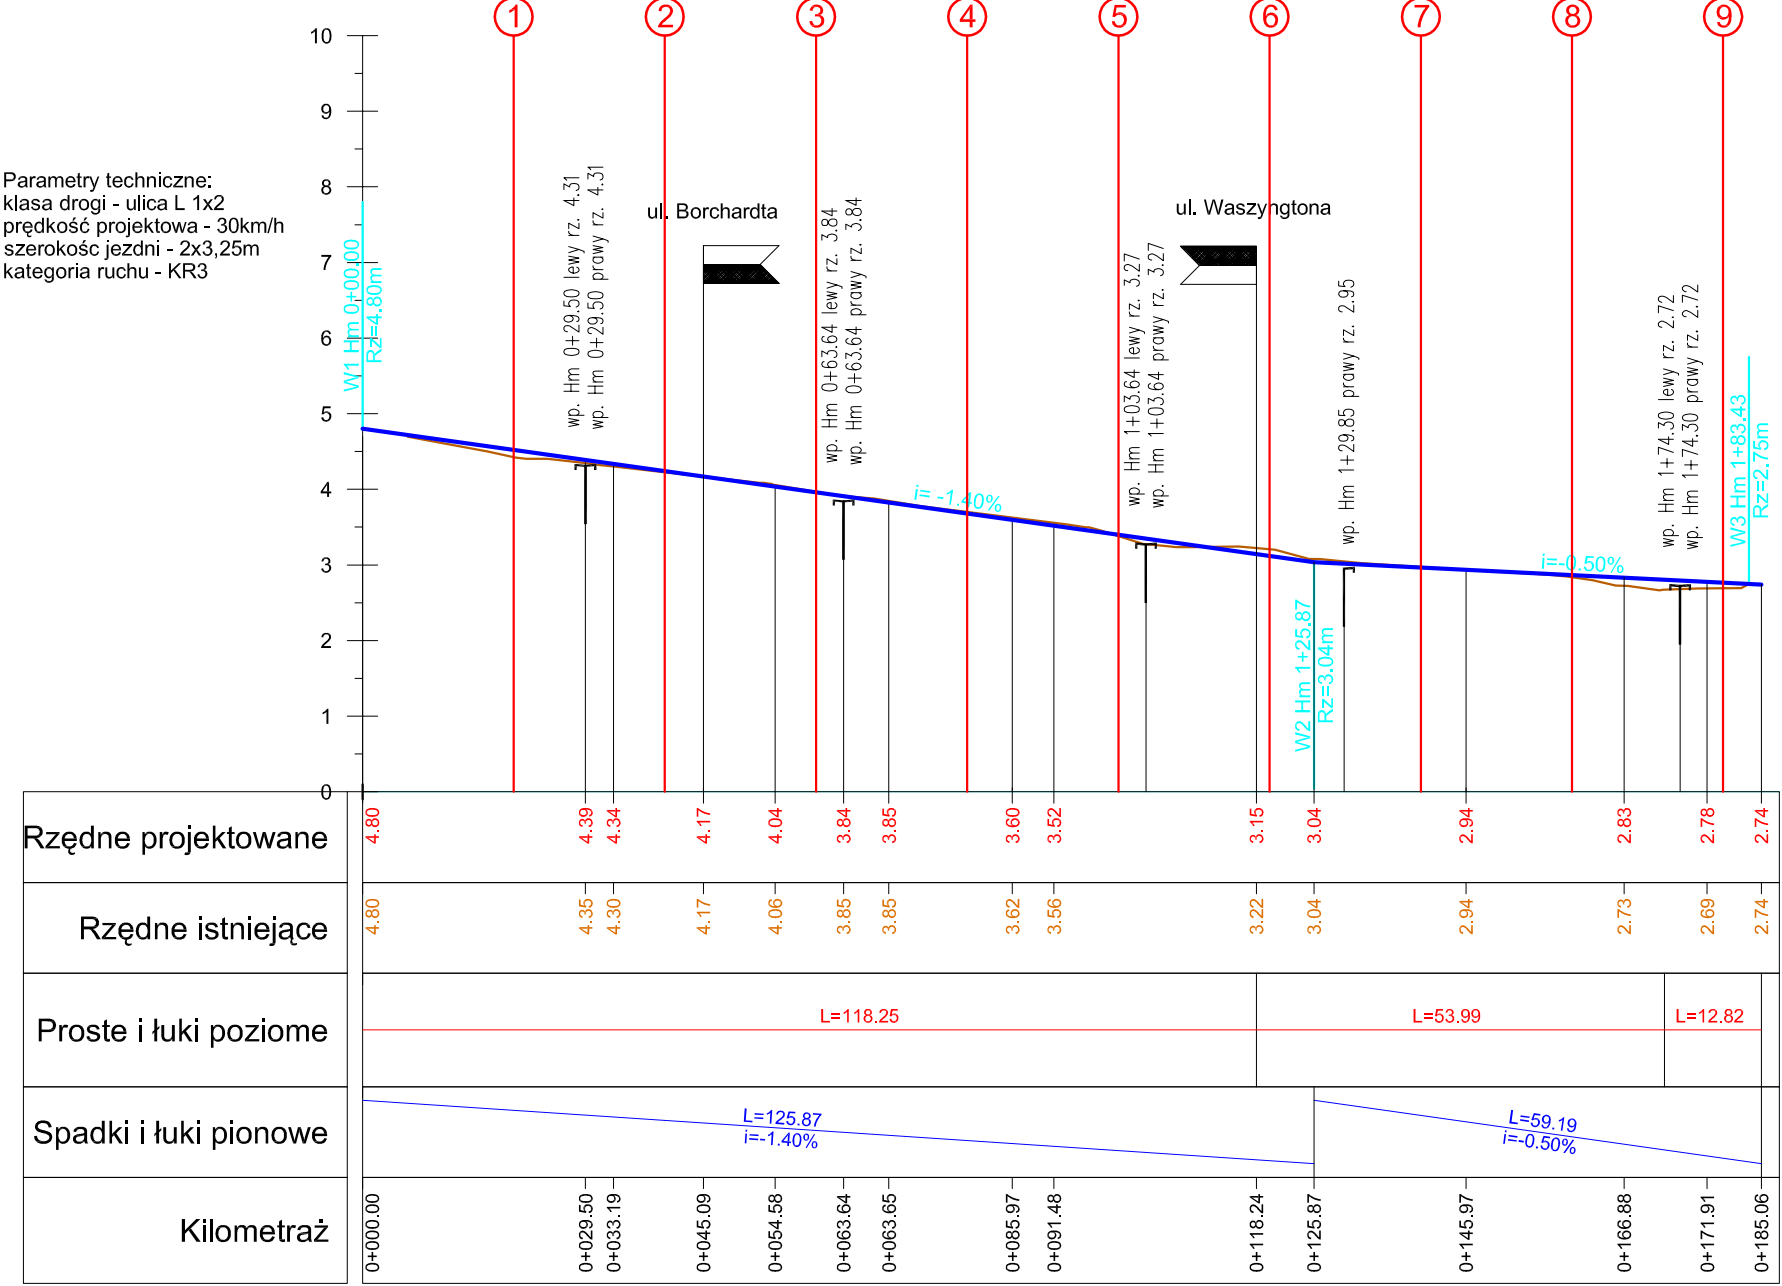

Baduszkowej

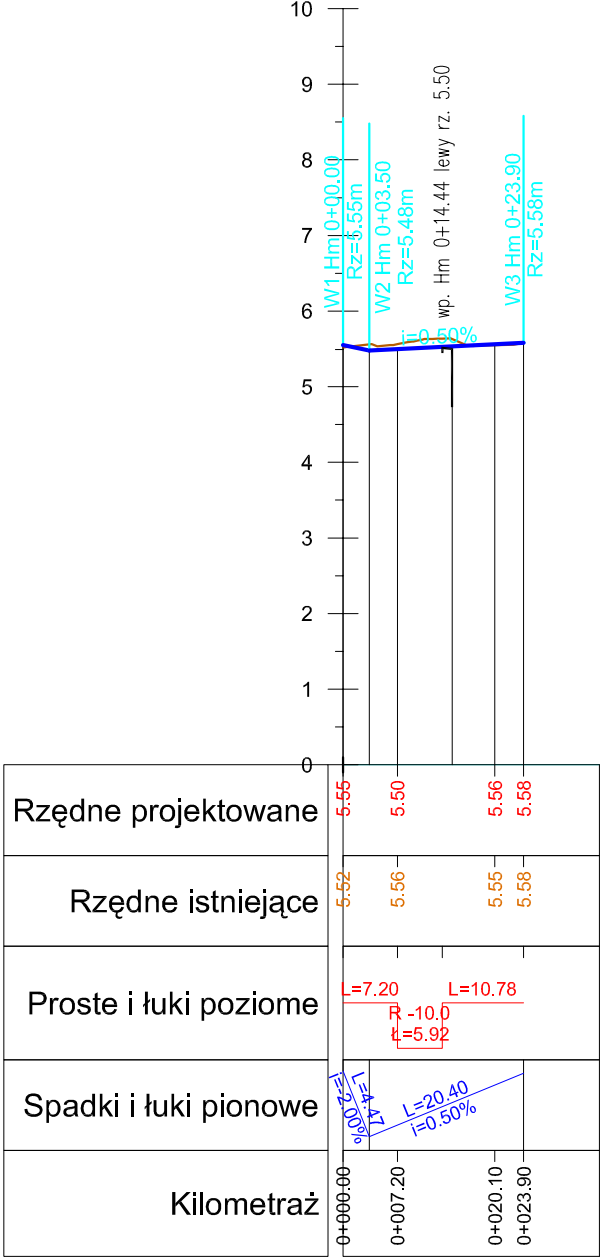

Waszyngtona

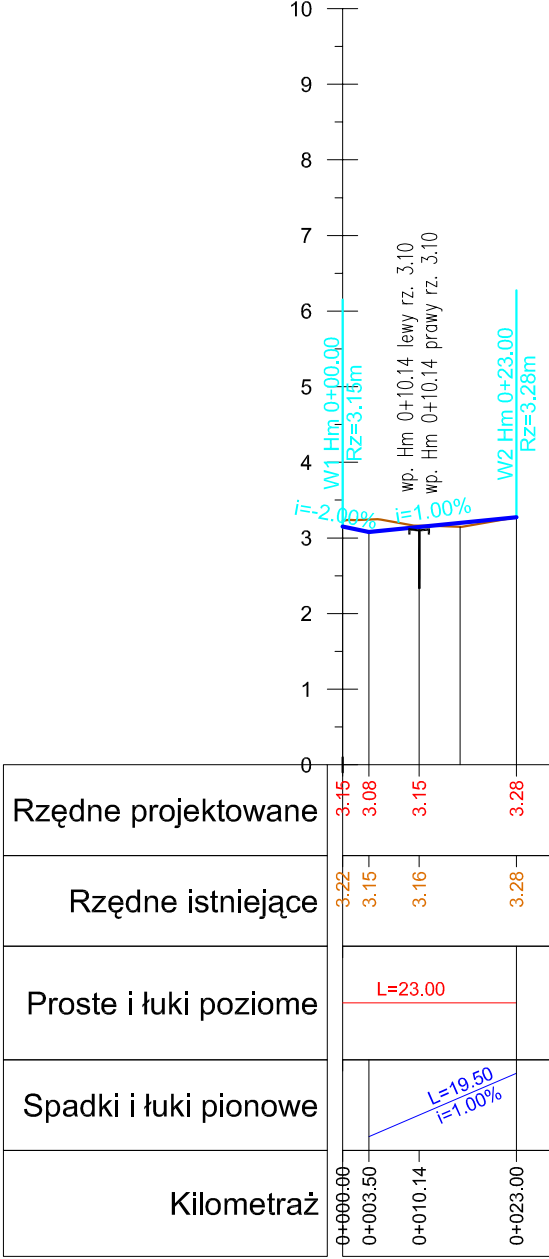

Rozwiązanie zawarte w niniejszym opracowaniu podlegają ochronie prawa autorskiego i mogą być i oraz udostępnione osobom trzecim jedynie przez Zamawiającego, w zakresie określonym w umowie o pr praw autorskich lub na podstawie pisemnego zezwolenia w/w Biura z zastrzeżeniem wszelkich skutków.

BPBK s.a.
Biuro Projektów
Budownictwa
Komunalnego
spółka akcyjna
w Gdańsku

ROZBUDOWA ULIC: WYBICKIEGO, PLAC GRUNWALDZKI I ARMII KRAJ
WRAZ Z ODTWORZENIEM NAWIERZCHNI ULIC: BORCHARDTA, SKWER KC
I AL. JANA PAWŁA II ORAZ BUDOWĄ KANAŁÓW DESZCZOWY
I PRZEBUDOWĄ INFRASTRUKTURY KOLIDUJĄCEJ

PROFILE PODŁUŻNE

Stadium opracowania: **PROJEKT WYKONAWC**

Data: 10.2015 Skala: 1:100/1000

Nr zlec: 0283 Nr arch: Rys

Projektant:	mgr inż. Zbigniew Mysza	specj. drogowa
Opracowanie:	mgr inż. Daniel Przyborowski	specj. drogowa
	-	specj. -
	-	specj. -
	-	specj. -
Sprawdzający:	inż. Wiesław Gadziński	specj. konstrukcyjno-inżynierska
		2565/Gd/86