




ORIENTACJA

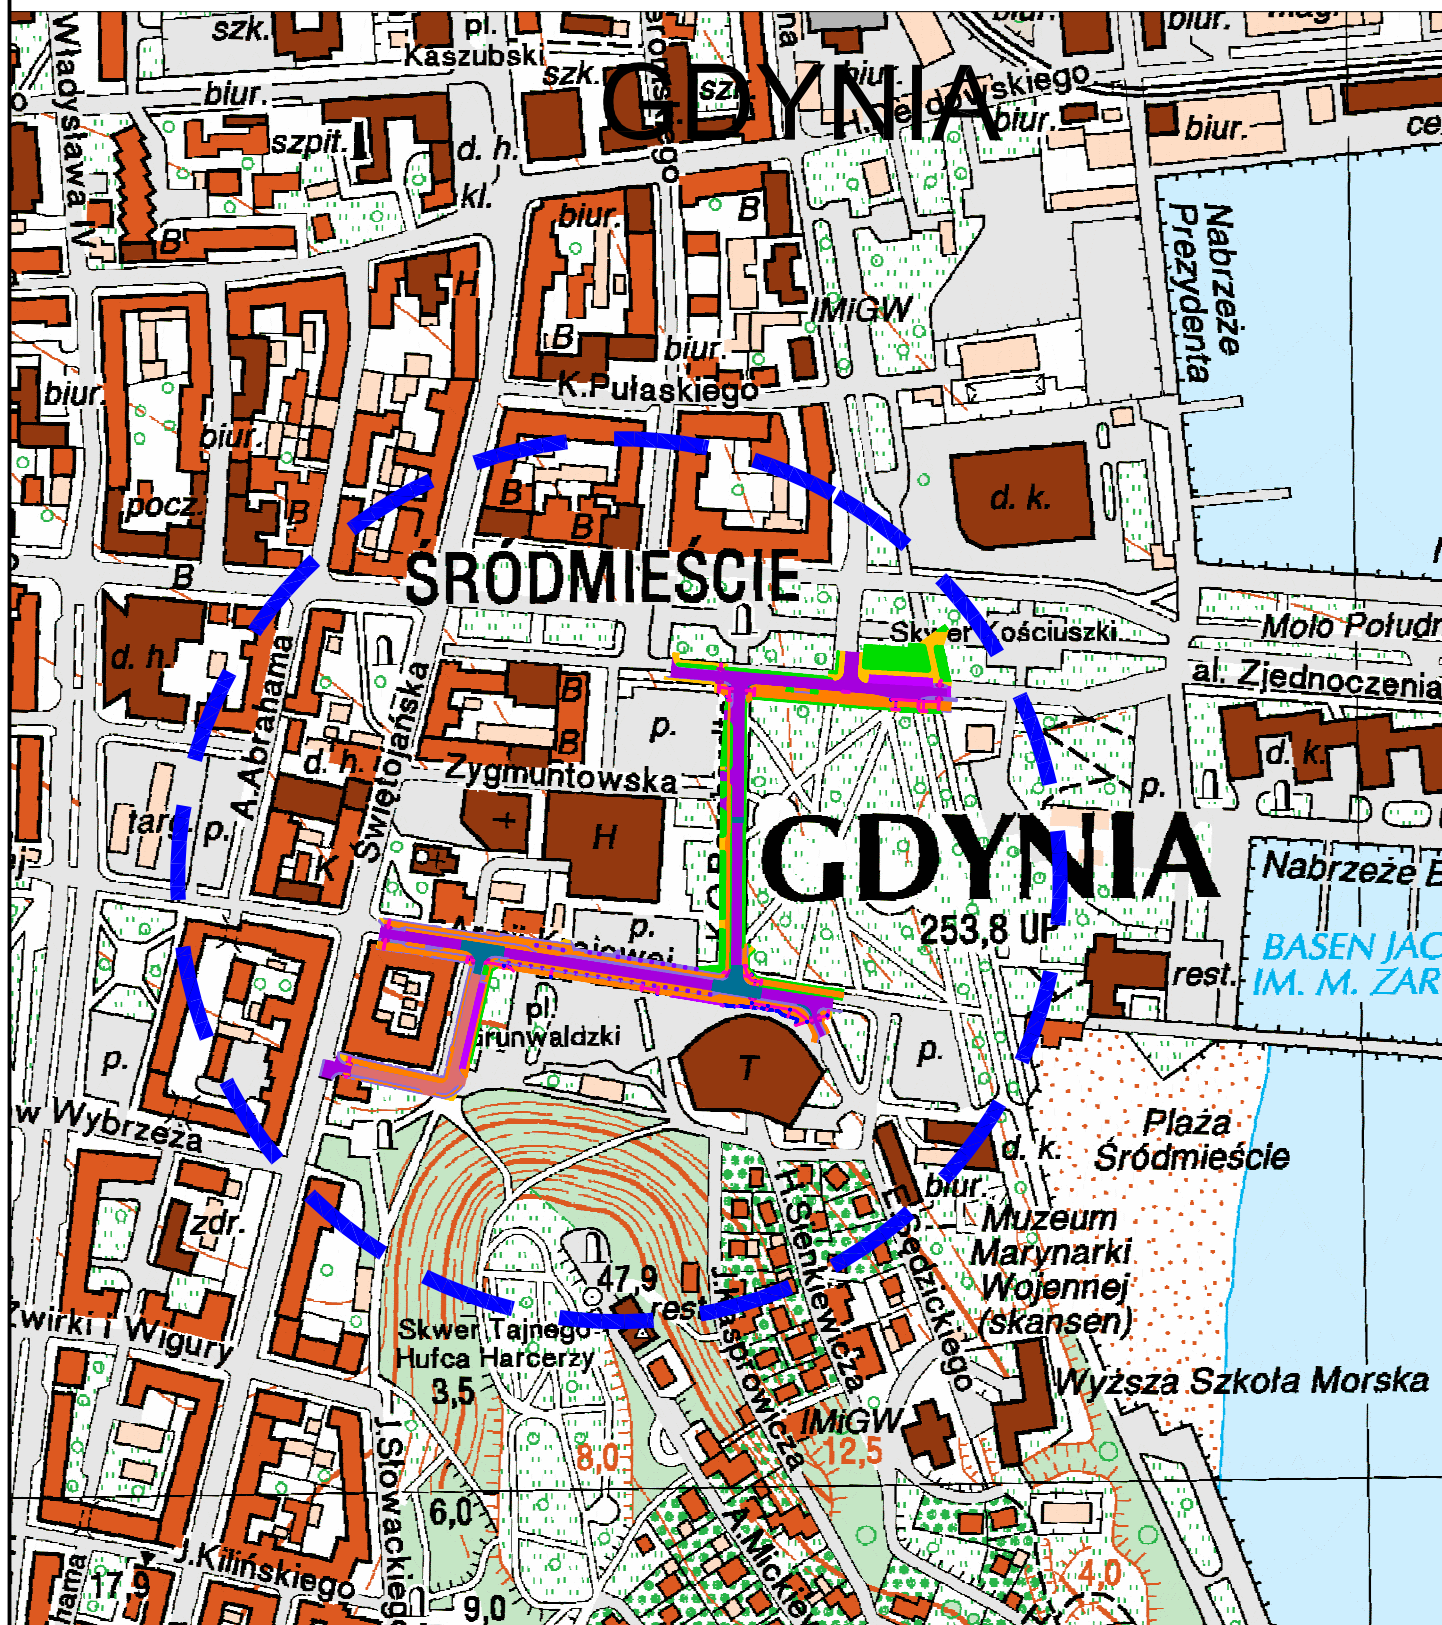

Rozwiązania zawarte w niniejszym opracowaniu podlegają ochronie prawa autorskiego i mogą być powielane oraz udostępniane osobom trzecim jedynie przez Zamawiającego w zakresie określonym w umowie o przeniesienie praw autorskich lub na podstawie pisemnego zezwolenia w/w Biura z zastrzeżeniem wszelkich skutków prawnych

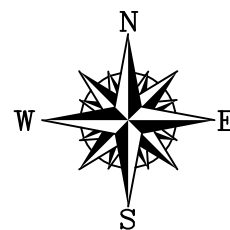

lokalizacja inwestycji

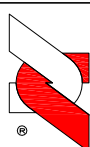

BIPB s.a.

Biuro Projektów
Budownictwa
Komunalnego
spółka akcyjna
w Gdańsku

80-237 Gdańsk, ul. Jana Uphagena 27
tel. 058 341-40-11; fax 058 341-89-46

ROZBUDOWA ULIC: WYBICKIEGO, PLAC GRUNWALDZKI I ARMII KRAJOWEJ
WRĄZ Z ODTWORZENIEM NAWIERZCHNI ULIC: BORCHARDTA, SKWER KOŚCIUSZKI
I AL. JANA PAWŁA II ORAZ BUDOWĄ KANAŁÓW DESZCZOWYCH

ORIENTACJA

Stadium opracowania: PROJEKT WYKONAWCZY

Data: 2015 Skala: 1:5 000

Nr zlec: 0190 i 0283

Nr arch:

0
Rys nr