



# Studzienka ściekowa

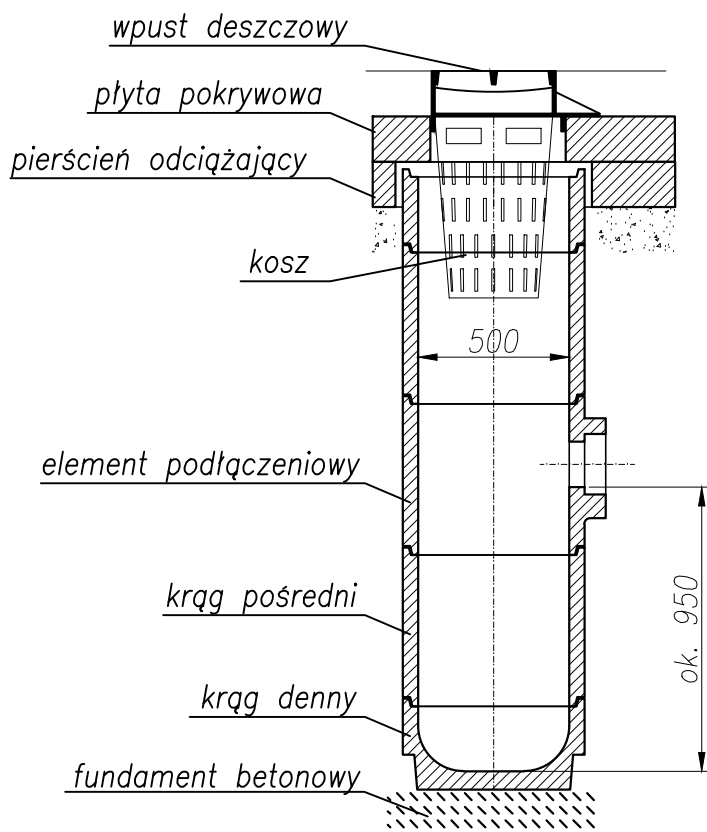

## UWAGA:

1. Rzędne studzienek wg rysunków profili.
2. W przypadku naruszenia gruntu rodzimego wykonać podsypkę zagęszczoną o gr. 15 cm

Rozwiązania zawarte w niniejszym opracowaniu podlegają ochronie prawa autorskiego i mogą być powielane oraz udostępniane osobom trzecim jedynie przez Zamawiającego w zakresie określonym w umowie o przeniesienie praw autorskich lub na podstawie pisemnego zezwolenia w/w Biura z zastrzeżeniem wszelkich skutków prawnych

 <b>BIPBK s.a.</b> Biuro Projektów Budownictwa Komunalnego spółka akcyjna w Gdańsku 80-237 Gdańsk, ul. Jana Uphagena 27 tel. 058 341-40-11; fax 058 341-89-46		Rozbudowa ulic: Wybickiego, Plac Grunwaldzki i Armii Krajowej w Gdyni wraz z odtworzeniem nawierzchni ulic: Borchardta, Skwer Kościuszki i Al. Jana Pawła II oraz budową kanałów deszczowych i przebudową inifr. kolidującą	
		<b>STUDZIENKA ŚCIEKOWA</b>	
		Stadium opracowania: <b>PROJEKT WYKONAWCZY</b>	
Data: 10.2015		Skala: 1:25	<b>Rys nr 4</b>
Nr zlec: 0283		Nr arch.:	
Projektant:	mgr inż. Wojciech Piotrowski	specj. instalacyjno-inżynieryjna	
	mgr inż. Andrzej Perkowski	upr. nr 3939/GD/89	
Opracowanie:		specj. instalacyjna sanitarna	
		upr. nr POM/0225/PWOS/11	
		specj.	
		upr. nr	
Sprawdzający:	mgr inż. Alicja Stępień	specj. sanitarna	
		upr. nr 1990/Gd/85	