


Schemat rury ochronnej

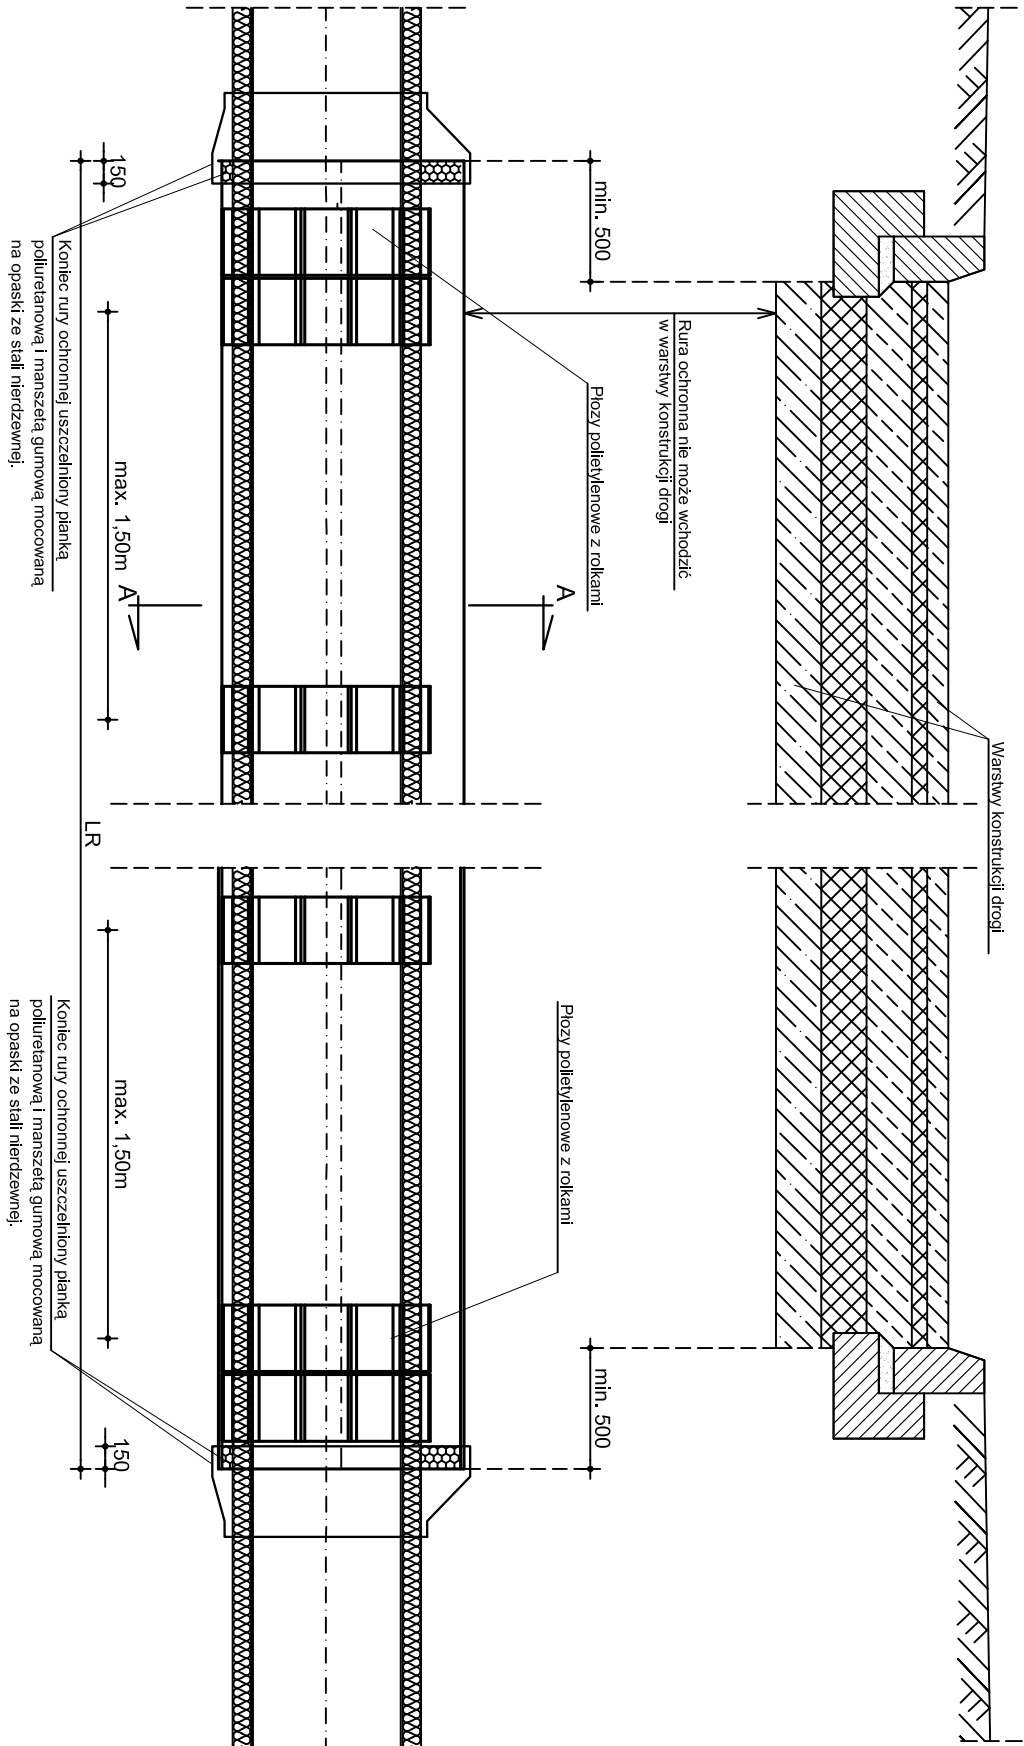

Przekrój A-A

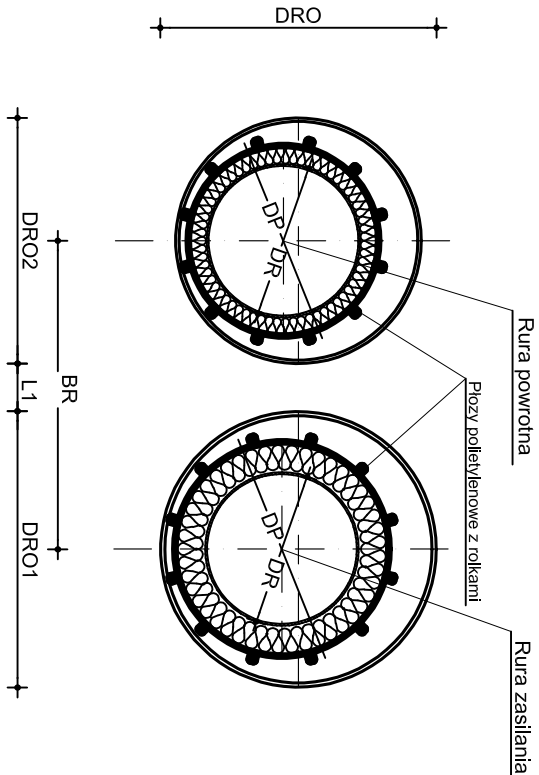


TABELA WYMIARÓW DLA RUR OCHRONNYCH Z ŻYWIĆ POLIESTROWYCH GRP

Lp.	DR [mm]	DP [mm]	DRD1/DRD2 [mm]	DWRO [mm]	L1 [mm]	BR [mm]
10	114,3x3,6	225	325,0x6,9	312,1	200	525
11	42,4x2,6	125	220,5x5,3	209,9	200	420

Rozwiązania zawarte w niniejszym opracowaniu podlegają ochronie prawa autorskiego i mogą być powielone oraz udostępniane osobom trzecim jedynie przez Zamawiającego w zakresie określonym w umowie o przeniesienie praw autorskich lub na podstawie pisemnego zezwolenia w/w Biura z zastrzeżeniem wszelkich skutków prawnych

IBPBK s.a.
Biuro Projektów
Kanalizacji
Spółka akcyjna
w Gdańsku

ROZBUDOWA ULIC: WYBICKIEGO, PLAC: GRUNWALDZKI I ARMII KRAJOWEJ
WRĄZ Z ODTWORZENIEM NAWIERZCHNI ULIC: BORCHARDTA, ŚWIER KOSCIUSZKI
I AL. JANA PAWŁA II ORĄZ BUDOWA KANAŁÓW DESZCZOWYCH
I PRZEBUDOWA INFRASTRUKTURY KOLEJOWEJ

Stadium opracowania: PROJEKT WYKONAWCZY

Data: 10.2015 Skala: -

Nr zlec: 0283 Nr arch: -

Projektant:	mgr inż. Magda Pietrzak	specj. nr	instalacje i sieci sanitarne
Opracowanie:	-	specj. nr	-
	-	specj. nr	-
	-	specj. nr	-
Sprawdzający:	mgr inż. Andrzej Pietrzak	specj. nr	instalacje i sieci sanitarne