




## PRZEKRÓJ D-D

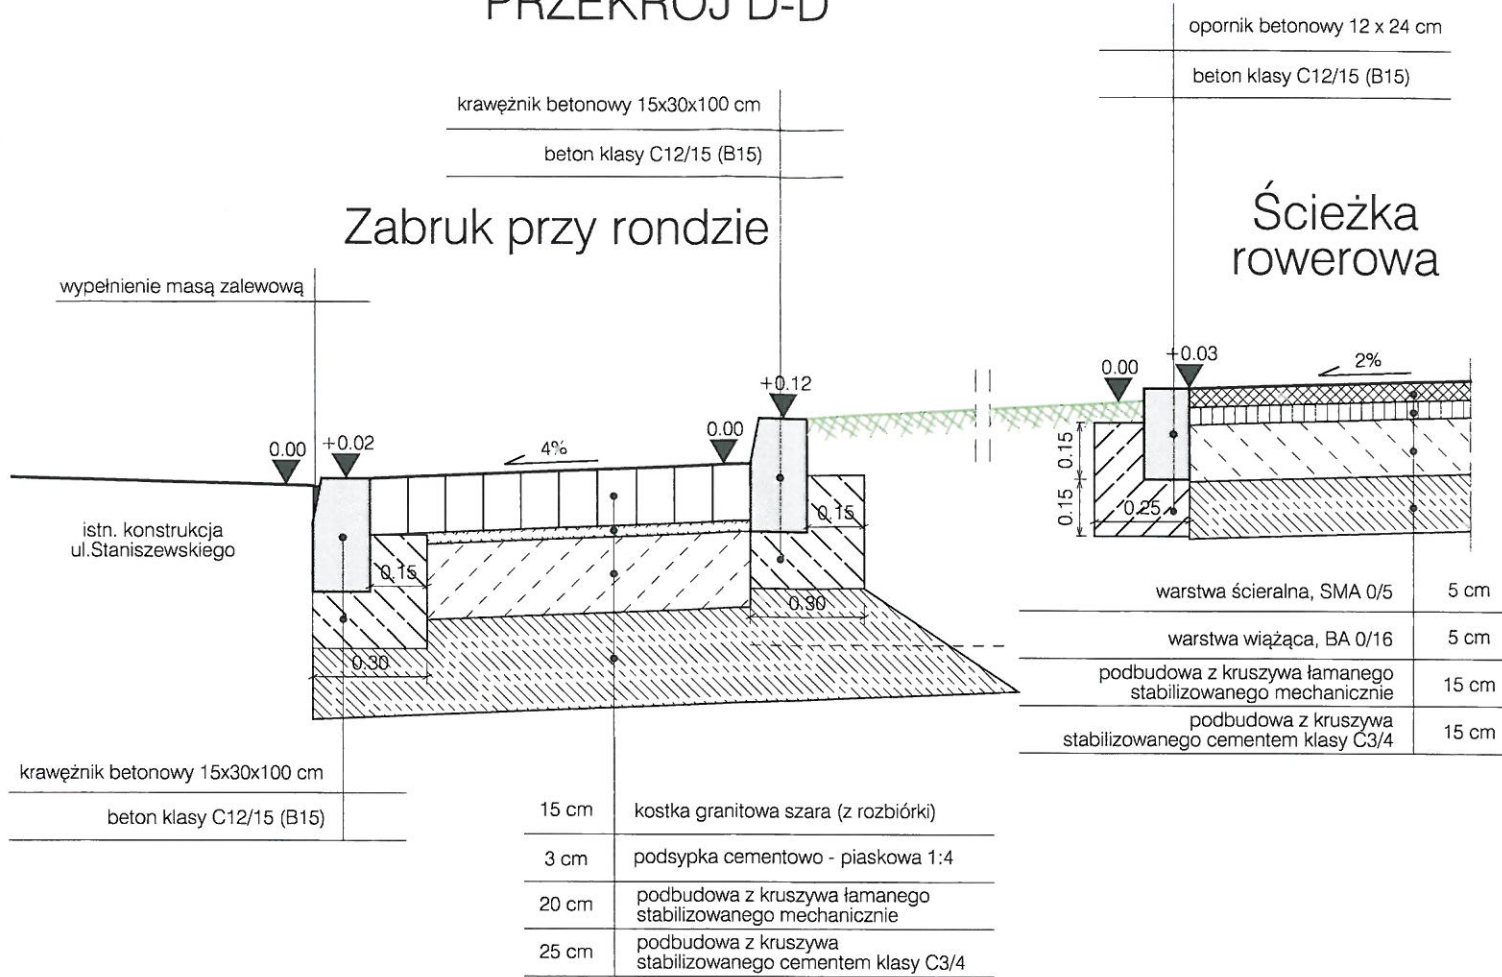

SZCZEGÓŁ PRZEJŚCIA DLA PIESZYCH  
PRZEZ ŚCIEŻKĘ ROWEROWĄ  
PRZEKRÓJ F-F

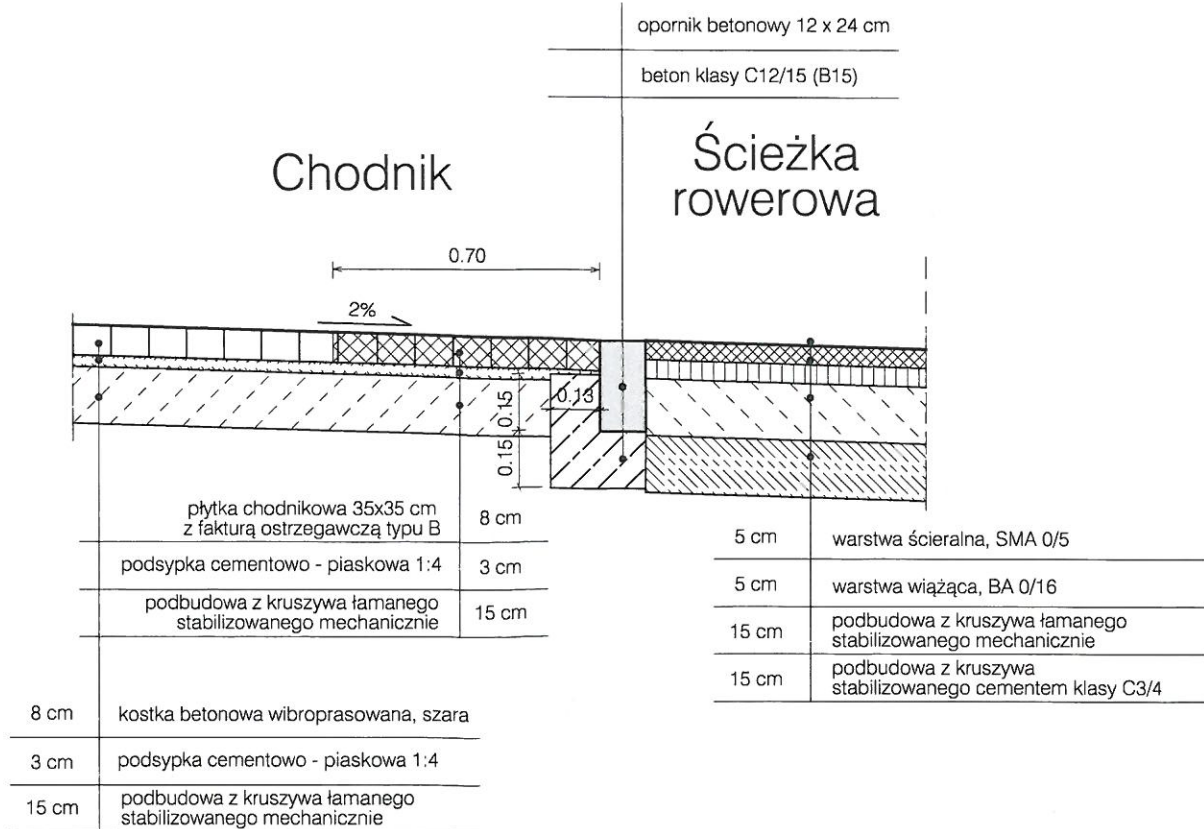

SZCZEGÓŁ PRZEJŚCIA ŚCIEŻKI ROWEROWEJ  
PRZEZ ZJAZD  
PRZEKRÓJ E-E

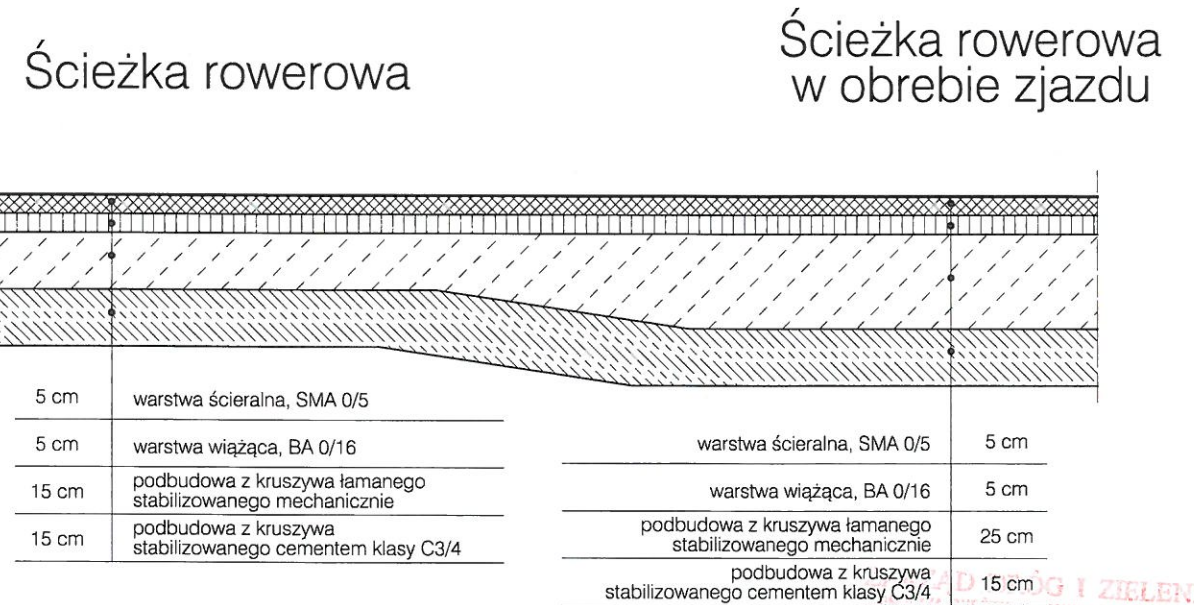


z kruszywa  
m klasy C3/4

15 cm

WYKONANIE PRAC  
DROGOWYCH I ZIELENI  
STOWARZYSZENIE GMINY MIASTA GDYNI  
61-384 Gdynia, ul. 10 Lutego 24  
NIP 596-218-63-30, REGON 220356287  
tel. 58/ 761-20-00, fax 58/ 662-29-41

Załącznik do Uzasadnienia  
Nr 110.640.489.015.M  
z dnia 08.07.2015  
2014/4

DYREKTOR  
*mgr Roman Witowski*

<p>NORD Investments Sp. z o.o. Pruszcz Gdański ul. Komunalna 12</p>	Projektant	mgr inż. Mateusz Jezierski	97/Gd/2002	<p>04.2015</p> 	<p>Nr rys. 5.3</p>
	Specjalność	konstrukcyjno-budowlana			
	Sprawdzający	mgr inż. Celina Jezierska	229/Gd/01		
	Specjalność	konstrukcyjno-budowlana			
Podziałka	Inwestor	Gmina miasta Gdyni, Al. Marszałka Piłsudskiego 52/54, 81-382 Gdynia			<p>Branża D</p>
1:20	Inwestycja	Rozbudowa odcinków ulic Wiczlińskiej, Chwarznieńskiej i Staniszewskiego w Gdyni wraz z budową ścieżek rowerowych			
	Obiekt				
Faza proj.	Tytuł projektu	Zadanie 2 "Rozbudowa ulicy Staniszewskiego na odcinku od ulicy J. Kamrowskiego do ulicy Chwarznieńskiej"			<p>Nr arch. proj. 3157/2014</p>
P.B.	Tytuł rysunku	Przekroje konstrukcyjne - ul. Staniszewskiego			
Nk: ul. Wiczlińska, Chwarznieńska, Staniszewskiego w Gdyni					