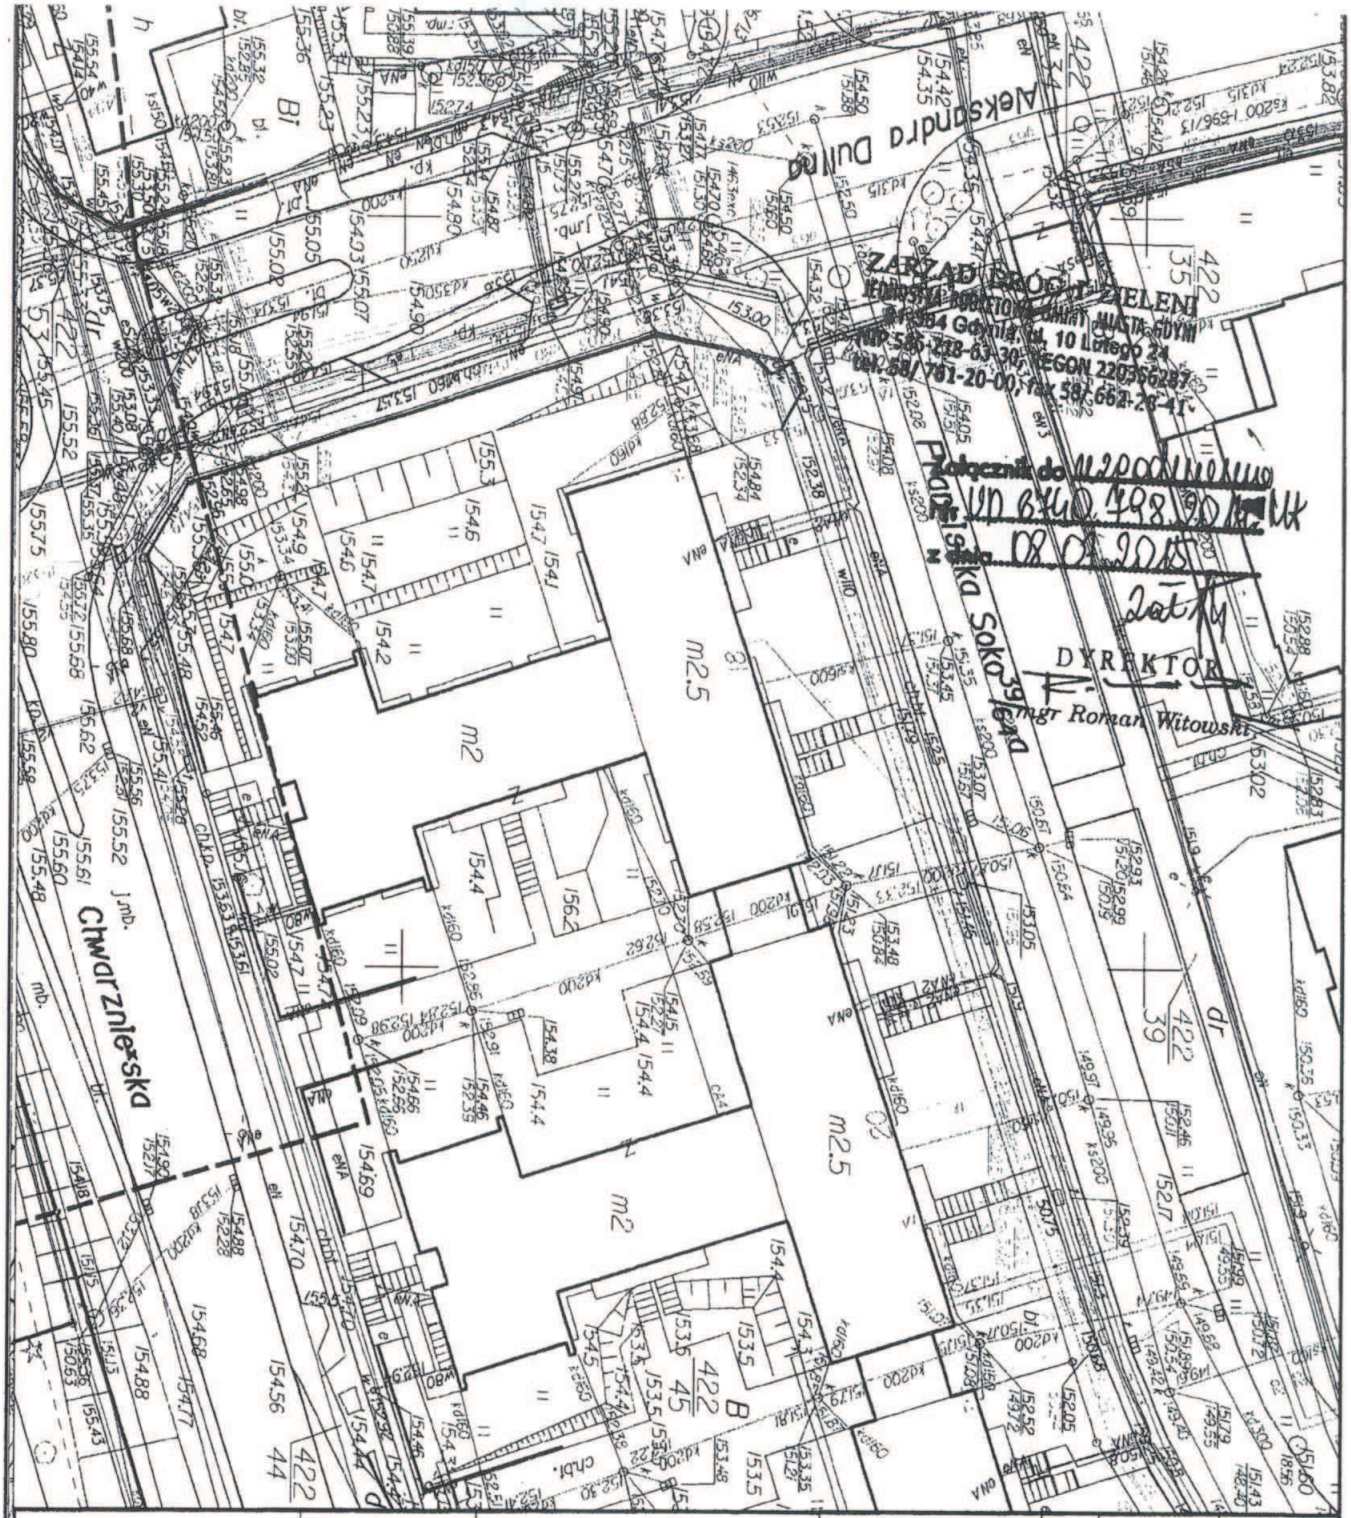

NORD Investments Sp. z o.o. Pruszcz Gdański ul. Komunalna 12	Projektant	mgr inż. Mateusz Jezierski	97/Gd/2002	04.2015	Nr rys. 2.1
	Specjalnosc	konstrukcyjno-budowlana			
	Sprawdzający	mgr inż. Celina Jezierska	229/Gd/01		
	Specjalność	konstrukcyjno-budowlana			

Podziałka 1:500	Inwestor	Gmina miasta Gdyni, Al. Marszałka Piłsudskiego 52/54, 81-382 Gdynia	Branża D
	Inwestycja	Rozbudowa odcinków ulic Wiczlińskiej, Chwarznieńskiej i Staniszewskiego w Gdyni wraz z budową ścieżek rowerowych	
	Obiekt	ZA ZGODNOŚĆ Z ORYGINAŁEM	
Faza proj. P.B.	Tytuł projektu	Zadanie 2 "Rozbudowa ulicy Staniszewskiego na odcinku od ulicy J. Kamrowskiego do ulicy Chwarznieńskiej"	Nr arch. proj. 3157/2014
	Tytuł rysunku	Plan sytuacyjny	
	Nk: ul. Wiczlińska, Chwarznieńska, Staniszewskiego w Gdyni		