A - A'

ul. **Podjazd oraz** ul. **10 Lutego**
km **0+040**

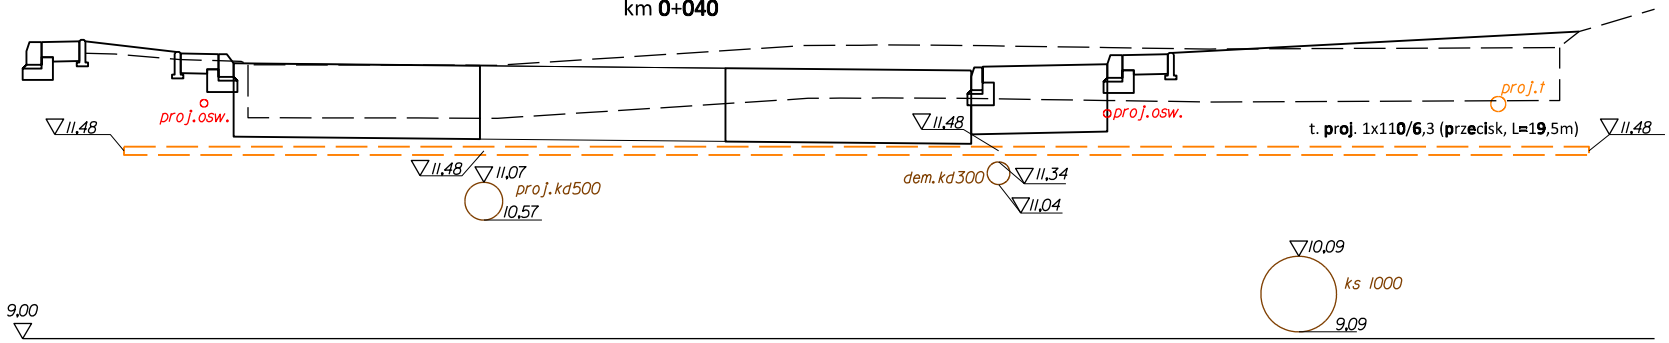

Uwaga: Prace skoordynować z demontażem kd 300

B - B'

pas zieleni

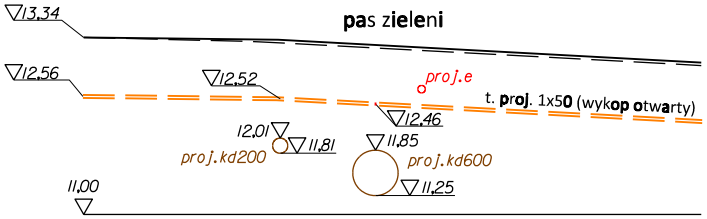

Rozwiązania zawarte w niniejszym opracowaniu podlegają ochronie prawa autorskiego i mogą być powielane oraz udostępniane osobom trzecim jedynie przez Zamawiającego w zakresie określonym w umowie o przeniesienie praw autorskich lub na podstawie pisemnego zezwolenia w/w Biura z zastrzeżeniem wszelkich skutków prawnych

BPBK s.a.
Biuro Projektów Budownictwa Komunalnego spółka akcyjna w Gdańsku
80-237 Gdańsk, ul. Jana Uphagena 27
tel.(0 58) 341-40-11; fax (0 58) 341-89-46

BUDOWA KANALIZACJI DLA KABLI SYGNAŁOWYCH SYSTEMU MONITORINGU NA SKRZYŻOWANIU UL. PODJAZD Z UL. ŚLĄSKĄ W RAMACH ZADANIA PN.: "ROZBUDOWA SKRZYŻOWANIA ULICY 10 LUTEGO Z ULICAMI DWORCOWĄ I PODJAZD W GDYNI"

PRZEKROJE POPRZECZNE

Stadium opracowania:	PROJEKT BUDOWLANY		
Data: 06.2012	Skala: 1:100	Rys nr	3
Nr zlec.: 0024	Nr arch.:		

Projektant:	mgr inż. Jarosław Lewandowski	specj. telekomunikacyjna upr. nr	DT-WBT/02440/03/U
Sprawdzający:	mgr inż. Jacek M. Romanowski	specj. telekomunikacyjna upr. nr	POM/0001/POOT/11