

WYKONAWCA:



ul. Wrocławska 7
84-230 RUMIA
Tel. 604-194-833
Tel/fax 58-671-18-76
e-mail: nordprojekt@wp.pl
NIP: 588-203-11-80

PROJEKT:

PROJEKT BUDOWLANY

TEMAT:

**BUDOWA
UL. OLGIERDA I UL. ŻNIWNEJ W
GDYNI**

OPRACOWANIE:

**PROJEKT
DOCELOWEJ ORGANIZACJI
RUCHU**

INWESTOR:

GMINA MIASTA GDYNI
Al. Marszałka Piłsudskiego 52/54
83-382 Gdynia

BRANŻA:

DROGOWA

Egzemplarz 1

PROJEKTANT: mgr Filip Cegłowski

Rumia, czerwiec 2016 r.

ZAWARTOŚĆ OPRACOWANIA

I. CZĘŚĆ OPISOWA

1. Przedmiot i podstawa opracowania
2. Dane wyjściowe do opracowania
3. Charakterystyka
4. Organizacja ruchu
5. Zestawienie oznakowania pionowego i poziomego

II. CZĘŚĆ GRAFICZNA

- | | | |
|-------------------------------|---------|--------------|
| 1. Orientacja | 1:10000 | - rys. nr 1 |
| 2. Docelowa organizacja ruchu | 1:500 | - rys. nr 2, |
| 3. Trójkąt widoczności | 1:500 | - rys. nr 2 |
| 4. Trójkąt widoczności | 1:500 | - rys. nr 2 |

I. CZĘŚĆ OPISOWA

1. Przedmiot i podstawa opracowania

Przedmiotem niniejszego opracowania jest aktualizacja e docelowej organizacji ruchu i oznakowania dla projektu budowy ulicy ul. Żniwnej i Olgierda w Gdyni.

Opracowanie wykonane zostało jako element projektu budowlano-wykonawczego związanego z realizacją w.w projektu.

2. Dane wyjściowe do opracowania

- Plan sytuacyjny obszaru objętego planowanymi robotami;
- Załącznik nr 1-4 do rozporządzenia Ministra Infrastruktury z dnia 03.07.2003 r. „Szczegółowe warunki techniczne dla znaków i sygnałów drogowych oraz urządzeń bezpieczeństwa ruchu drogowego i warunków ich umieszczania na drogach”;
- Wizje lokalne w terenie.

3. Charakterystyka

Projekt budowlano-wykonawczy obejmuje teren ul. Żniwnej od skrzyżowania z ul. Błogosławionej Królowej Jadwigi do ul. Żniwnej 44. Ulicę projektuje się z kostki betonowej szarej, asfaltobetonowej. W skład układu drogowego wchodzi jezdnia, chodnik i wjazdy. Długość projektowanego odcinka wynosi 231,9 m. Jest to układ 3 połączonych odcinków. Zaprojektowano jezdnię o szerokości 5,0 m. Szerokość chodnika zaprojektowano o szerokości nominalnej 1,5 m.

4. Organizacja ruchu

W ramach zadania wykonano projekt organizacji ruchu i uzyskano jego uzgodnienie w dniu 12.01.2015 r. Nr UKR.7220.11.20145.MK.BG.278.

W związku ze zbyt wąskim pasem drogowym zaprojektowano ścianę berlińska w celu uzyskania maksymalnej szerokości jezdni, jednakże na odcinku ścianki berlińskiej występuje miejscowe przewężenie jezdni do szerokości od 3,9 do 4,2 m na długości ok. 30 m.

Mając na uwadze bezpieczeństwo pieszych na ww. odcinku proponuje się dołożyć do uzgodnionej organizacji ruchu oznakowanie pionowe na jednym słupku z jednej strony znaki : B-31 wraz z A-30 i tabliczką T-3 'Piesi' oraz z drugiej strony znaki : D-5 wraz z A-30 i tabliczkami T-3 'Piesi', oraz tablic prowadzące U-3e i lustro drogowe w celu poprawienia widoczności U-18a.

Docelową organizację ruchu z oznakowaniem pionowym i poziomym przedstawia rys. Nr 2.

5. Zestawienie zaktualizowanego oznakowania pionowego:

Ul. Żniwnej			
znak pionowy	ilość [szt.]	wielkość	generacja
A-30	2	Małe	I
B-20	1	Średnie	II
B-31	1	Małe	I
T-3	2	Małe	I
U-3e	3	Tablice prowadzące	
U-18a	1		
P-12	1,5 m2		

P-25	2,4 m2		
2 słupki ocynkowane Ø70 mm			

NORD PROJEKT
CONSULTING
ul. Wrocławska 7
84-230 Rumia

Dotyczy: Projekt docelowej organizacji ruchu na ul. Olgerda i ul. Żniwnej w Gdyni

Zarząd Dróg i Zieleni w Gdyni zatwierdza projekt docelowej organizacji ruchu na ul. Olgerda i ul. Żniwnej.

Oznakowanie należy wykonać zgodnie z załącznikami do rozporządzenia Ministra Infrastruktury z dnia 3 lipca 2003r. w sprawie szczegółowych warunków technicznych dla znaków i sygnałów drogowych oraz urządzeń bezpieczeństwa ruchu drogowego i warunków ich umieszczania na drogach.

O terminie zmiany organizacji ruchu należy pisemnie poinformować tutejszy Zarząd.

W zał.: projekt j.w. – 1 egz

Z up. Prezydenta Miasta

mgr inż. Bogusław Moniuszko
Kierownik Działu Dróg ZDiZ

**PROJEKT DOCELOWEJ ORGANIZACJI RUCHU
UL. OLGIERDA W GDYNIA**
skala 1:500



LEGENDA:

- Proj. jezdnia
- Proj. chodnika
- Proj. wjazd
- Proj. zieleni
- Proj. krawężnik wtopiony/wysypany
- Wyniarowanie
- Proj. korekta granic nieruchomości w celu poszerzenia
- Proj. pasa drogowego
- Proj. oznakowanie poziome

**BUDOWA
OLGIERDA
ŻNIWNEJ**

**NORD PROJEKT
CONSULTING**

ul. Olgierda 1, ul. Żniwna 7
84-200 RUMIA, ul. Włodawa 7
Kamień Północny
tel. 58 911 18 78 fax 58 911 75 64
e-mail: nord@nordprojekt.pl
ul. kom. 004 194 833; 008 823 748

DATA: VI.2016

ORIENTACJA

skala 1:10 000



WYKONAWCA:



**NORD PROJEKT
CONSULTING**

DANE KONTAKTOWE:

84-230 RUMIA, ul. Wrocławska 7
www.nordprojekt.pl
e-mail: nordprojekt@wp.pl
tel. 58 671 18 76 fax 58 710 75 64
tel. kom. 604 194 833; 606 823 748

INWESTYCJA:

**BUDOWA UL.
OLGIERDA I UL.
ŻNIWNEJ W GDYNI**

BRANŻA:

DROGI

DATA:

IV.2014

ADRES:

ul. Olgierda i ul. Żniwna, 81-584 Gdynia

FAZA:

PB

SKALA:

1:10000

INWESTOR:

**Gmina Miasta Gdyni
Al. Marsz. Piłsudskiego 52/54, 83-382 Gdynia**

NAZWA RYSUNKU:

ORIENTACJA


NR RYS:

1


PROJEKTANT:

mgr Filip Ceglowski

filip

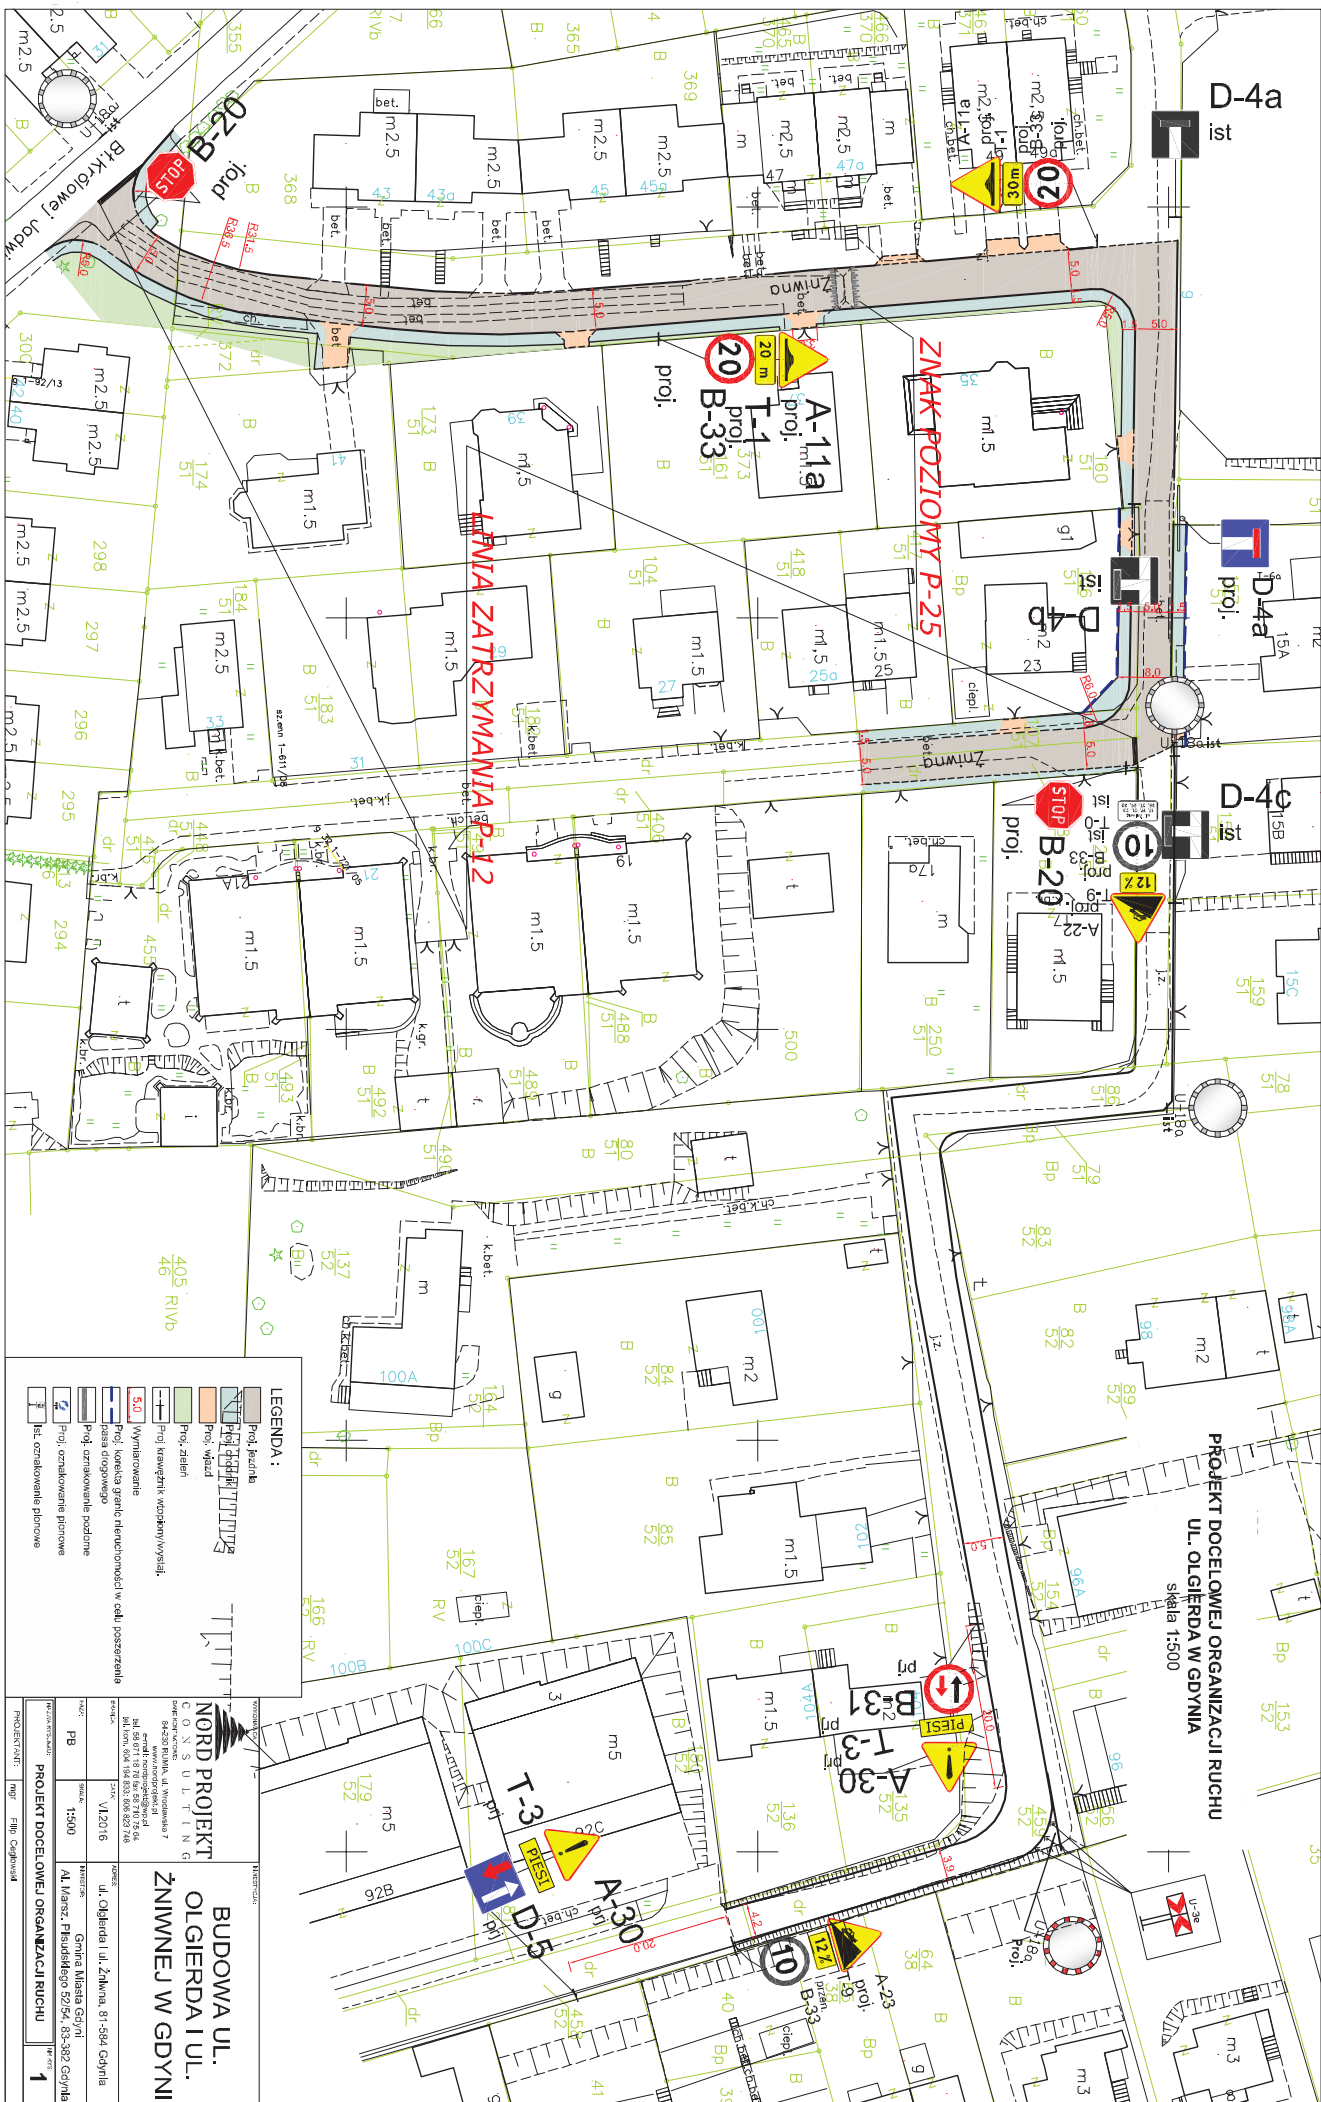

skala 1:500

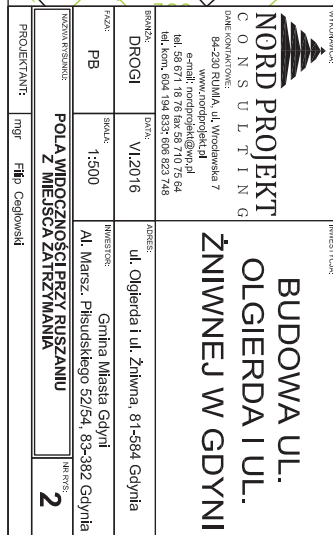

skala 1:500

