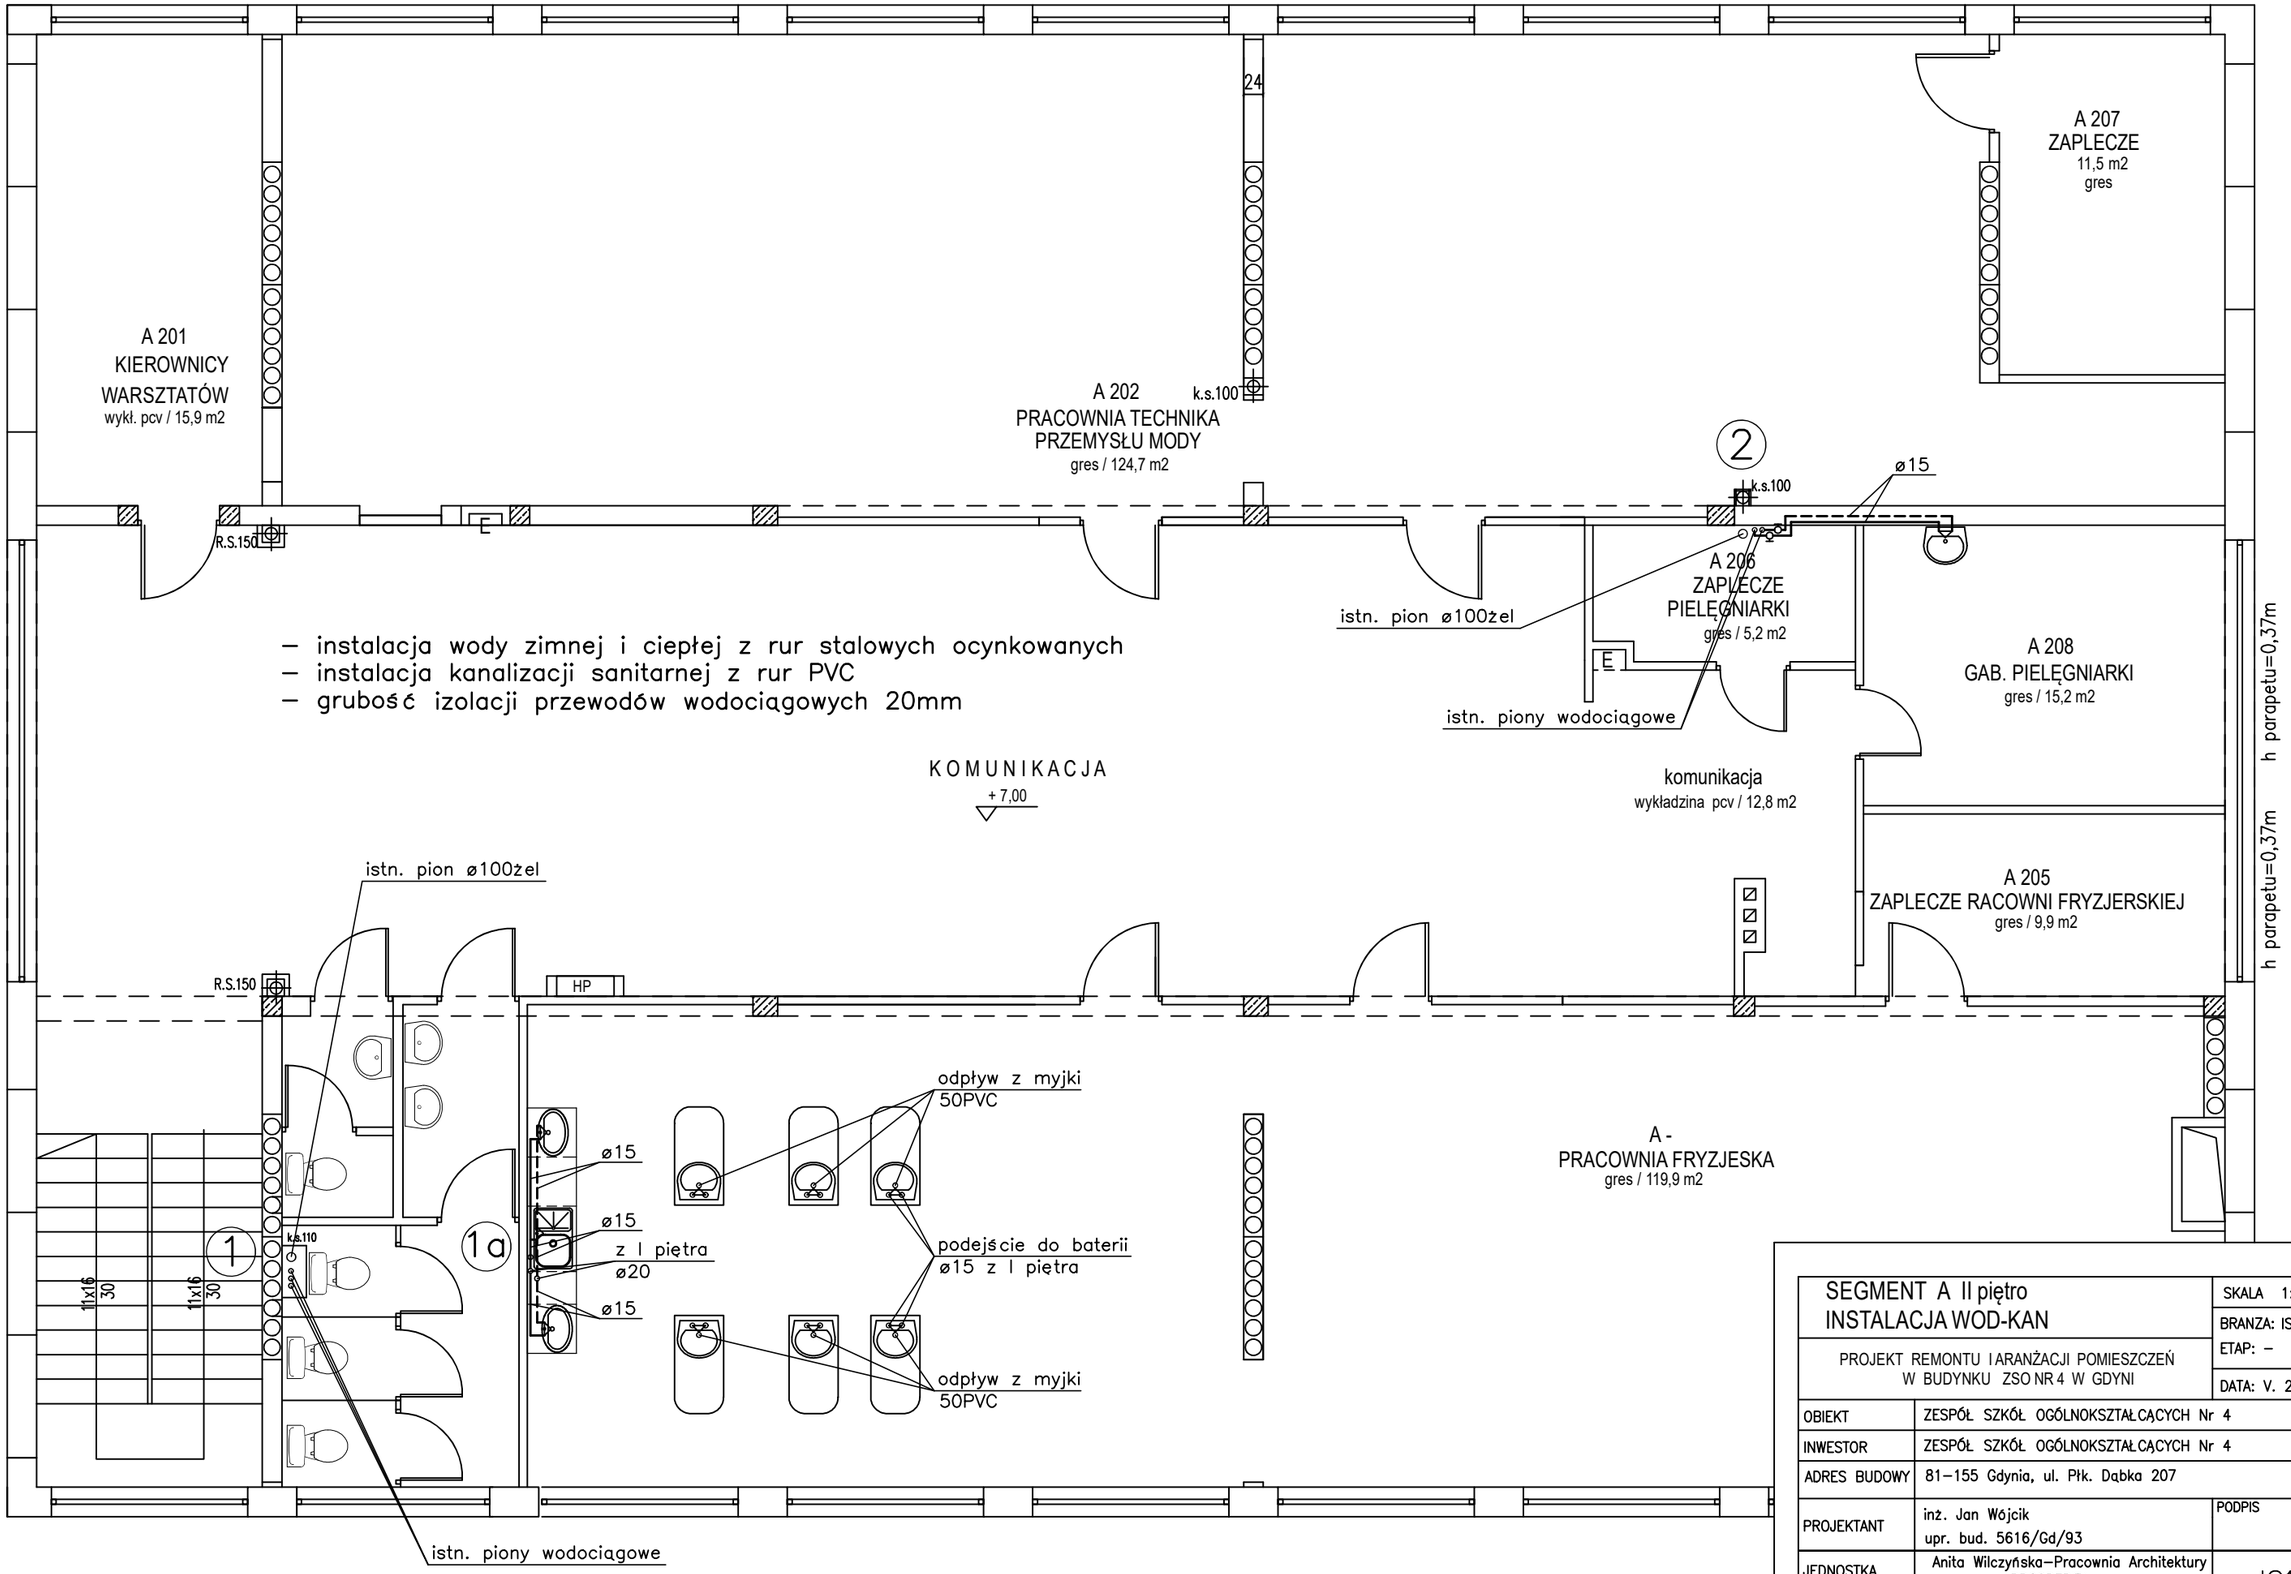

SEGMENT A II piętro INSTALACJA WOD-KAN		SKALA 1:75
PROJEKT REMONTU I ARANŻACJI POMIESZCZEŃ W BUDYNKU ZSO NR 4 W GDYNI		BRANZA: IS ETAP: –
		DATA: V. 2016
OBIEKT	ZESPÓŁ SZKÓŁ OGÓLNOKSZTAŁCĄCYCH Nr 4	
INWESTOR	ZESPÓŁ SZKÓŁ OGÓLNOKSZTAŁCĄCYCH Nr 4	
ADRES BUDOWY	81–155 Gdynia, ul. Płk. Dąbka 207	
PROJEKTANT	inż. Jan Wójcik upr. bud. 5616/Gd/93	PODPIS
JEDNOSTKA PROJEKTOWA	Anita Wilczyńska–Pracownia Architektury PROSPERITA 80–419 Gdańsk, ul. Dubois 42	IS1