



## przekrój przy Zamenhofa 11

### Przekrój A"-A"

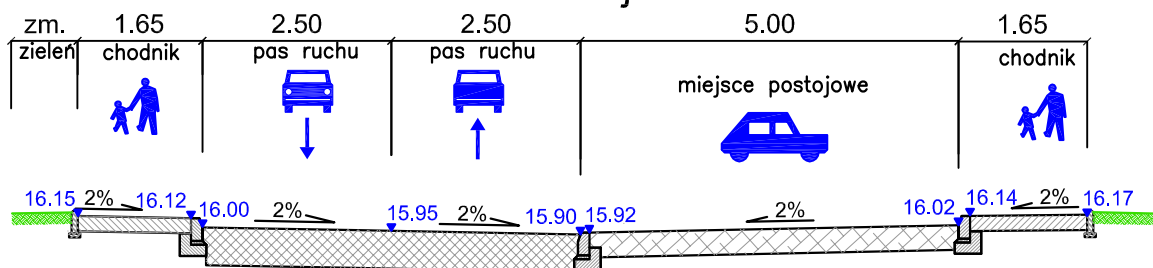

## przekrój przez Chodnik (między budynkami)

### Przekrój B''-B''

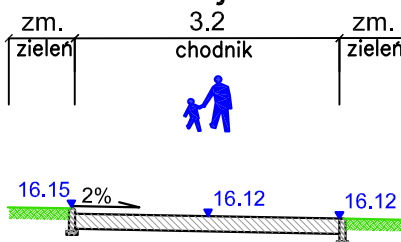

Rozwiązania zawarte w niniejszym opracowaniu podlegają ochronie prawa autorskiego i mogą być powielane oraz udostępniane osobom trzecim jedynie przez Zamawiającego w zakresie określonym w umowie o przeniesienie praw autorskich lub na podstawie pisemnego zezwolenia w/w Biura z zastrzeżeniem wszelkich skutków prawnych

 <b>BPBK s.a.</b> Biuro Projektów Budownictwa Komunalnego spółka akcyjna w Gdańsku 80-237 Gdańsk, ul. Jana Uphagena 27 tel. 058 341-40-11; fax 058 341-89-46		REWITALIZACJA TERENÓW DZIELNICY CHYLONIA W GDYNI ZADANIE 3 – ZAGOSPODAROWANIE TERENU WOKÓŁ BUDYNKÓW ZAMENHOFA 1, 7, 9, 11, 13, 13A i OPATA HACKIEGO 23, 25, 27, 29, 31, 33 <b>PRZEKROJE NORMALNE</b>	
		Stadium opracowania: <b>PROJEKT BUDOWLANY</b> Data: 11.2015 Nr zlec: 0151 / 0287	Skala: 1:100 Nr arch: <b>3</b> Rys nr
Projektanci:	mgr inż. Zbigniew Mysza	specj. drogowa	
	mgr inż. Daniel Przyborowski	specj. drogowa	
	–	specj. –	
	–	specj. –	
Sprawdzający:	inż. Wiesław Gadziński	specj. drogowa	
		upr. nr 2565/Gd/86	