

REWITALIZACJA TERENÓW DZIELNICY CHYLONIA W GDYNI WRAZ Z ROZBUDOWĄ
ULIC KOMIEROWSKIEGO, OPATA HACKIEGO, ZAMENHOFA I ŚW. MIKOŁAJA
ORAZ BUDOWĄ KOLEKTORA DESZCZOWEGO DO RZECI CHYLONKI

INWENTARYZACJA ZIELENI, GOSPODARKA DRZEWOSTANEM

ETAP 2

skala 1:500

LEGENDA:



- ZAKRES OPRACOWANIA - ETAP 2
zakres wg odrębnego opracowania - ETAP 1
zakres wg odrębnego opracowania - ETAP 3
zakres wg odrębnego opracowania - ETAP 4
- Krawężniki betonowe 15/30cm (światło 12cm)
Krawężniki betonowe 15/30cm (światło 1cm)
Krawężniki betonowe 15/30cm (światło 2cm)
Krawężniki kamienny 18/18cm (światło 2cm)
Obrzeża betonowe 8/30cm
Zakres rodzajów nawierzchni chodników
Ławka
Kosz na śmieci
Stojak na rower

OZNACZENIA BRANŻY ZIELENI


- ISTNIEJĄCE DRZEWA
ISTNIEJĄCA KARPINA
ISTNIEJĄCE KRZEWY I DRZEWA O OBW. <25CM
ISTNIEJĄCE ŻYWIOPŁOTY
DRZEWA WYZNACZONE PRZEZ BOM
O WYSOKIEJ WARTOŚCI PRZYRODNICZEJ
DRZEWA WYZNACZONE PRZEZ BOM
O PRZECIEŃNEJ WARTOŚCI PRZYRODNICZEJ
DRZEWA DO ZABEZPIECZENIA ODESKOANIEM
DRZEWA DO WYCINKI
KRZEWY I DRZEWA O OBW. <25 CM DO WYCINKI
ŻYWIOPŁOTY DO WYCINKI
NR INWENTARYZACYJNY
BRAK DRZEWA W TERENIE

Rozwiązania zawarte w niniejszym opracowaniu podlegają ochronie prawa autorskiego i mogą być powielane
lub rozpowszechniane w całości lub w części bez zgody Biura z zastrzeżeniem wszelkich skutków prawnych

IBPBK s.a. Biuro Projektów Inżynierskich i Budowlanych ul. Jana Łukasza 23 80-237 Gdańsk, tel. 58 341-40-11, fax 58 341-89-46	REWITALIZACJA TERENÓW DZIELNICY CHYLONIA W GDYNI WRAZ Z ROZBUDOWĄ ULIC KOMIEROWSKIEGO, OPATA HACKIEGO, ZAMENHOFA I ŚW. MIKOŁAJA ORAZ BUDOWĄ KOLEKTORA DESZCZOWEGO DO RZECI CHYLONKI INWENTARYZACJA ZIELENI, GOSPODARKA DRZEWOSTANEM		
	Stadium opracowania: PROJEKT WYKONAWCZY - ETAP 2		
Projektant:	mgr inż. arch. kraj. Agnieszka Głombińska	oprac.:	mgr inż. arch. kraj. Agnieszka Głombińska
Opracowanie:	-	oprac.:	mgr inż. arch. kraj. Agnieszka Głombińska
-	-	oprac.:	mgr inż. arch. kraj. Agnieszka Głombińska
-	-	oprac.:	mgr inż. arch. kraj. Agnieszka Głombińska
Sprawdzący:	mgr Gabriela Kosiedowska	oprac.:	mgr inż. arch. kraj. Agnieszka Głombińska
		oprac.:	mgr inż. arch. kraj. Agnieszka Głombińska

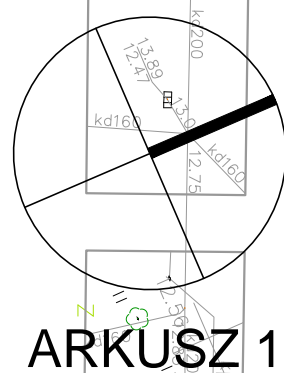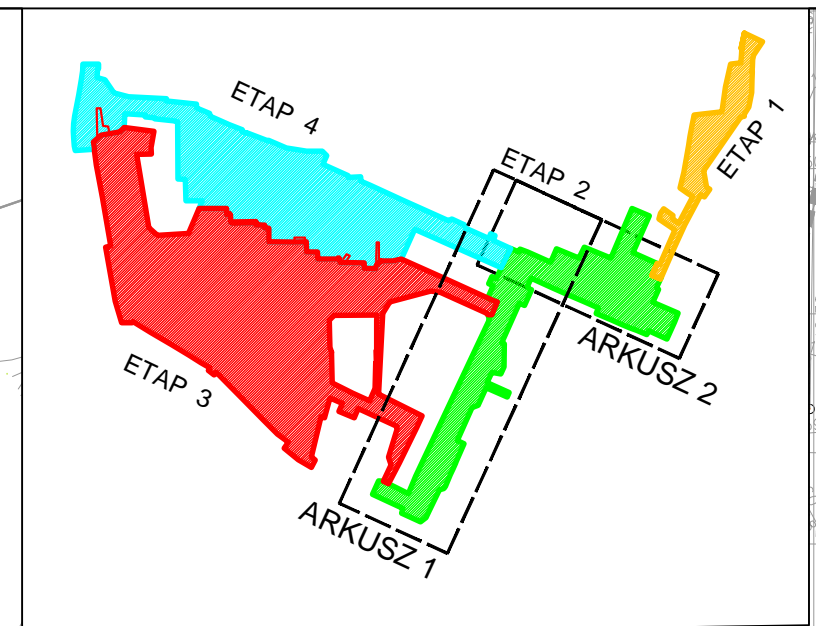

ARKUSZ 1

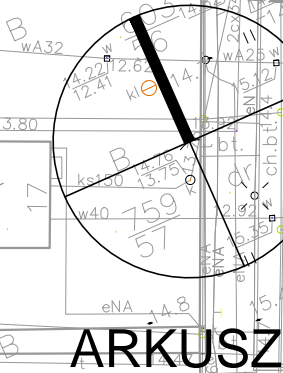

ARKUSZ 2