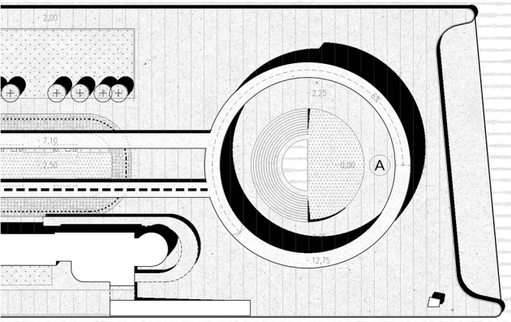

A

I

- ZAKRES OPRACOWANIA
- WODA
- ZABUDOWA ISTNIEJĄCA
- ZABUDOWA PROJEKTOWANA
- ZABUDOWA PROPONOWANA POZA ZAKRESEM
- (2) LICZBA KONDYGNACJI
- (A) GASTRONOMIA
- (B) EKSPOZYCJA
- (C) POWIERZCHNIA BIUROWA
- (D) MIESZKANIA / HOTEL
- NOWA PROMENADA
- ESTAKADA KOLEJKI ELEKTRYCZNEJ
- FONTANNA
- MODUŁOWE MEBLE MIEJSKIE
- AMFITEATR I SCENA LETNIA
- RUCH PIESZY: PŁYTY BETONOWE
- RUCH PIESZY: NAWIERZCHNIA GRUNTOWA
- KOMUNIKACJA KOŁOWA
- KOMUNIKACJA KOŁOWA: STREFA ZAMIESZKANIA
- STREFA WOONERF: BRUK KAMIENNY
- STREFA ORGANIZACJI WYDARZEŃ / PARK
- TRASA ROWEROWA
- ZIELEŃ WYSOKA ISTNIEJĄCA
- ZIELEŃ WYSOKA PROJEKTOWANA
- ZIELEŃ NISKA
- WEJŚCIA DO BUDYNKÓW
- WJAZDY DO GARAŻU PODZIEMNEGO
- OBRYS GARAŻU PODZIEMNEGO
- KIERUNKI RUCHU KOMUNIKACJI KOŁOWEJ
- I OZNACZENIE PRZEKROJU

PROJEKT ZAGOSPODAROWANIA TERENU

SKALA 1:1000

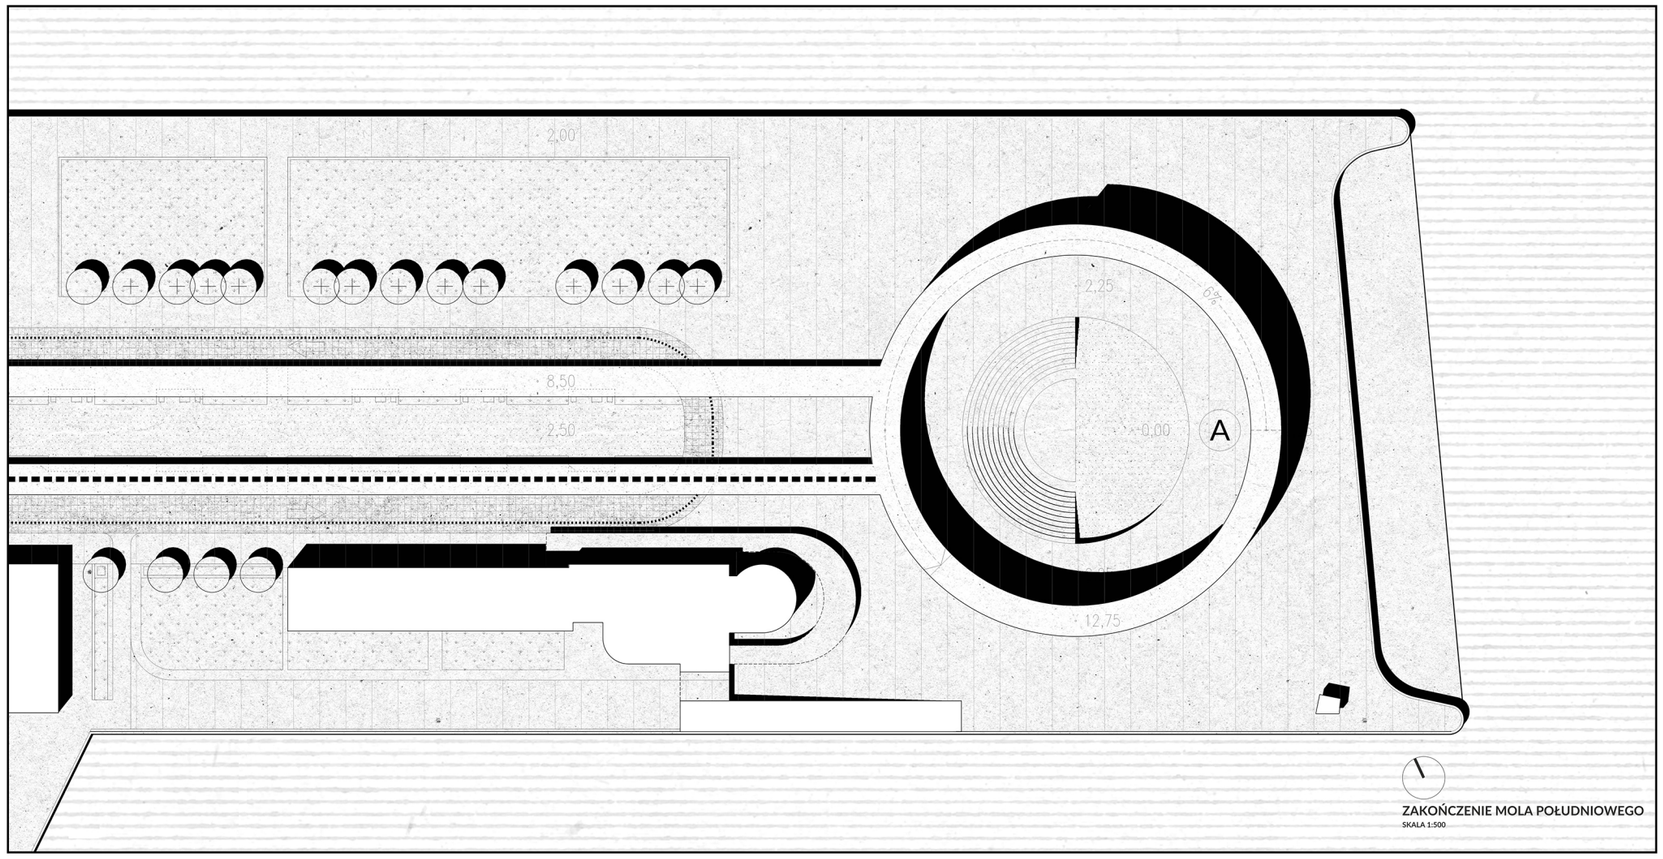

ZAKOŃCZENIE MOLA POŁUDNIOWEGO
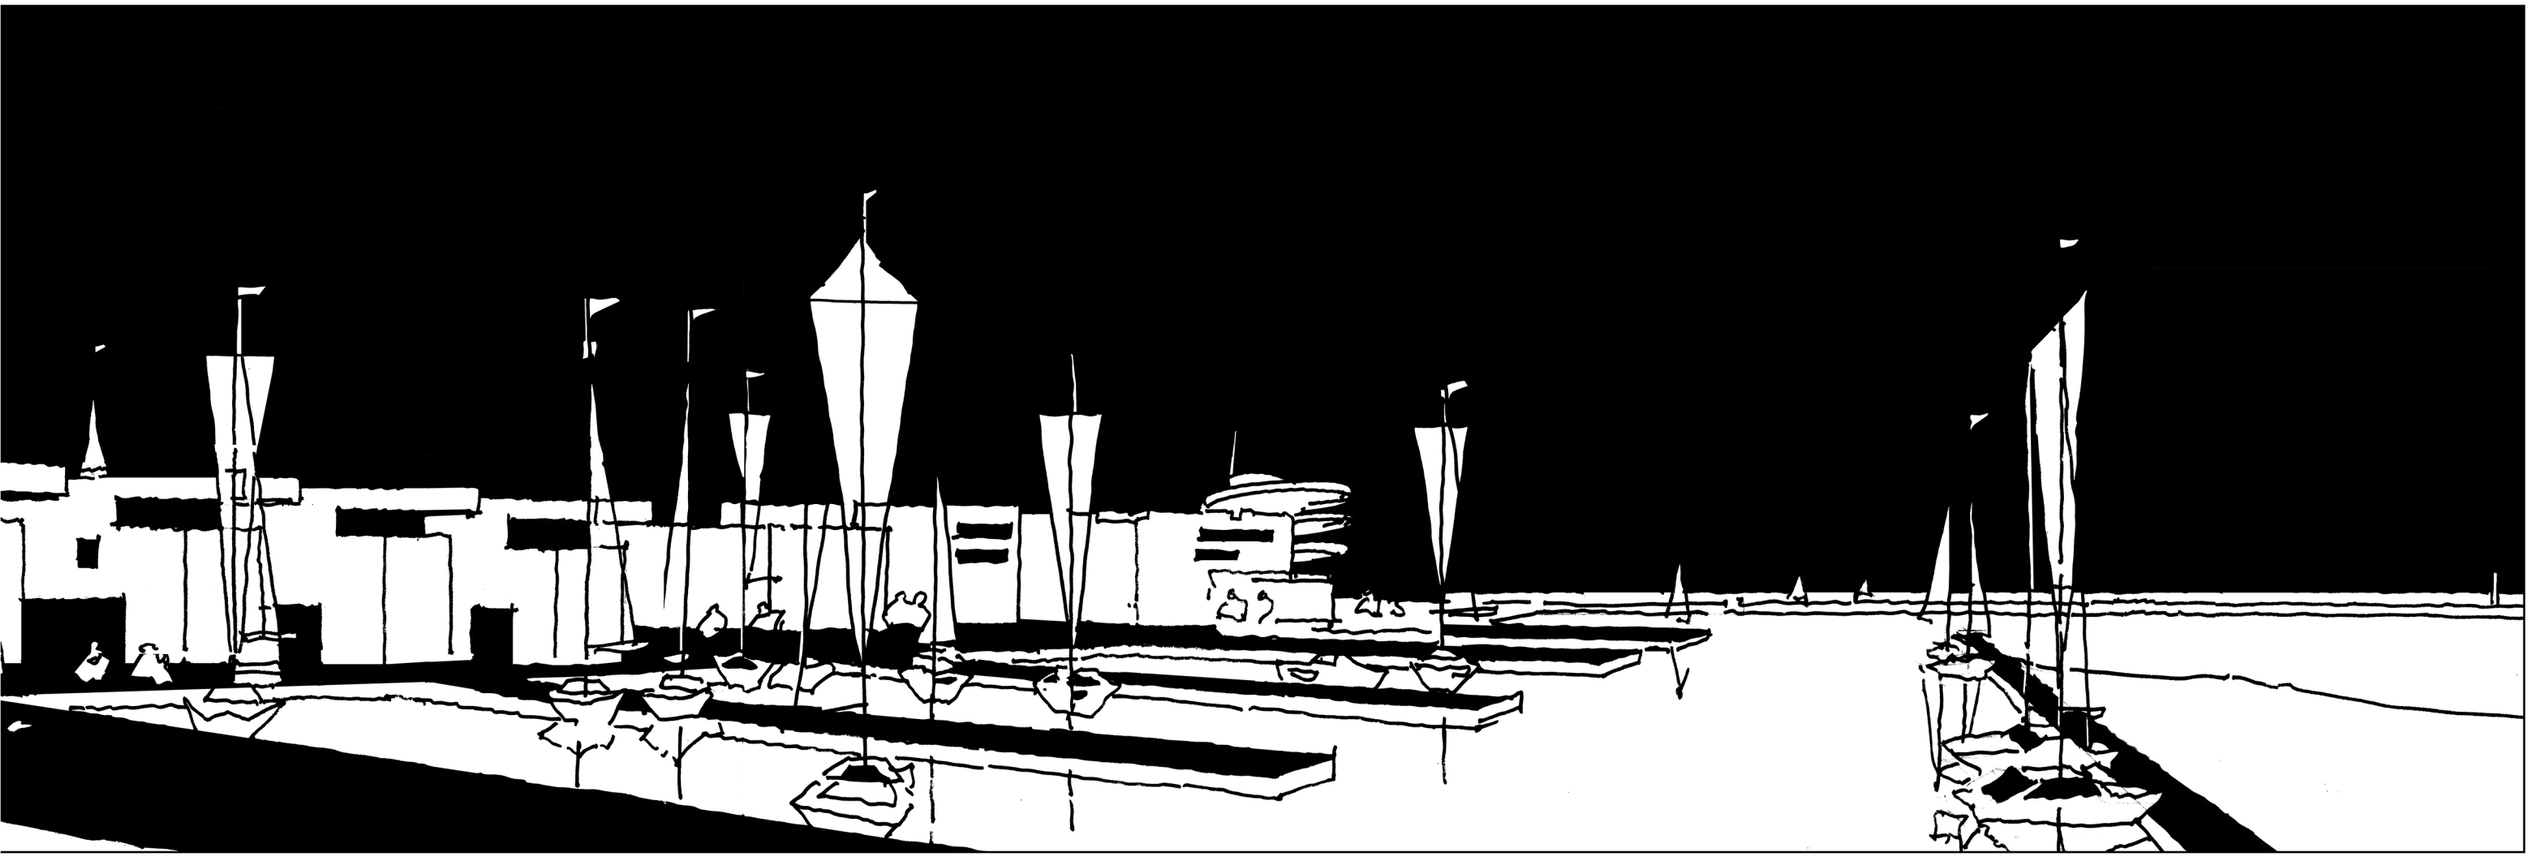
SKALA 1:500