



Wyrys z miejscowego planu zagospodarowania przestrzennego części dzielnicy Witomino-Radiostacja w Gdyni, terenu położonego na północ od ulic Rolniczej i Chwarznieńskiej (uchwała nr XX/448/16 Rady Miasta Gdyni z dnia 20 kwietnia 2016 r.)

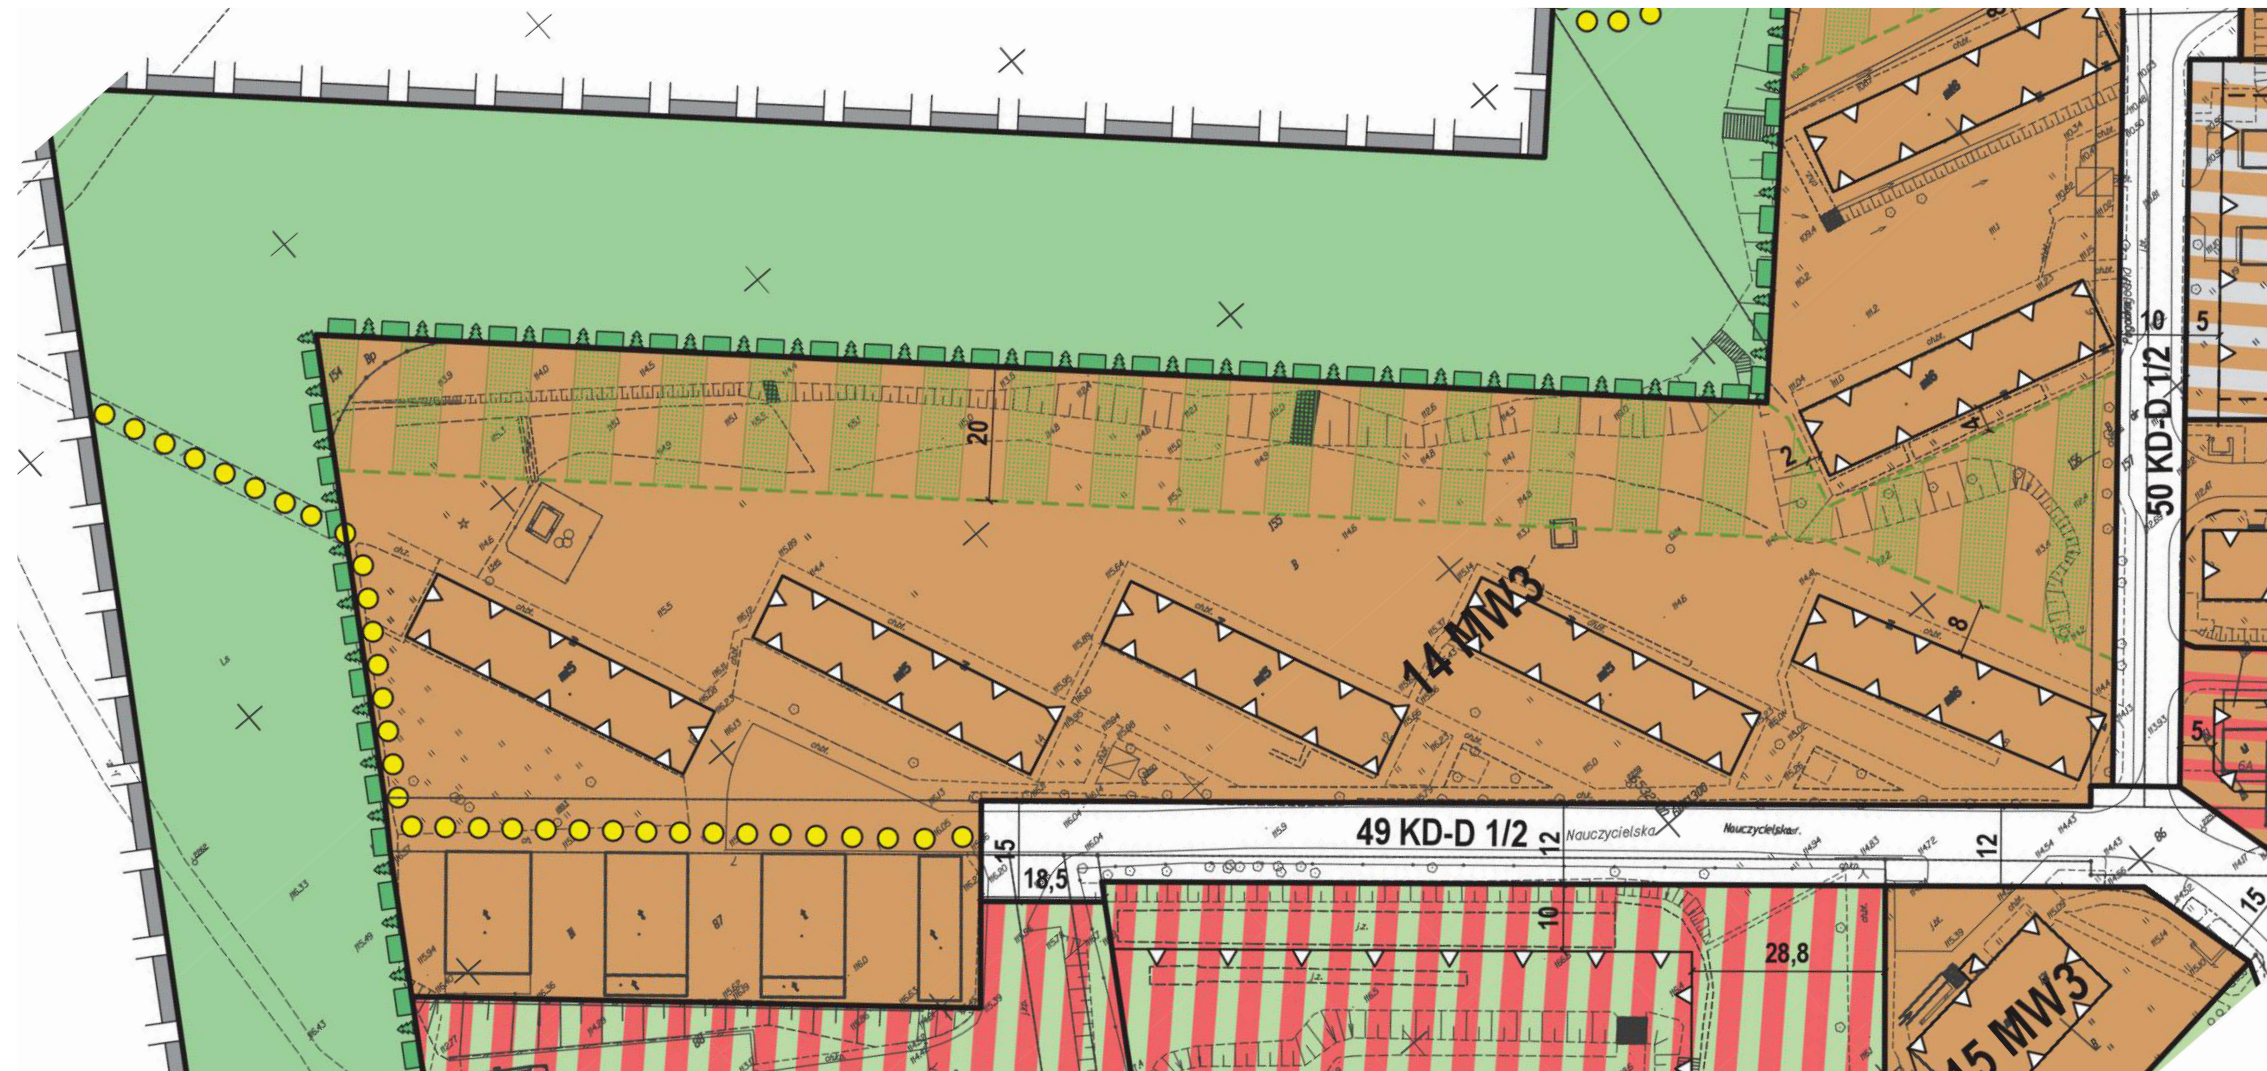

OZNACZENIA

USTALENIA PLANU

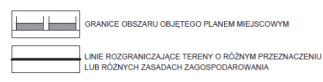

OZNACZENIA IDENTYFIKACYJNE ORAZ PRZEDZNACZENIE TERENÓW W LINIACH ROZGRANICZAJĄCYCH

— SYMBOL CYFROWY - NUMER TERENU
— SYMBOL LITEROWY - CYFROWY - PRZEDZNACZENIE TERENU

TERENY ZABUDOWY MIESZKANIOWEJ

MN1	ZABUDOWA JEDNORODZINNA WOLNO STOJĄCA
MN2	ZABUDOWA JEDNORODZINNA WOLNO STOJĄCA LUB BLIŹNACZA
MW2	ZABUDOWA WIELORODZINNA NISKA
MW3	ZABUDOWA WIELORODZINNA

TERENY ZABUDOWY USŁUGOWEJ

U	ZABUDOWA USŁUGOWA
UZ	USŁUGI ZDROWIA
UO	USŁUGI OŚWIATY I WYCHOWANIA
US	USŁUGI SPORTU I REKREACJI


TERENY ZIELENI I WÓD

ZL	LASY
ZE	ZIELEŃ EKOLOGICZNO - KRAJOBRAZOWA
ZP	ZIELEŃ URZĄDZONA

TERENY KOMUNIKACJI

KD-Z j/p	DROGI PUBLICZNE ZBIORCZE (U - LICZBA JEZDNI, P - LICZBA PASÓW RUCHU)
KD-L j/p	DROGI PUBLICZNE LOKALNE (U - LICZBA JEZDNI, P - LICZBA PASÓW RUCHU)
KD-D j/p	DROGI PUBLICZNE DOJAZDOWE (U - LICZBA JEZDNI, P - LICZBA PASÓW RUCHU)
KD-X	WYDZIELONE PUBLICZNE PLACE, CIĄGI PIESZE, PRZEDJEZDNE I ROWEROWE
KDW	DROGI WEWNĘTRZNE
KS	TERENY URZĄDZEŃ KOMUNIKACJI SAMOCHODOWEJ

WYRÓŻNIONE ZASADY ZABUDOWY I ZAGOSPODAROWANIA TERENU

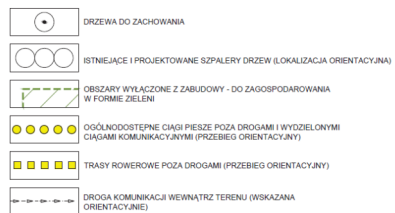

INFORMACJE



INFORMACJE

