


PLAN SYTUACYJNY

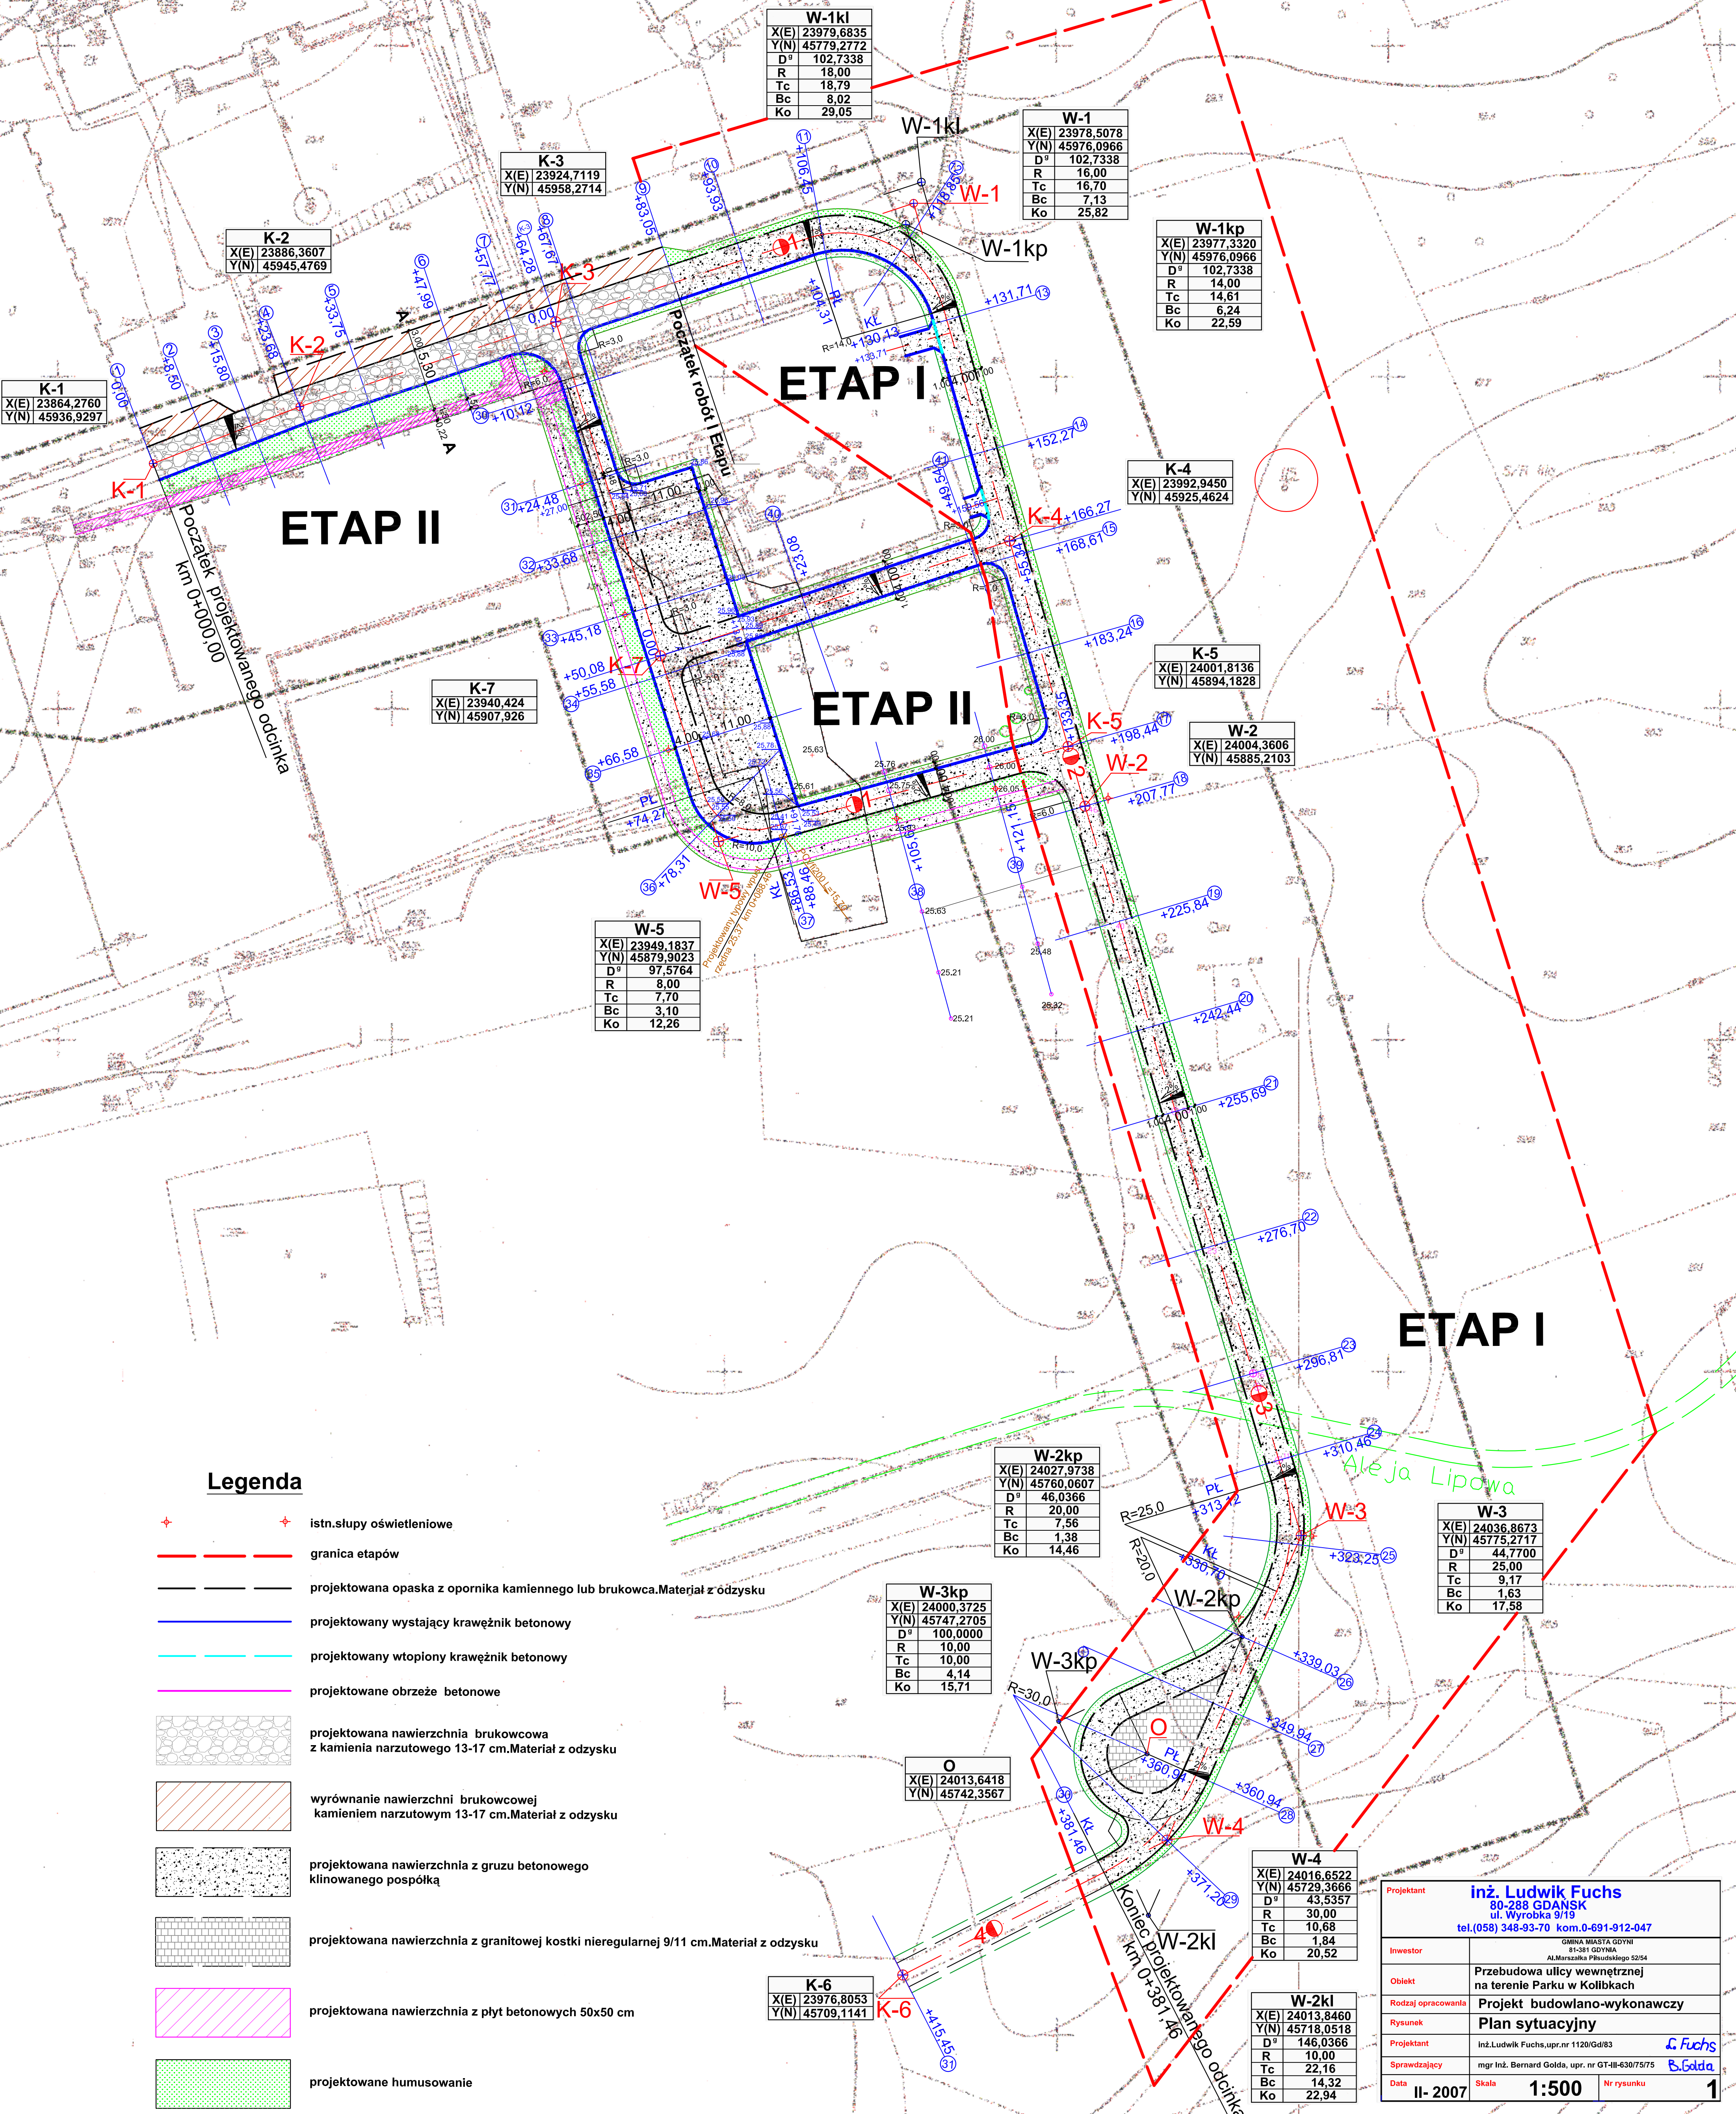

Projektant	inż. Ludwik Fuchs 80-288 GDANSK ul. Wyrobka 9/19 tel.(058) 348-93-70 kom.0-691-912-047	
Investor	GMNA MIASTA GDYNIA 81-201 GDYNIA Al. Marszałka Piłsudskiego 52/54	
Obiekt	Przebudowa ulicy wewnętrznej na terenie Parku w Kolibkach	
Rodzaj opracowania	Projekt budowlano-wykonawczy	
Rysunek	Plan sytuacyjny	
Projektant	inż. Ludwik Fuchs, upr. nr 1120/Gd/83	L. Fuchs
Sprawdzający	mgr inż. Bernard Góda, upr. nr GT-III-630/75/75	B. Góda
Data	II-2007	
Skala	1:500	
Nr rysunku	1	