

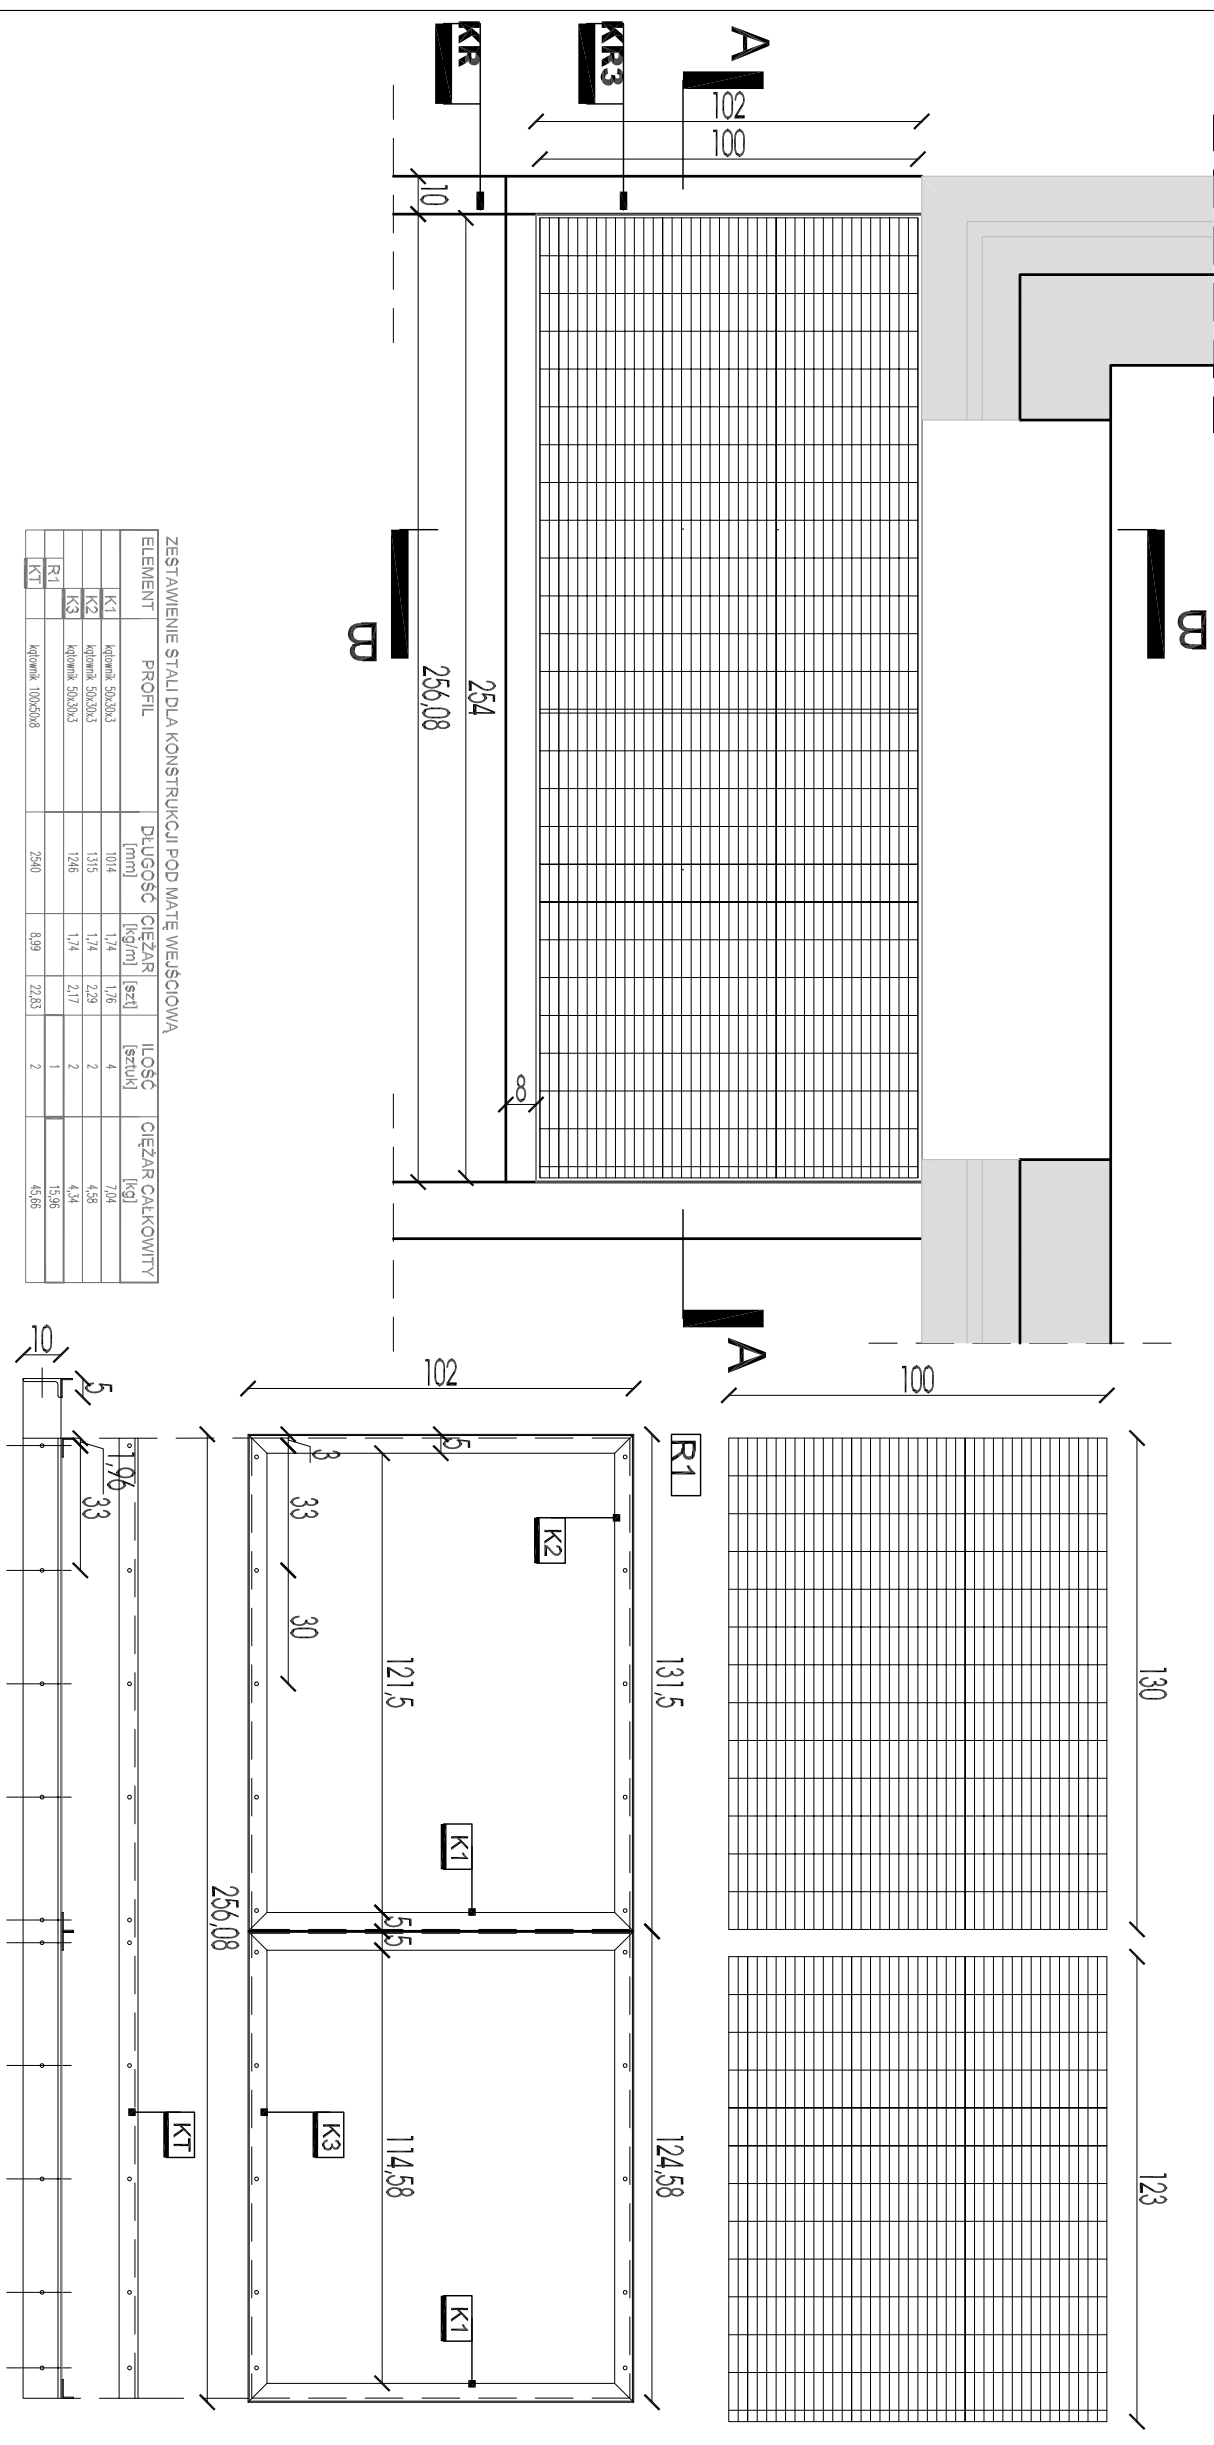


Mata wejściowa antypoślizgowa

firma WELAND, typ F9-SAF, wielkość oczka c/c 25x100mm, wysokość 25 mm

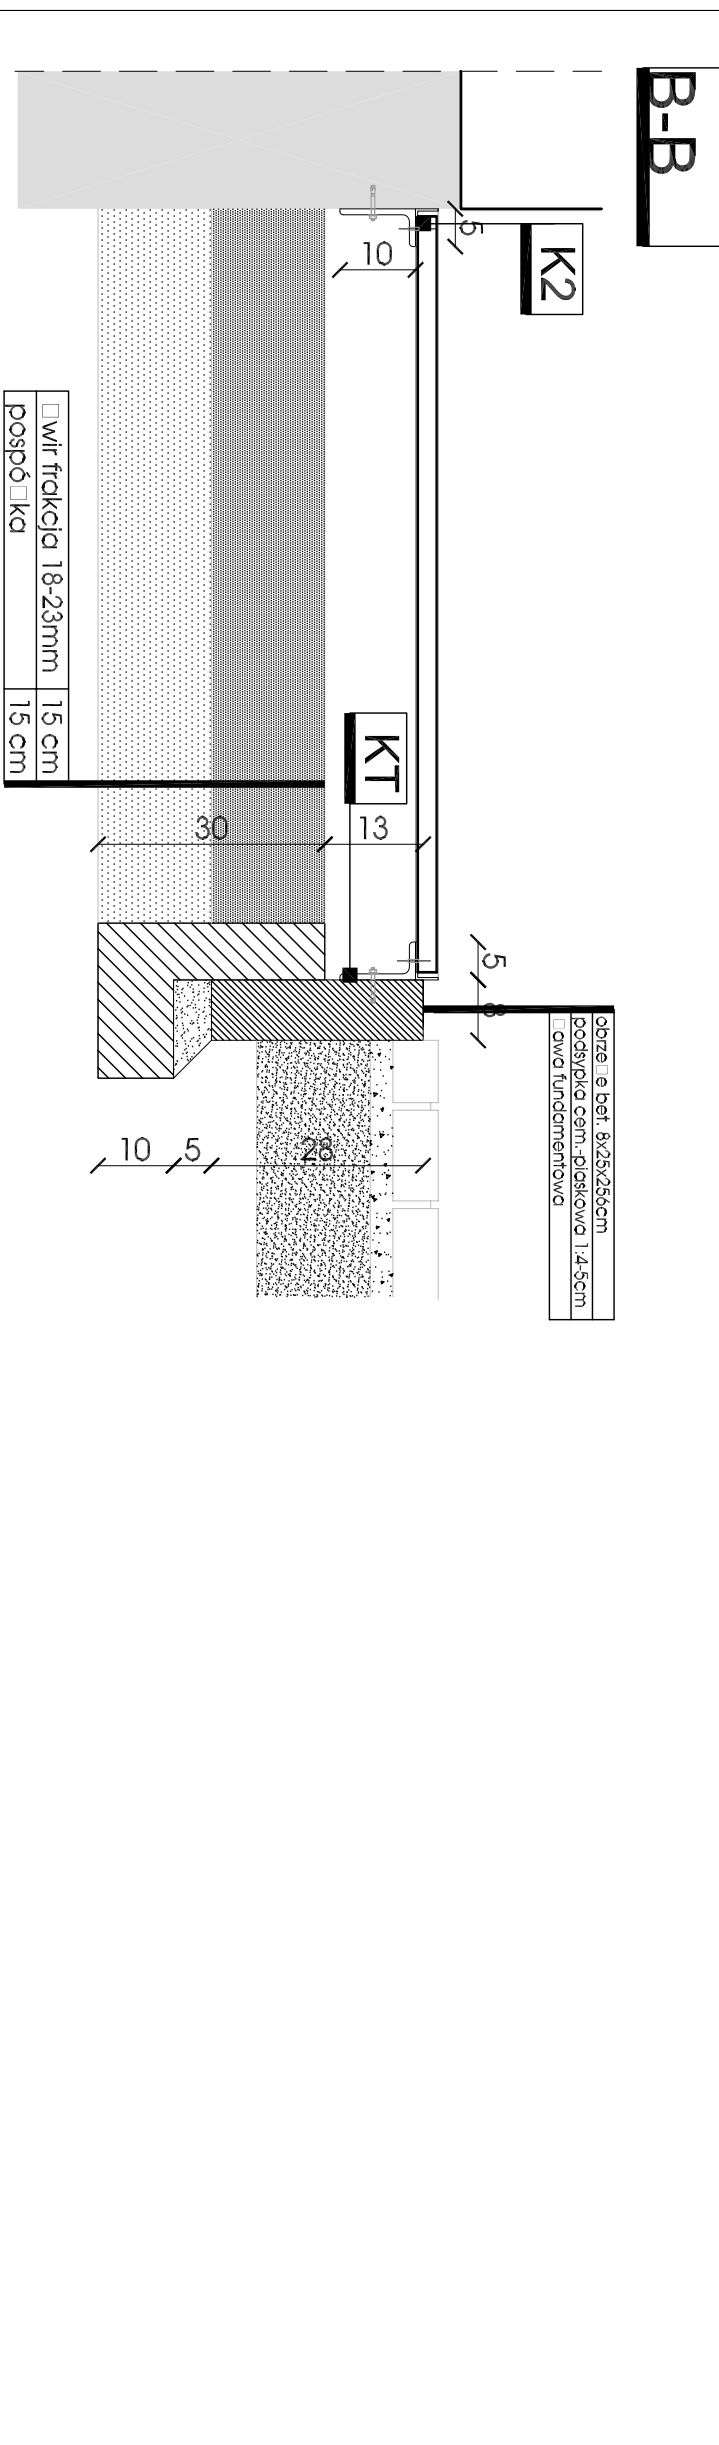


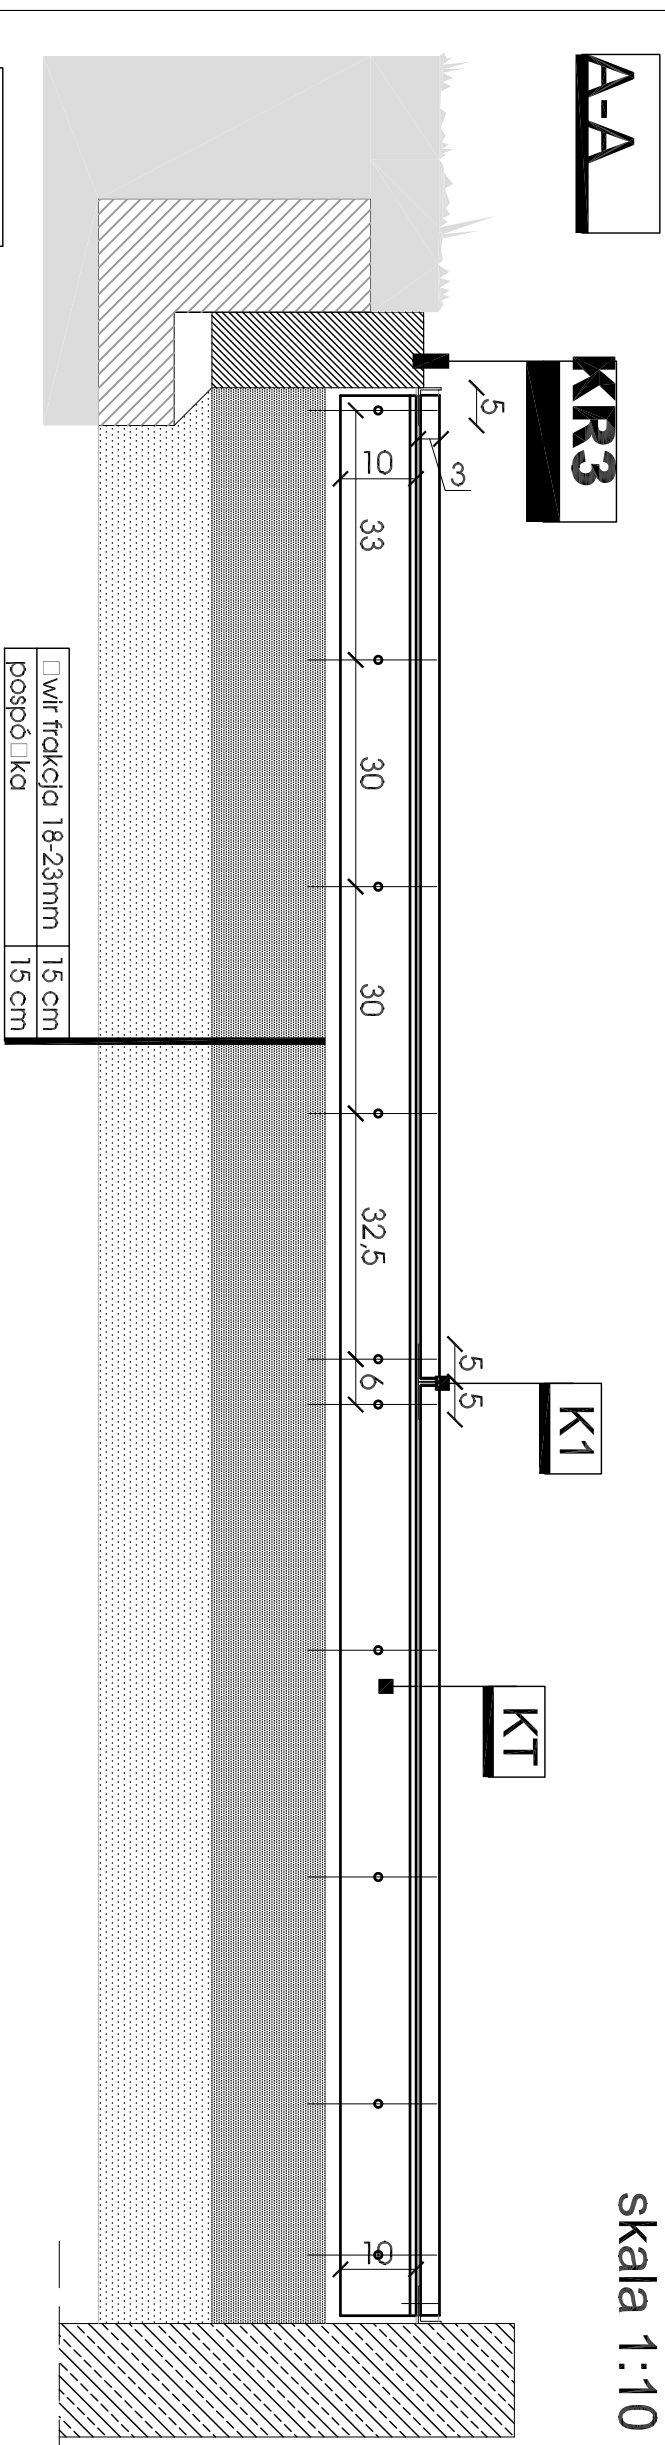

skala 1:10

skala 1:10

**Dokumentacja techniczna
DOMU POMOCY SPOŁECZNEJ
przy ulicy Pawiej w Gdyni**

ETAP PROJEKTOWANIA:

CZĘŚĆ III	TOM 1	ZESZYT III
------------------	--------------	-------------------

**PROJEKT WYKONAWCZY
DROBNYCH FORM ARCHYTEKTONICZNYCH**

INVESTOR

URZĄD MIASTA GDYNIA
AL. MARZAŁKA PIŁSUDSKIEGO 52/5
61-382 GDYNIA

JEDNOSTKA PROJEKTOWA



AUTORSKA PRACOWNIA ARCHITECTURY CAD
04-158, WARSZAWA, ul. Zomienicka 46
TEL: (022) 740 11 45, 740 11 50, fax 879 8420
e-mail: opocod@pro.onet.pl www.opocod.pl


Wycieraczka G2

Skala:
1:10 i 1:20

Numer rysunku
15

Data opracowania:
STYCZEN 200