ŚCIANA SC-1, Lc=19.5mb

skala 1:20

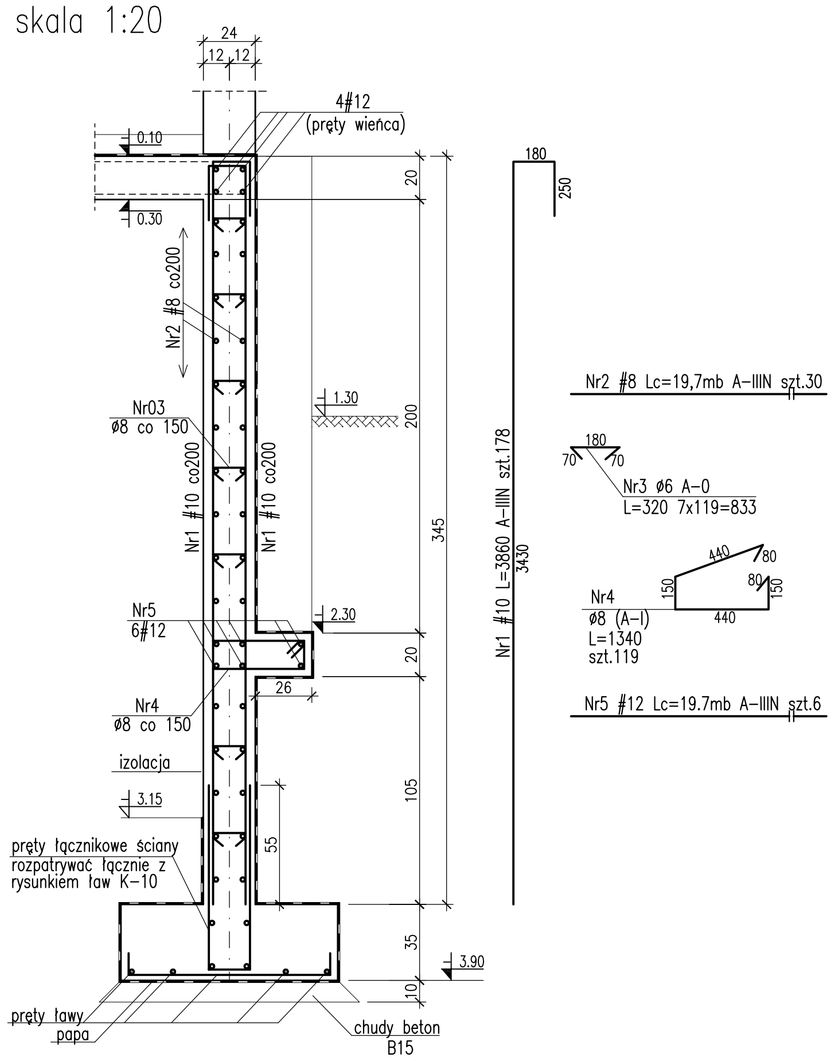

ŚCIANA SC-2, Lc=48.2mb

skala 1:20

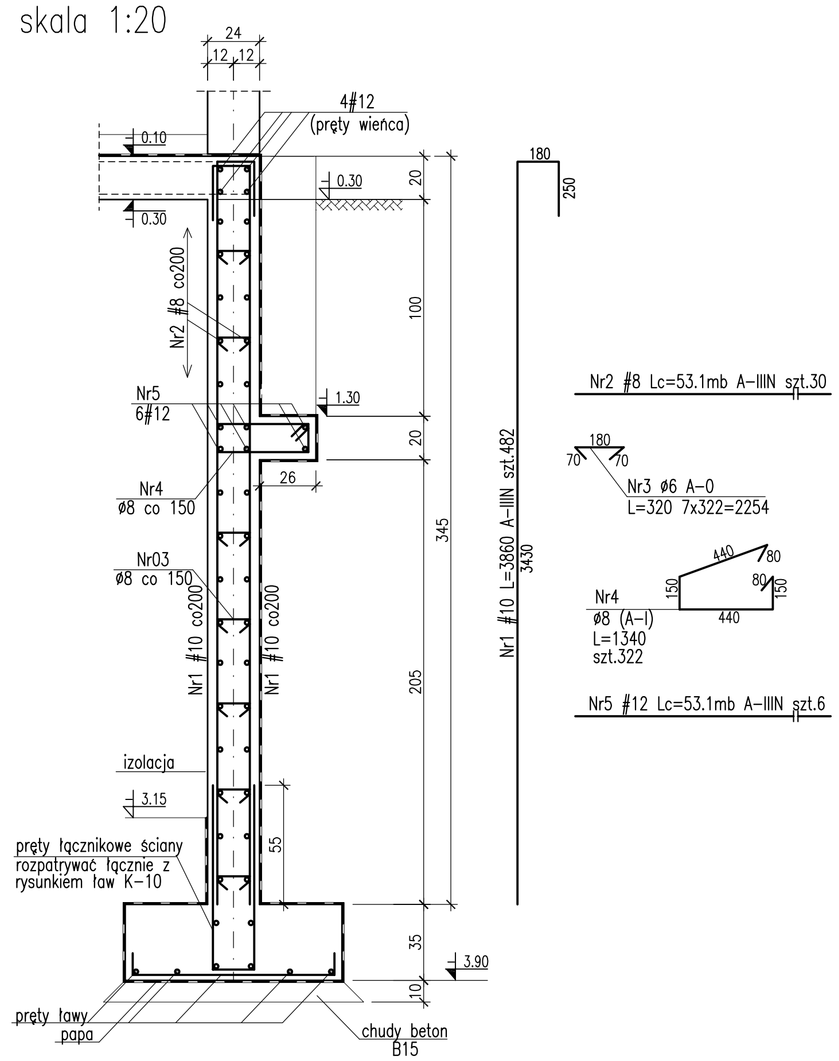

SO-1 Lc=6,55mb

1:20

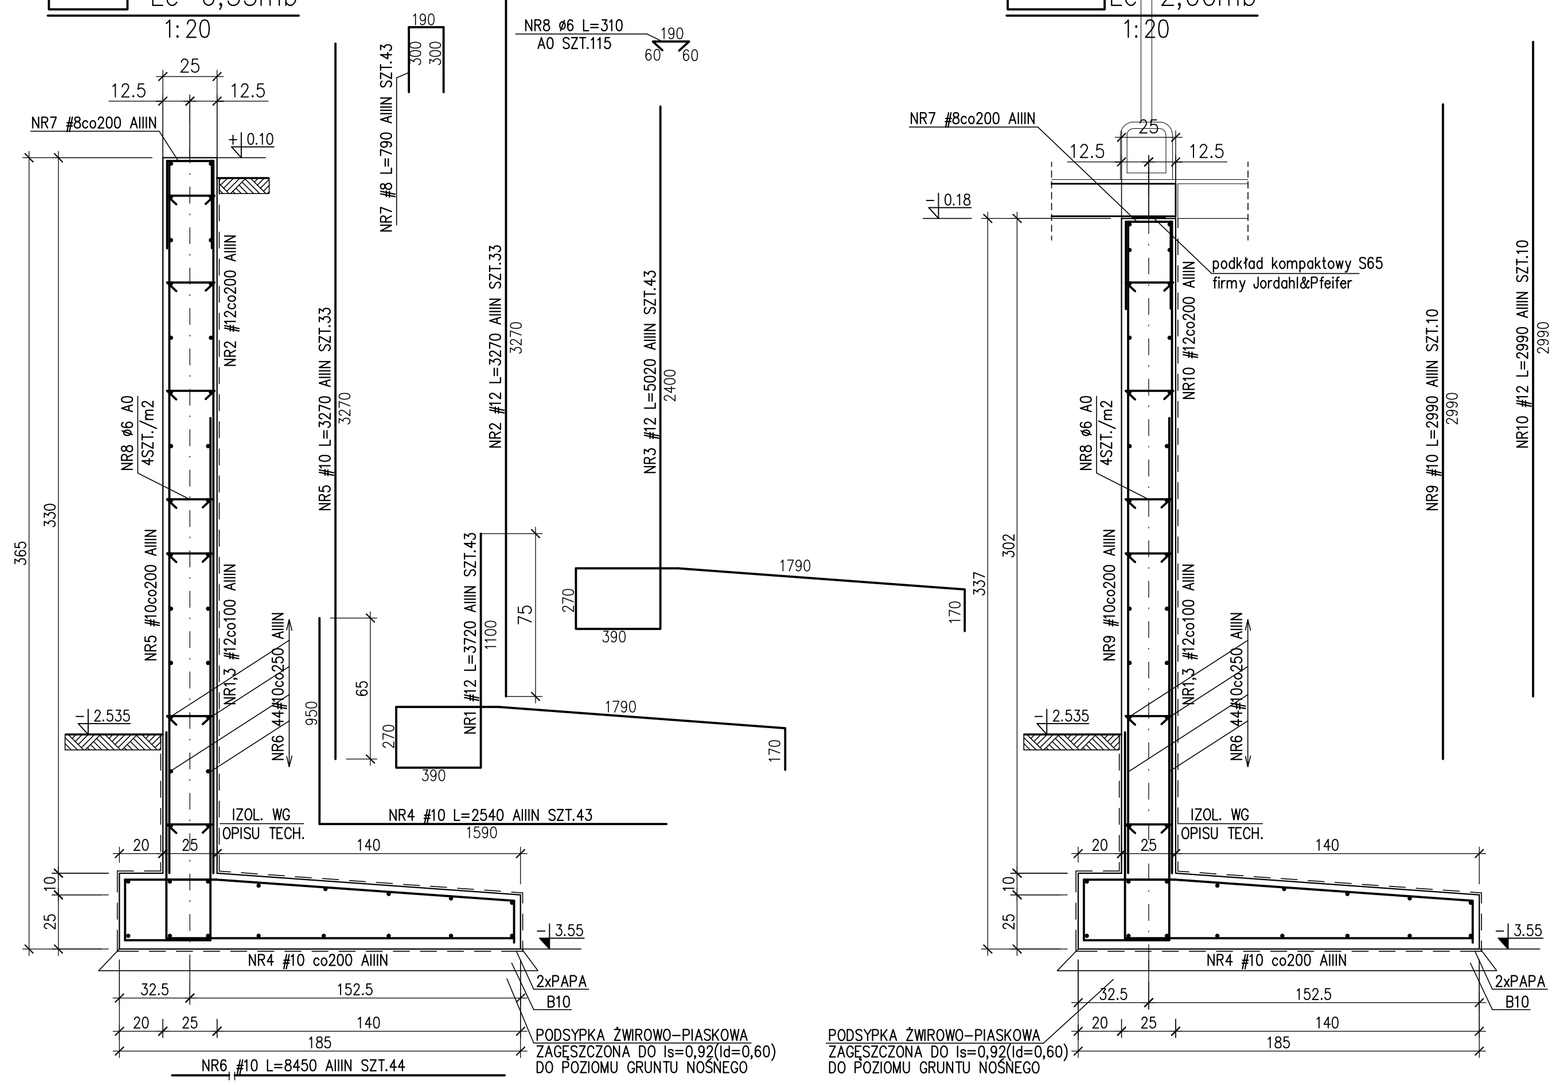

SO-1a Lc=2,00mb

1:20

ŚCIANA SC-4, Lc=6.8mb

skala 1:20

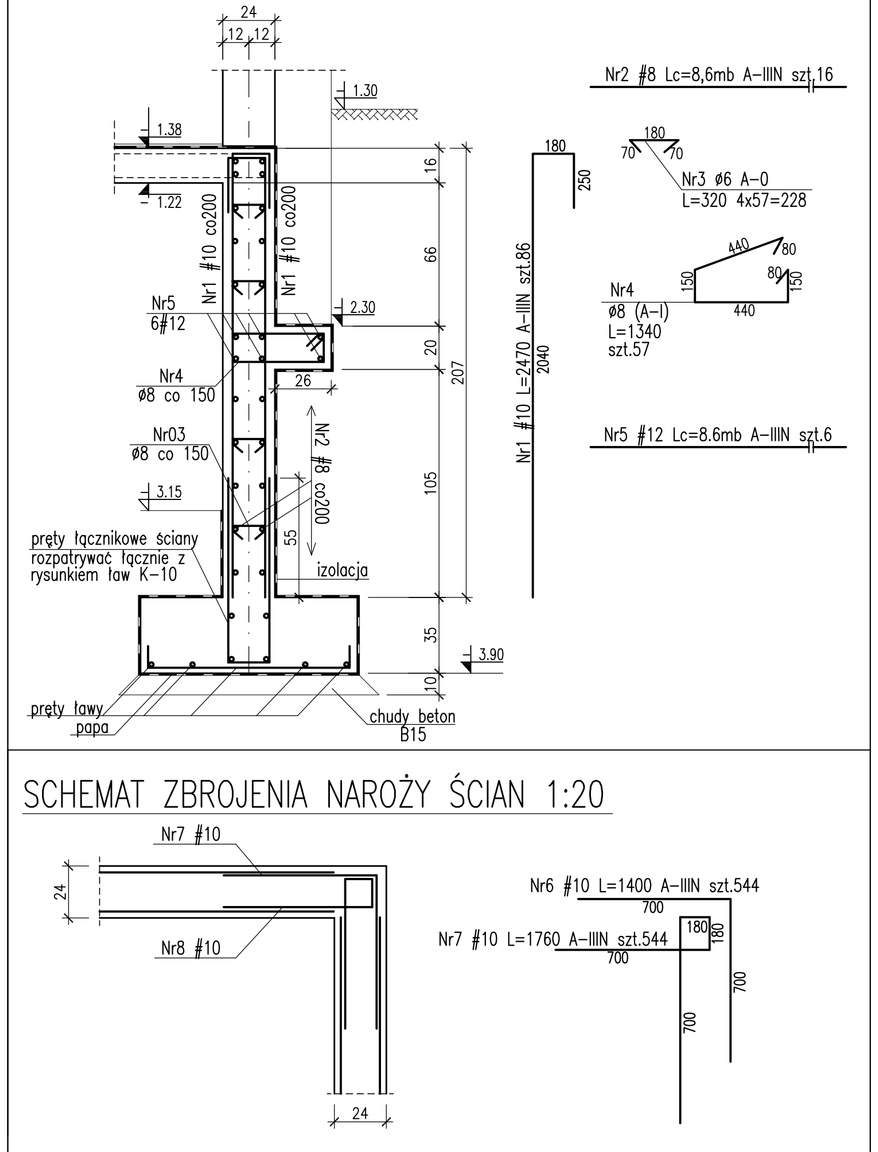

SCHEMAT ZBROJENIA NAROŻY ŚCIAN 1:20

ŚCIANA SC-3, Lc=41.2mb

skala 1:20

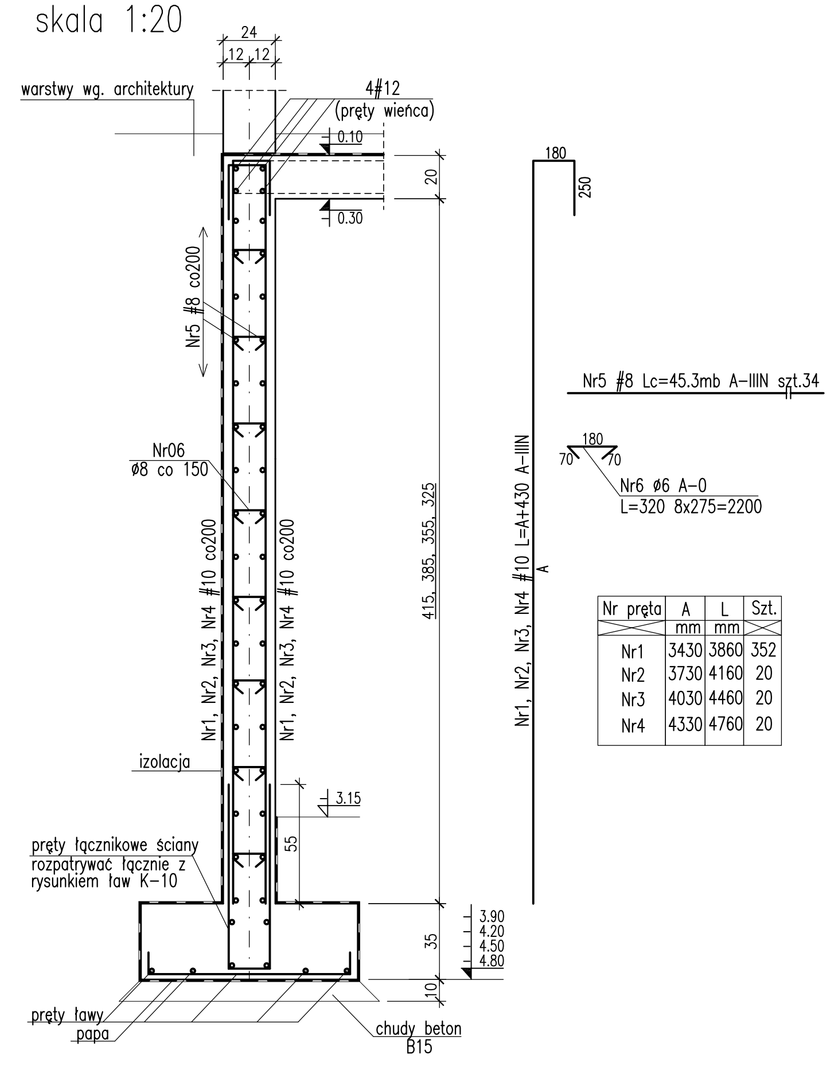

Nr pręta	A	L	Szt.
	mm	mm	
Nr1	3430	3860	352
Nr2	3730	4160	20
Nr3	4030	4460	20
Nr4	4330	4760	20

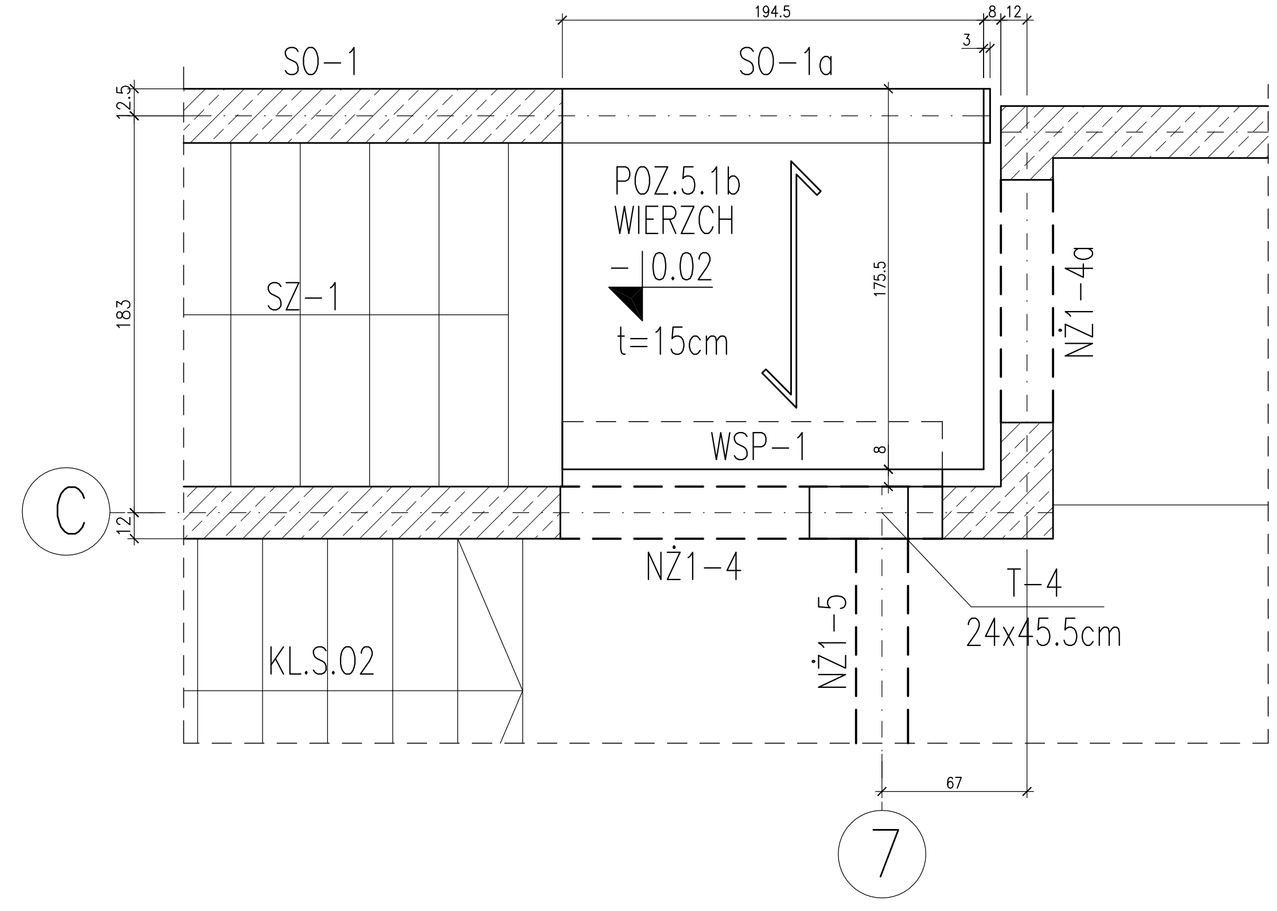

- BETON B30
- STAL A-IIIN(RB500W)-ZAMIENNIE BSt500S
  - A-I(St3SX-b)
  - A-0(StOS-b)
- OTULINA:
  - ŚCIANY cnom=3cm
  - SPÓD SO-1 cnom=5cm
- ZESTAWIENIE STALI ZBROJENIOWEJ NR6-Z1

RYSUNEK ZAMIENNY DO RYS. K-16

Dokumentacja techniczna
DOMU POMOCY SPOŁECZNEJ
przy ulicy Pawiej w Gdyni
DPS

Nr.części	Nr.tomu	Nr.zeszytu
CZĘŚĆ III	TOM 3	ZESZYT 1

ETAP PROJEKTOWANIA:
PROJEKT WYKONAWCZY KONSTRUKCJI

INWESTOR
URZĄD MIASTA GDYNI
AL. MARSZAŁKA PIŁSUDSKIEGO 52/54
81-382 GDYNIA

JEDNOSTKA PROJEKTOWA:
AUTORSKA PRACOWNIA ARCHITEKTURY CAD
04-156, WARSZAWA, ul. Zamieleńska 46
TEL.:(022) 740 11 45, 740 11 50, fax 879 8430
e-mail: apacad@pro.onet.pl www.apacad.pl

	IMIĘ NAZWISKO:	NR UPRAWNIENIA	PODPIS:
Projekt:			
	mgr inż. Zenon Leonkiewski	135/3z/90	
	mgr inż. Krzysztof Kwaśny	ZAP/0059/POKO/03	
Opracowanie:			
	mgr inż. Maciej Prydanski		

Tytuł rysunku:
ŚCIANY ŻELBETOWE SC-1, ..., SC-4
ŚCIANA OPOROWA SO-1, SO-1a

Skala: 1:20

Numer rysunku
K-16-Z1

Data opracowania:
LIPIEC 2005