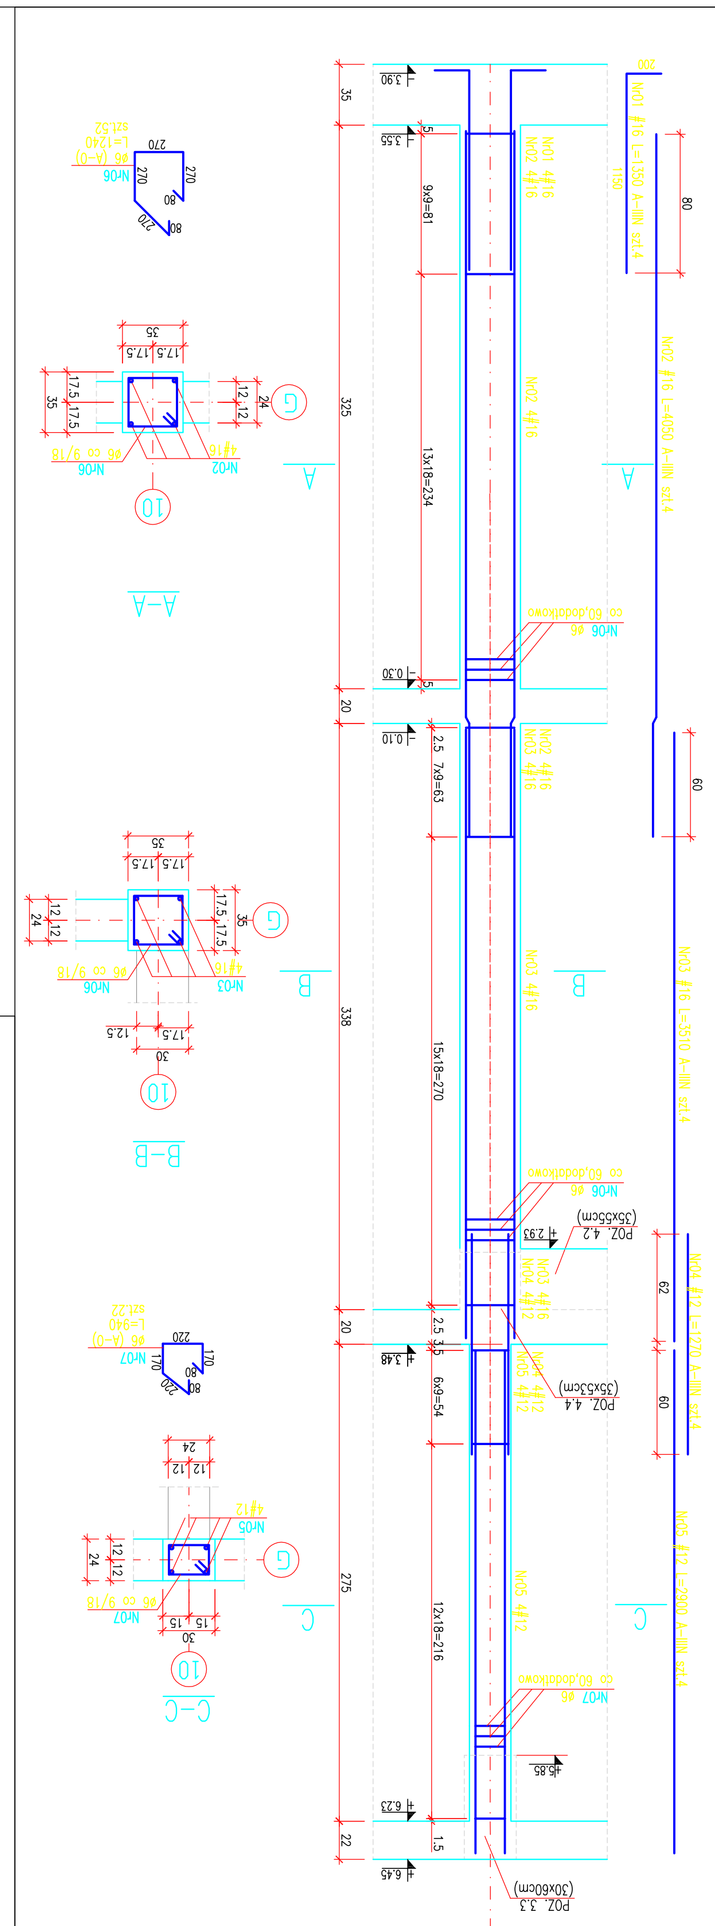

SŁUP S–7 szt.1

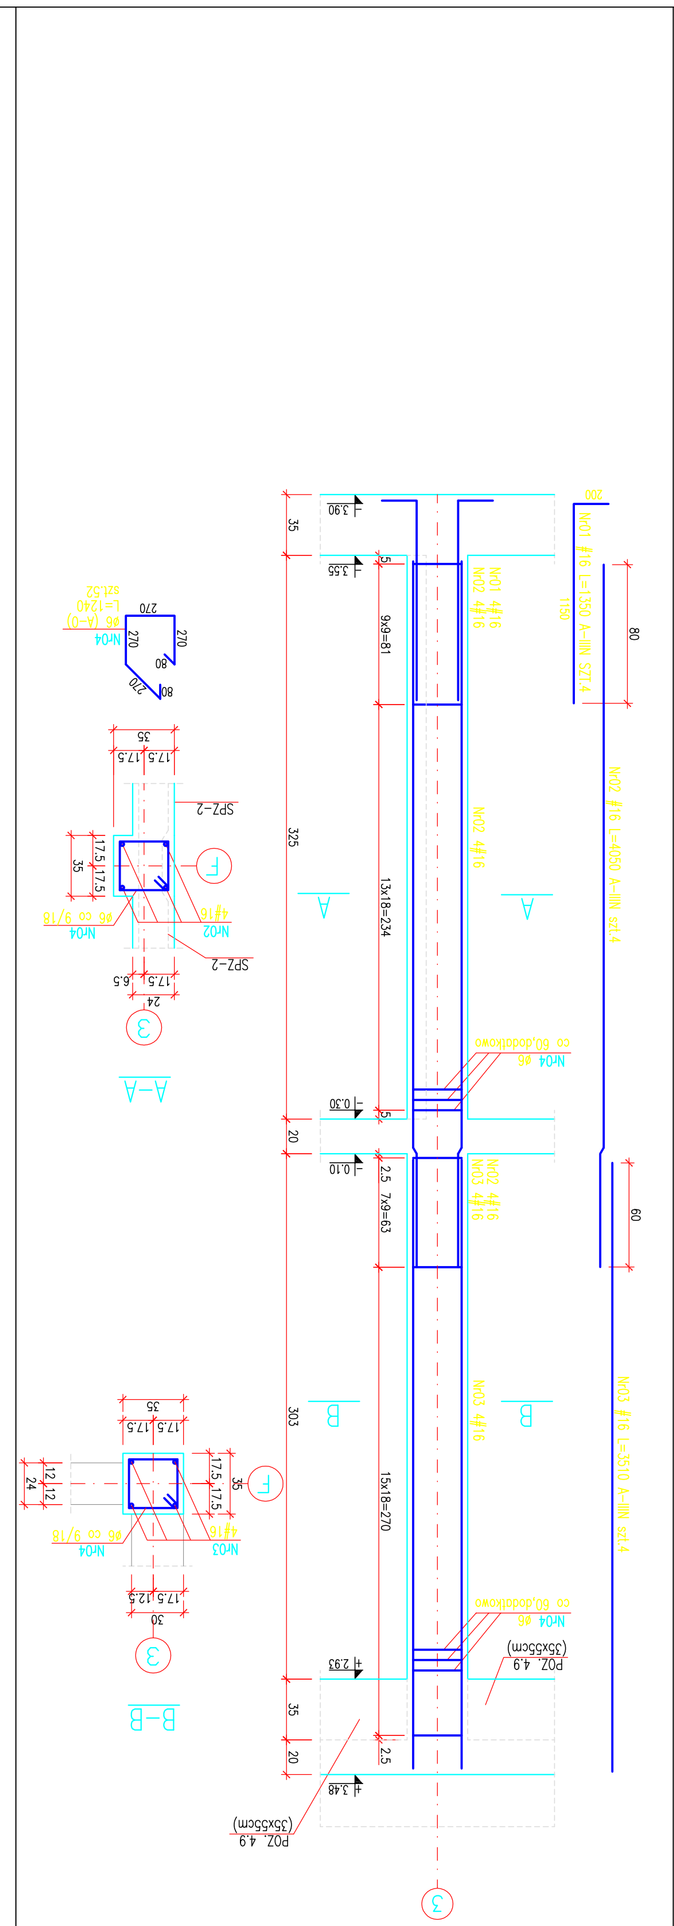

SŁUP S–8 szt.1

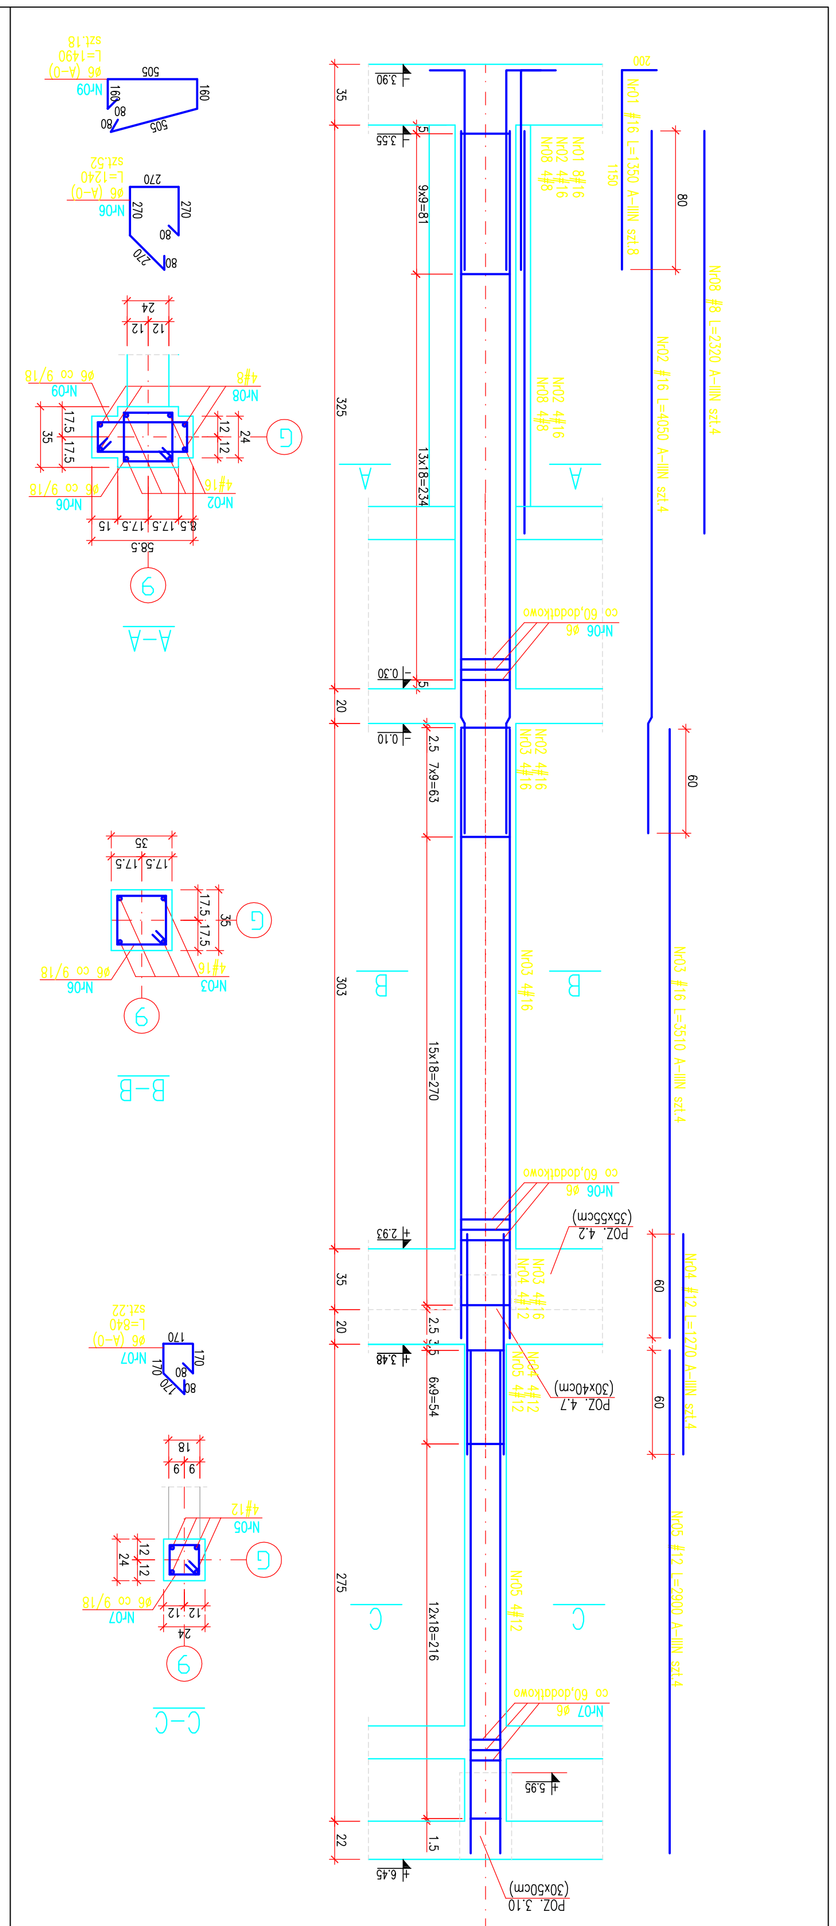

SŁUP S–6 szt.1

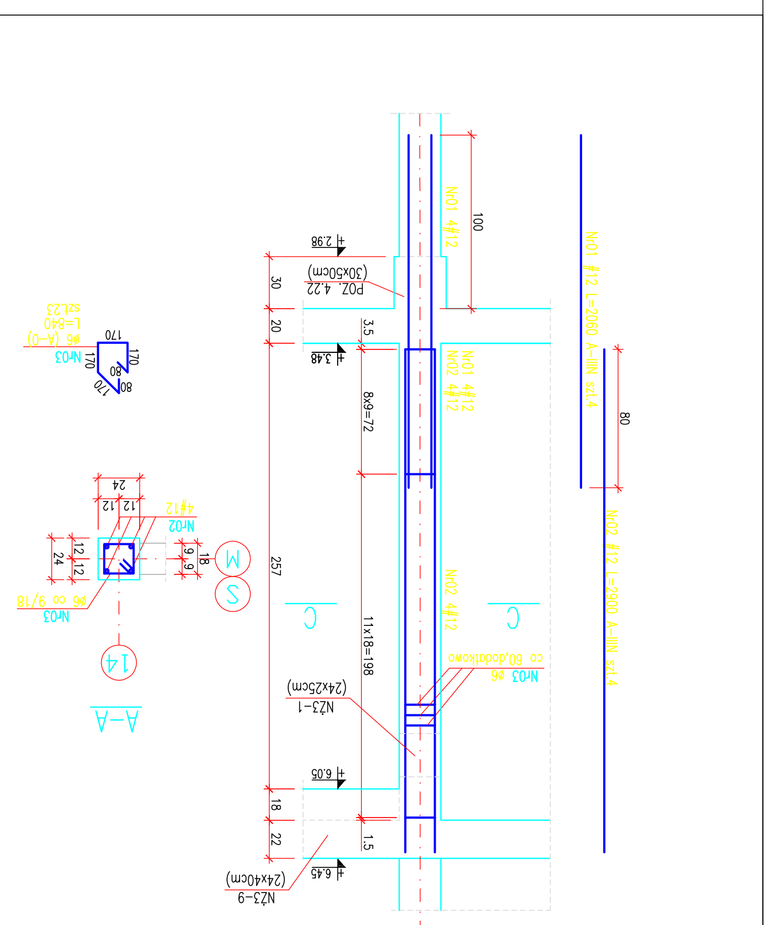

SŁUP S–6a szt.2

UWAGI

1. SŁUPY ŻELBETOWE W MIEJSCU
STWO ZE ŚCIANĄ WSPÓŁPRACUJĄ
DAĆ ZYĆ NA STRZEPIA. ZAZBIONE.
–BETON B30
–STAL A–III(RB500W)–ZAMIENNIE BSt500S
A–I(St3SX–b)
A–0(St0S–b)
–OTULINA:
–c=g=4cm
–ZESTAMIENIE STALI ZBROJENIOWEJ Nr9

Dokumentacja techniczna
DOMU POMOCY SPOŁECZNEJ










Nr rysunku: K-19

Data opracowania: LIPIEC 2005

Skala: 1:25