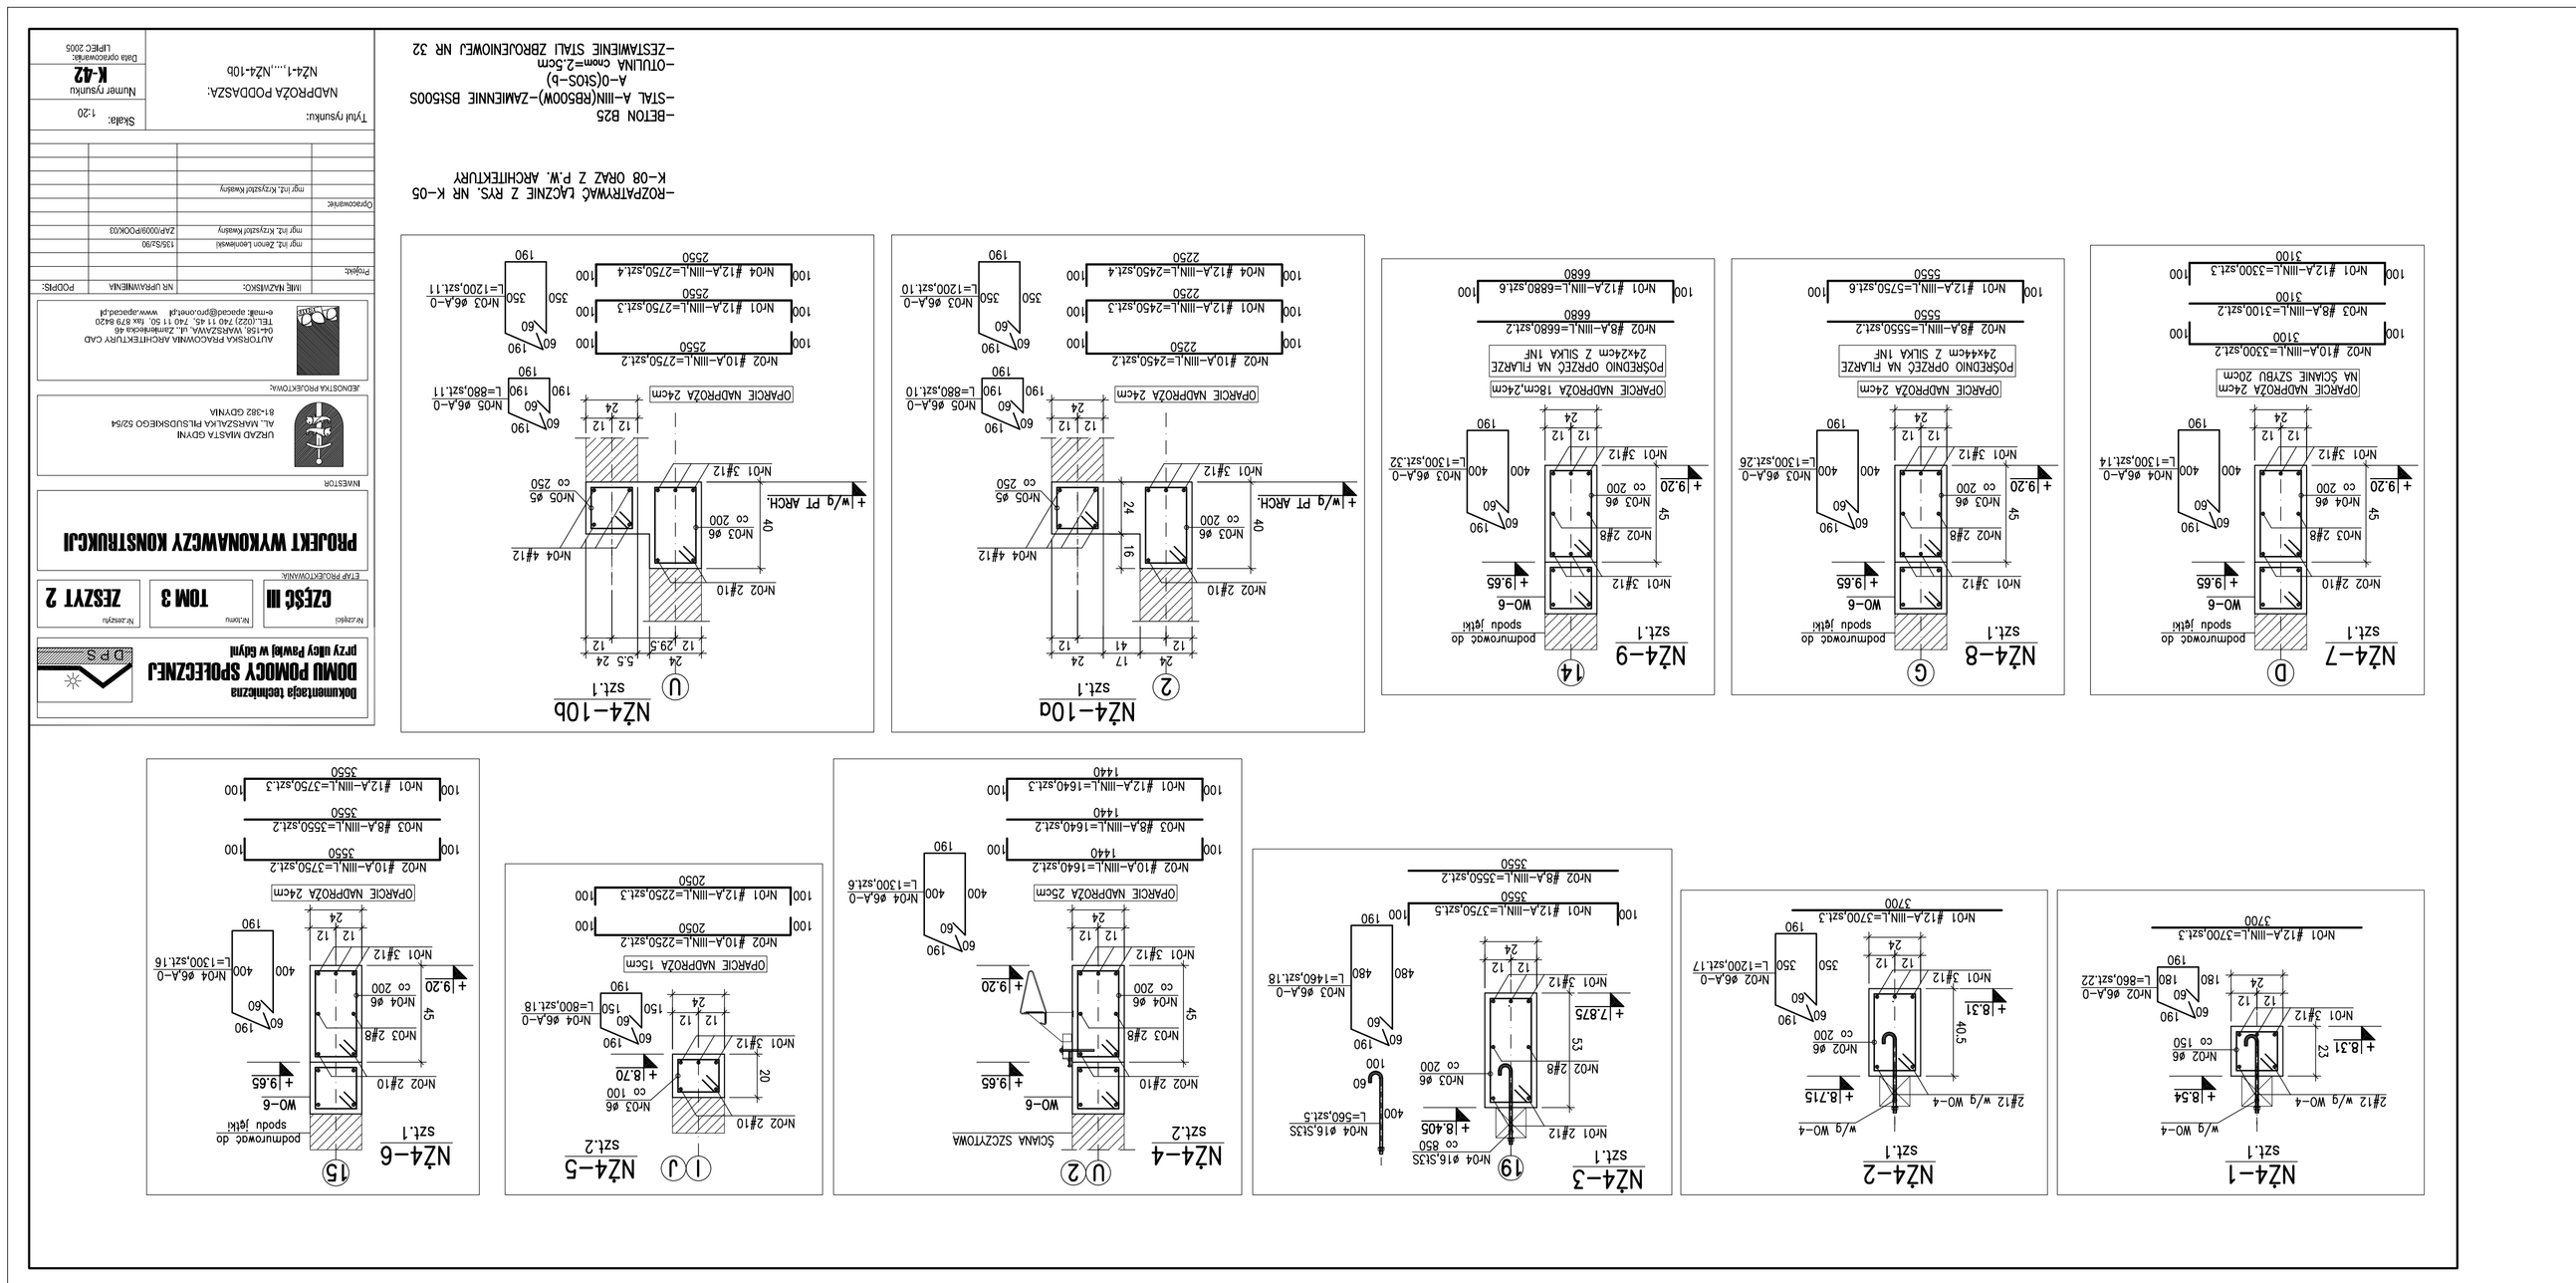
–ROZPATRYWAĆ ZAZNIE Z RYS. NR K–05
K–08 ORAZ Z P.W. ARCHITEKTURY
–BETON B25
–STAL A–IIIN(RB500W)–ZAMIENNIE BSt500S
–OTULINA cnom=2.5cm
A–0(StOS–b)
–ZESTAWIENIE STALI ZBROJENIOWEJ NR 32
NŻ4–10b
szt.1
NŻ4–10a
szt.1
NŻ4–9
szt.1
NŻ4–8
szt.1
NŻ4–7
szt.1
NŻ4–3
szt.1
NŻ4–2
szt.1
NŻ4–1
szt.1
NŻ4–6
szt.1
NŻ4–5
szt.2
NŻ4–4
szt.2
Dokumentacja techniczna
DOMU POMOCY SPOŁECZNEJ
PROJEKT WYKONAWCZY KONSTRUKCJI
AUTORSKA PRACOWNIA ARCHITEKTURY CAD
04–156, WARSZAWA, ul. Zamieniecka 46
tel. (022) 760 11 45, 760 11 50, fax 879 8420
e–mail: apcad@pro.onet.pl www.apcad.pl
Sprawdzał:
Data opracowania:
Nr rysunku
Tytuł rysunku:
Skala:
1:20
K–42
NAD PRÓG PODDASZA
N24–1,...,N24–10b
ZESZYT 2
TOM 3
DPS
ul. Marszałka Piłsudskiego 81–382 GDYNIA
