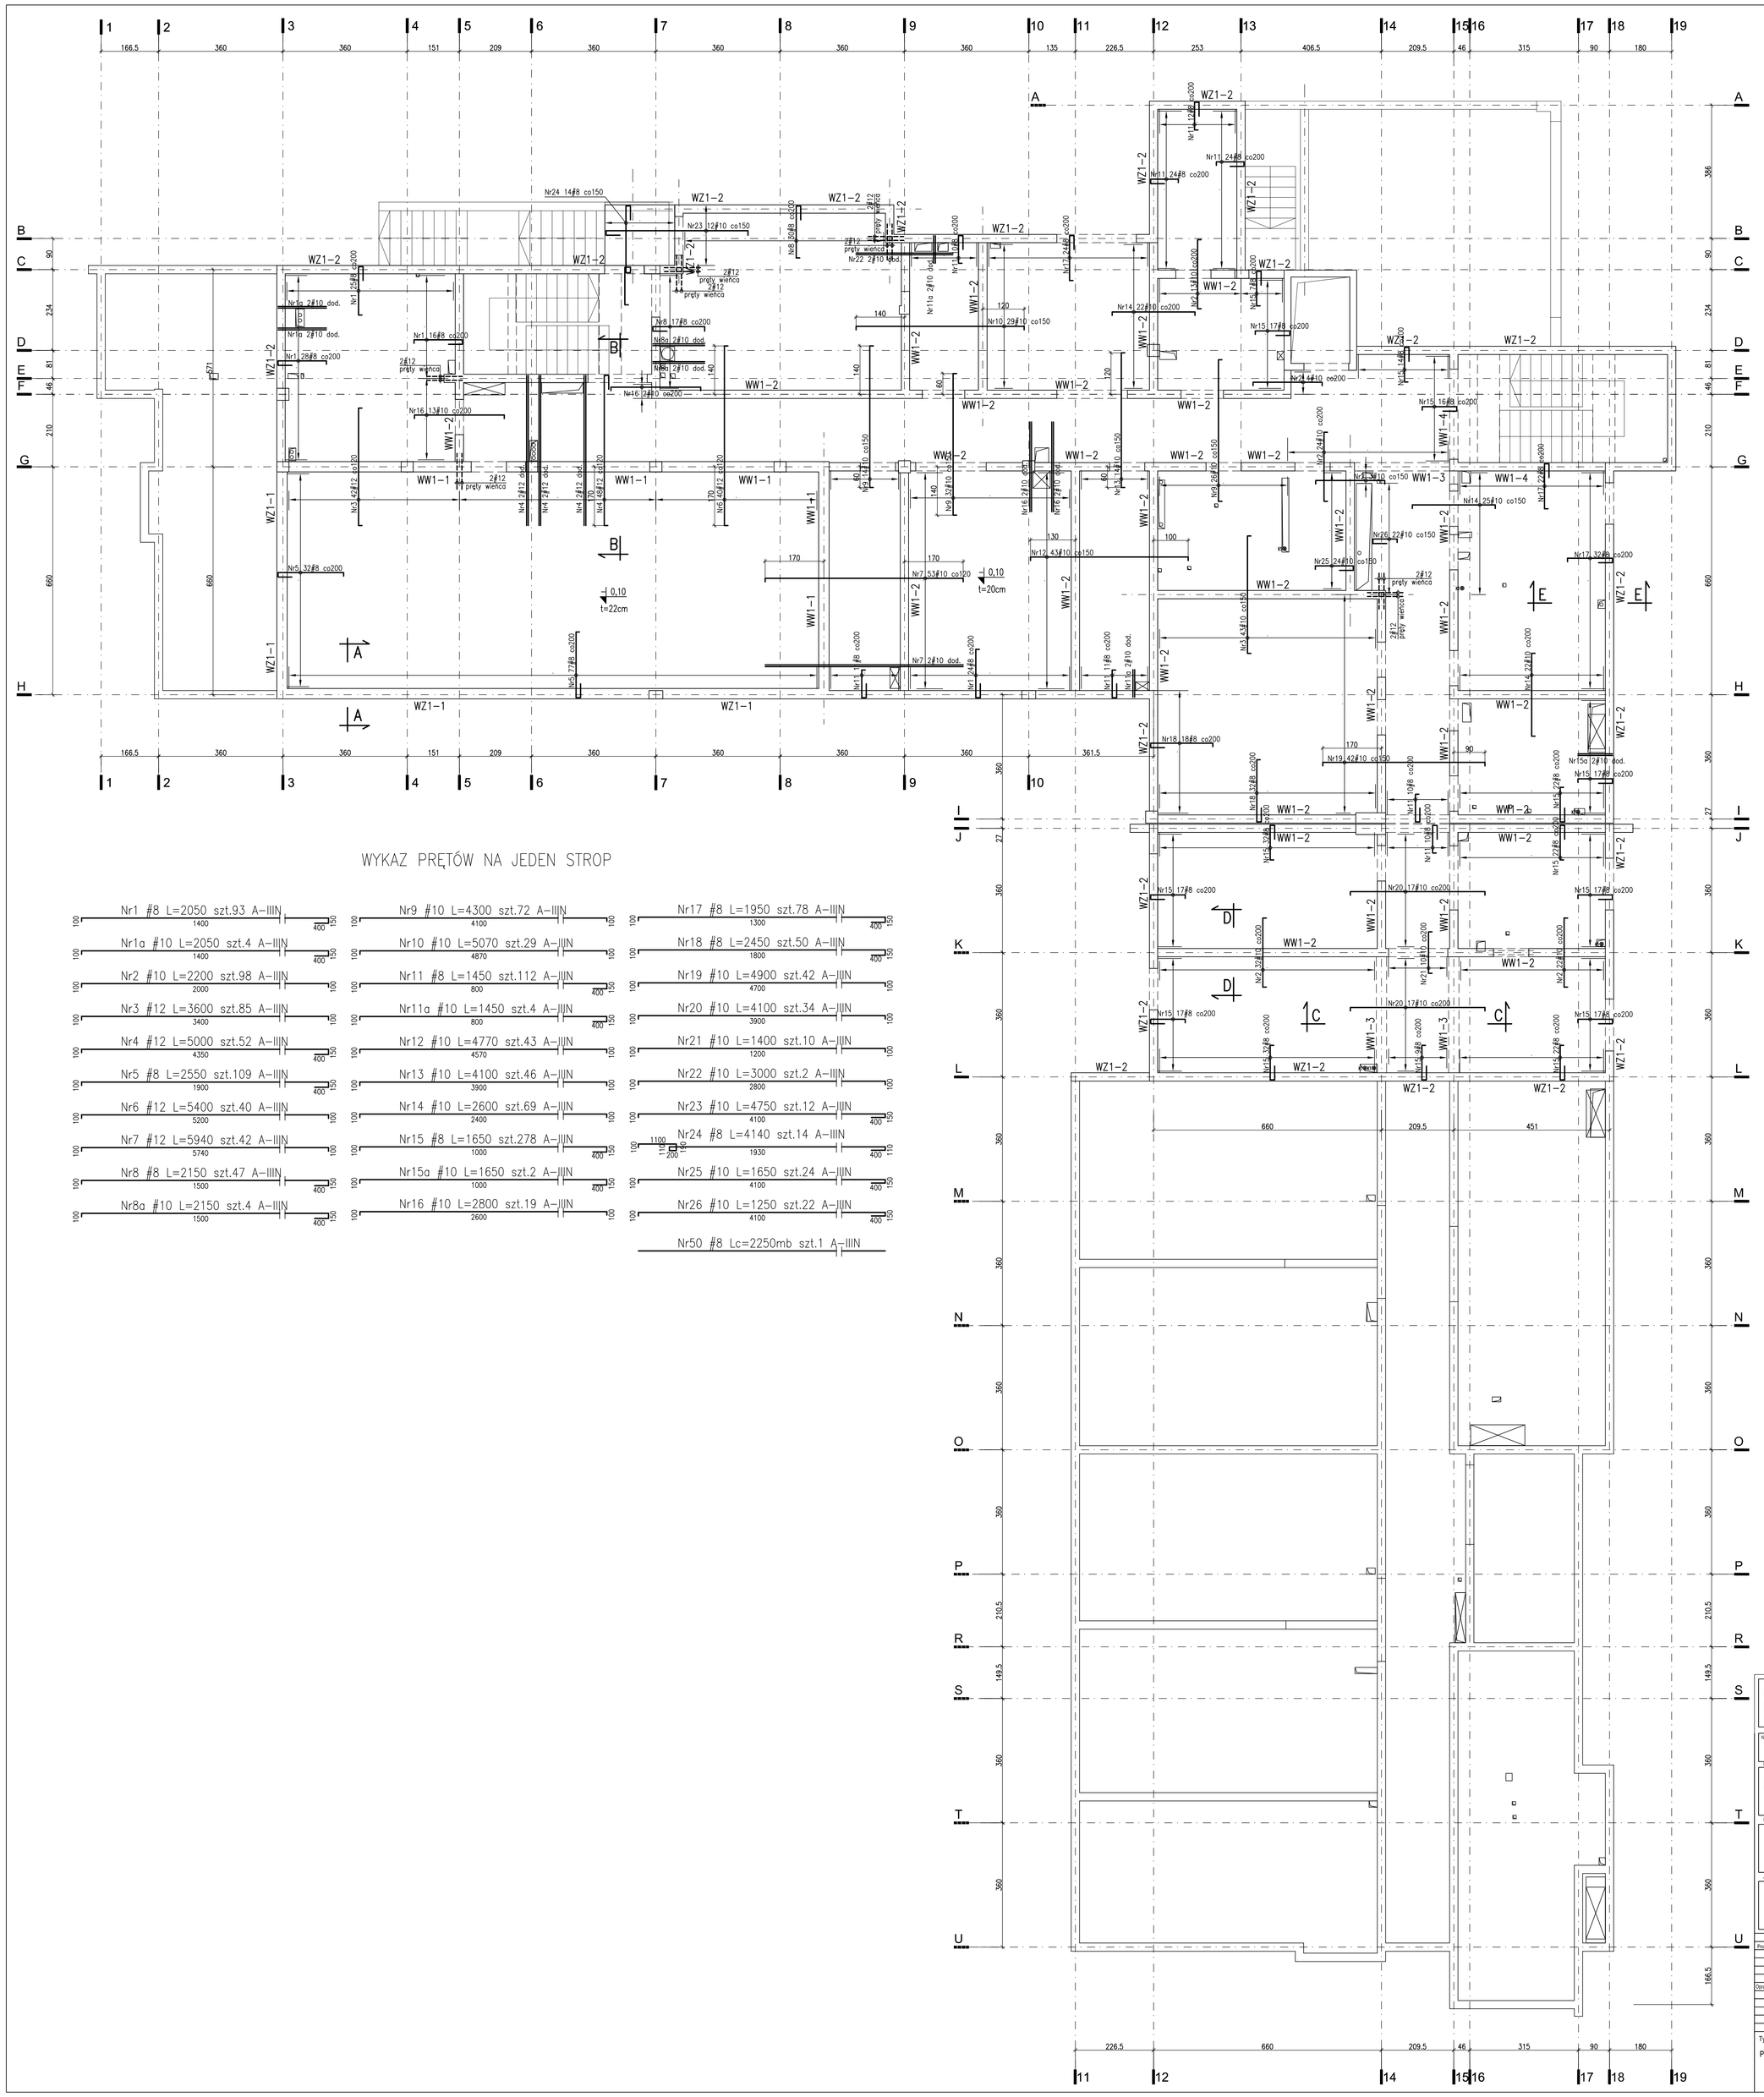
WZ1-2
WW1-2
WW1-1
WZ1-1
WW1-3
WW1-4
