



OZNACZENIA:

- ZK9 - Złącze kontrolne FeZn nr 9 montowane we wnętrze 150x150x100mm w elewacji zamknięte drzwiczkami o wymiarach 140x140mm
- Zwody poziome na dachu wykonane drutem DFeZn Ø8mm, ułożone na uchwytach mocowanych do płyt wii
- do zwodów poziomych instalacji piorunochronnej na dachu należy przyłączyć przy pomocy złączy FeZn wszystkie metalowe elementy poszycia dachu i rynny
- zwód pionowy instalacji piorunochronnej DFeZnØ8 ułożony w rurce PVC 22 lub PVC 28 w warstwie ocieplenia elewacji
- połączenia wyrównawcze DFeZn Ø8mm metalowych elementów i konstrukcji na dachu ze zwodami poziomymi wykonane zaciskami łączeniowymi FeZn
- Zwód pionowy wykonane drutem DFeZn Ø8mm, na bazie izolacyjnych rur wsporczych RSE prod. SPINPOL

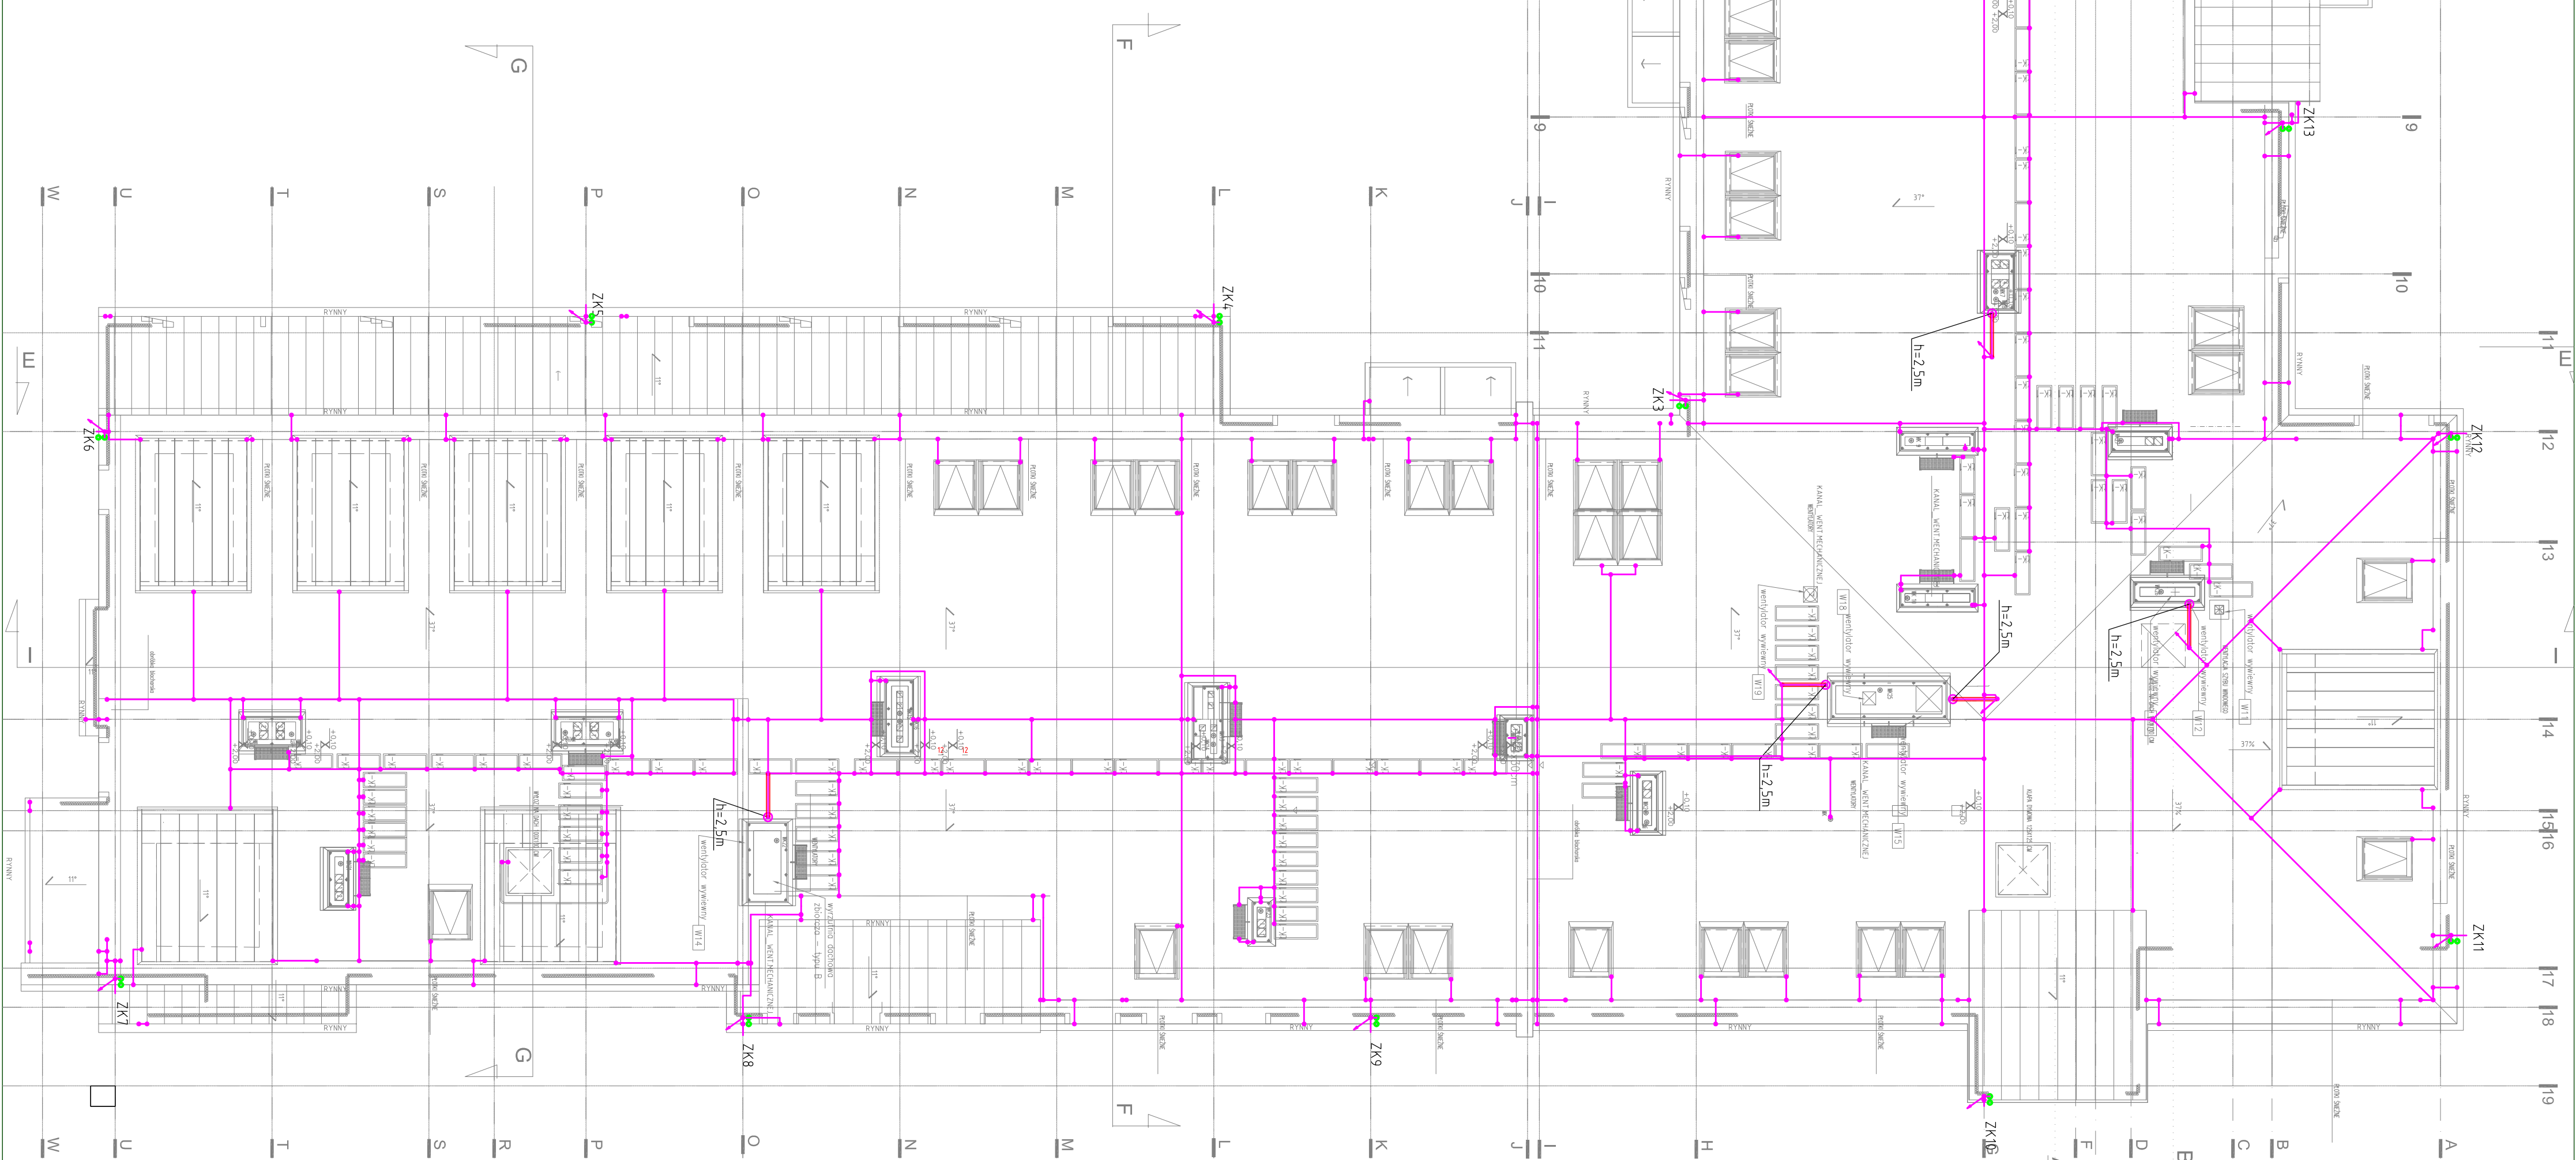

LEGENDA:

- FM – OKNO WYJAZDOWE 1740X 710 66,49
 WK – WYMIENIA POMIŁ KANALIZACYJNEGO
 FK – ŁAWY KOLNARSKIE
 DR – DRABINKI KOLNARSKIE
 BB – PORĘCZ OCHRONNA
 OS – KRAKIL PRZECISNIEWNE
 Z BLACHY CYNKOWO-TITANOWEJ
 MA WENTYLACJĄ GRZANĄCĄCĄ, MONTOWANIE KOLNIAI TYPU TULIPAN

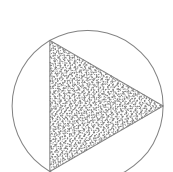

wentylator wywiewny

wyrzutnia dachowa

[illegible]