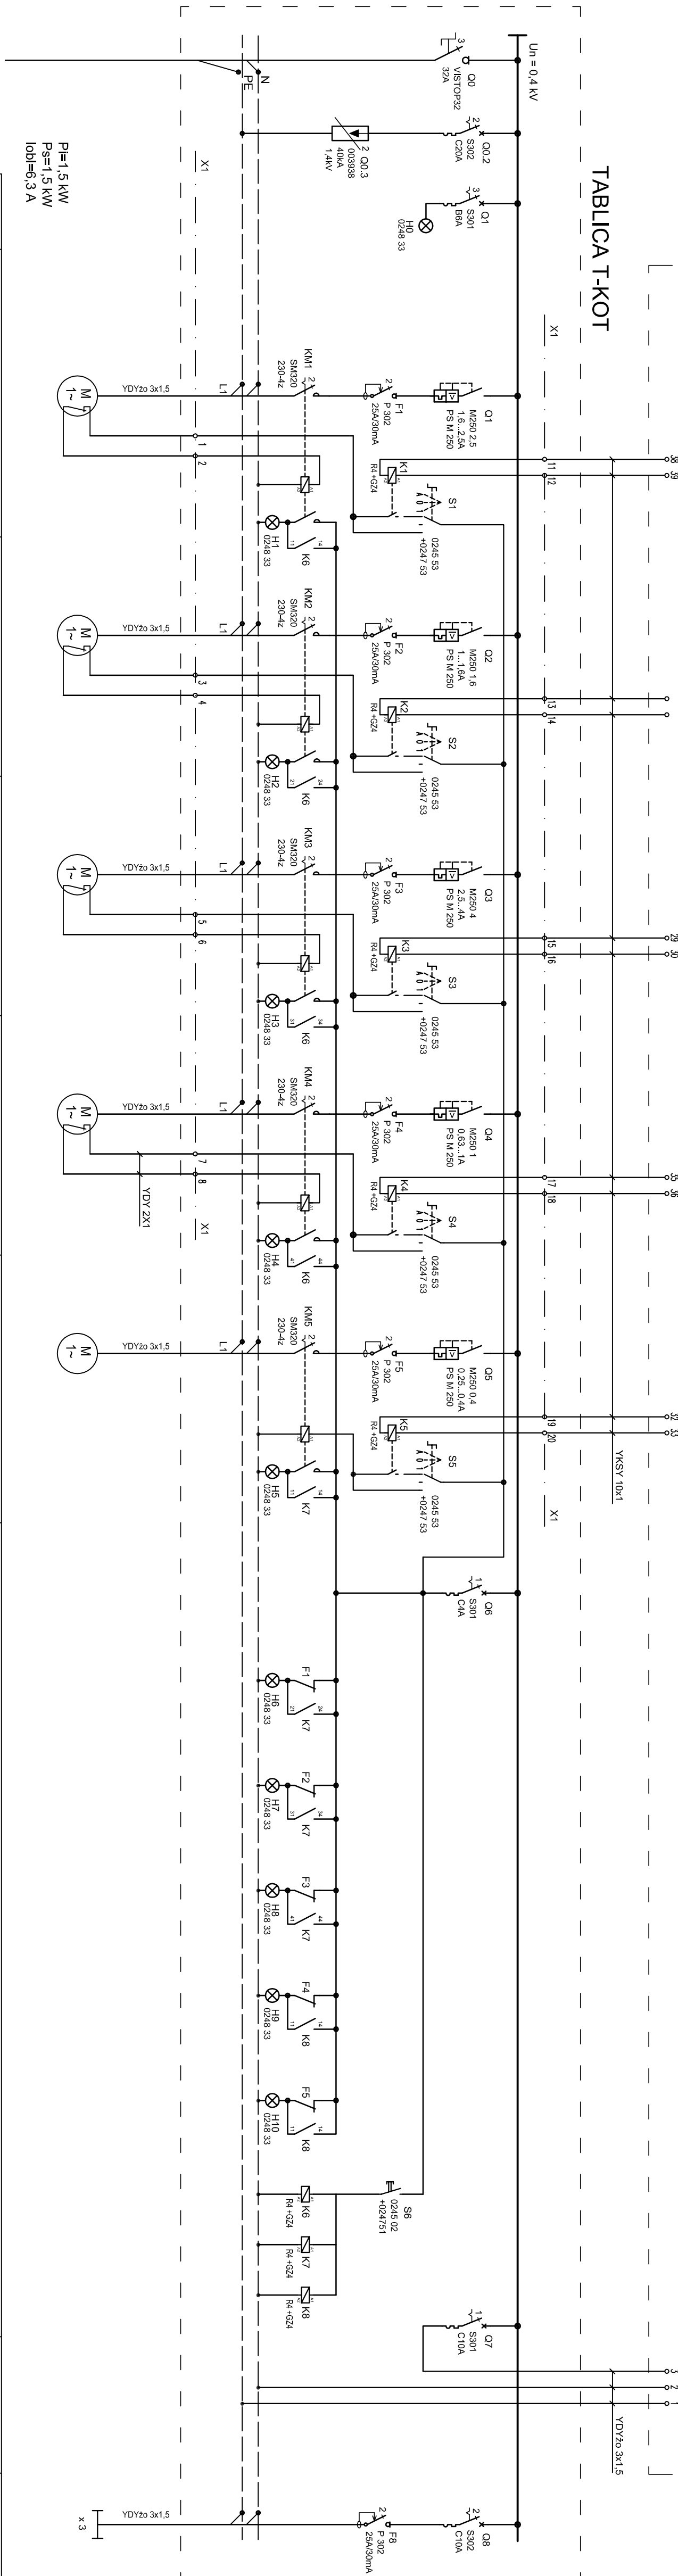



STEROWNIK KOTŁA (DOSTARCZANY WRAZ Z KOTŁEM).

[illegible]

UWAGA:
W tablicy przewidzieć rezerwe na zabudowę nowych aparatów 20%

**UKŁAD SIECI TNC-S
SYSTEM OCHRONY OD PORAŻEŃ:
SAMOCZYNNIE WYŁĄCZENIE NAPIĘCIA**

TABLICA T-KOT - ELEMACJA

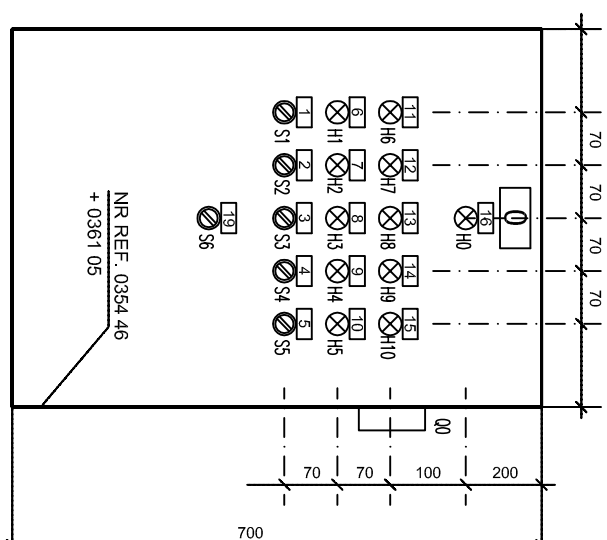

TREŚĆ NAPISÓW DO WYGRAWIEROWANIA

- 0 - TKOT

0 - TKOT

TABLICZKI OPISOWE NR REF. 0248 03 (LEGRAND)

<p>Dokumentacja techniczna</p> <p>DOMU POMOCY SPOŁECZNEJ</p> <p>przy ulicy Pamiły w Gdyni</p>		
Nr zastrzygu ZESZYT 1	Nr części CZEŚĆ III	Nr domu TOM II
<p>PROJEKT WYKONAWCZY</p> <p>Instalacja elektryczna wewnętrzna</p>		
INWESTOR:		
URZĄD MIASTA GDYNIA AL. MAR SZALKA PIŁSUSIEGO 52/54 81-382 GDYŃA		
JEDNOSTKA PROJEKTOWA:		
AUTORSKA PRACOWNIA ARCHITEKTURY C.A.O. Sp. z o.o. UL. ŻELAZNA 41, 74-404 KASIEBÓ TEL.(022) 740 11 45, 740 11 50, fax 870 9420 e-mail: spawed@pro.onet.pl www.apawed.pl		
Projekt:	IMIE NAZWISKO:	NR UPRAWNIENIA:
	myp lit. Róža Maroša	YM+2300
Opracowanie:	myp lit. Michał Miśkowiak myp lit. Robert Baciński	
Podd:		

Tytuł rysunku:
Schemat tablicy
T-KOT

Numer rysunku	E-25
Data opracowania:	