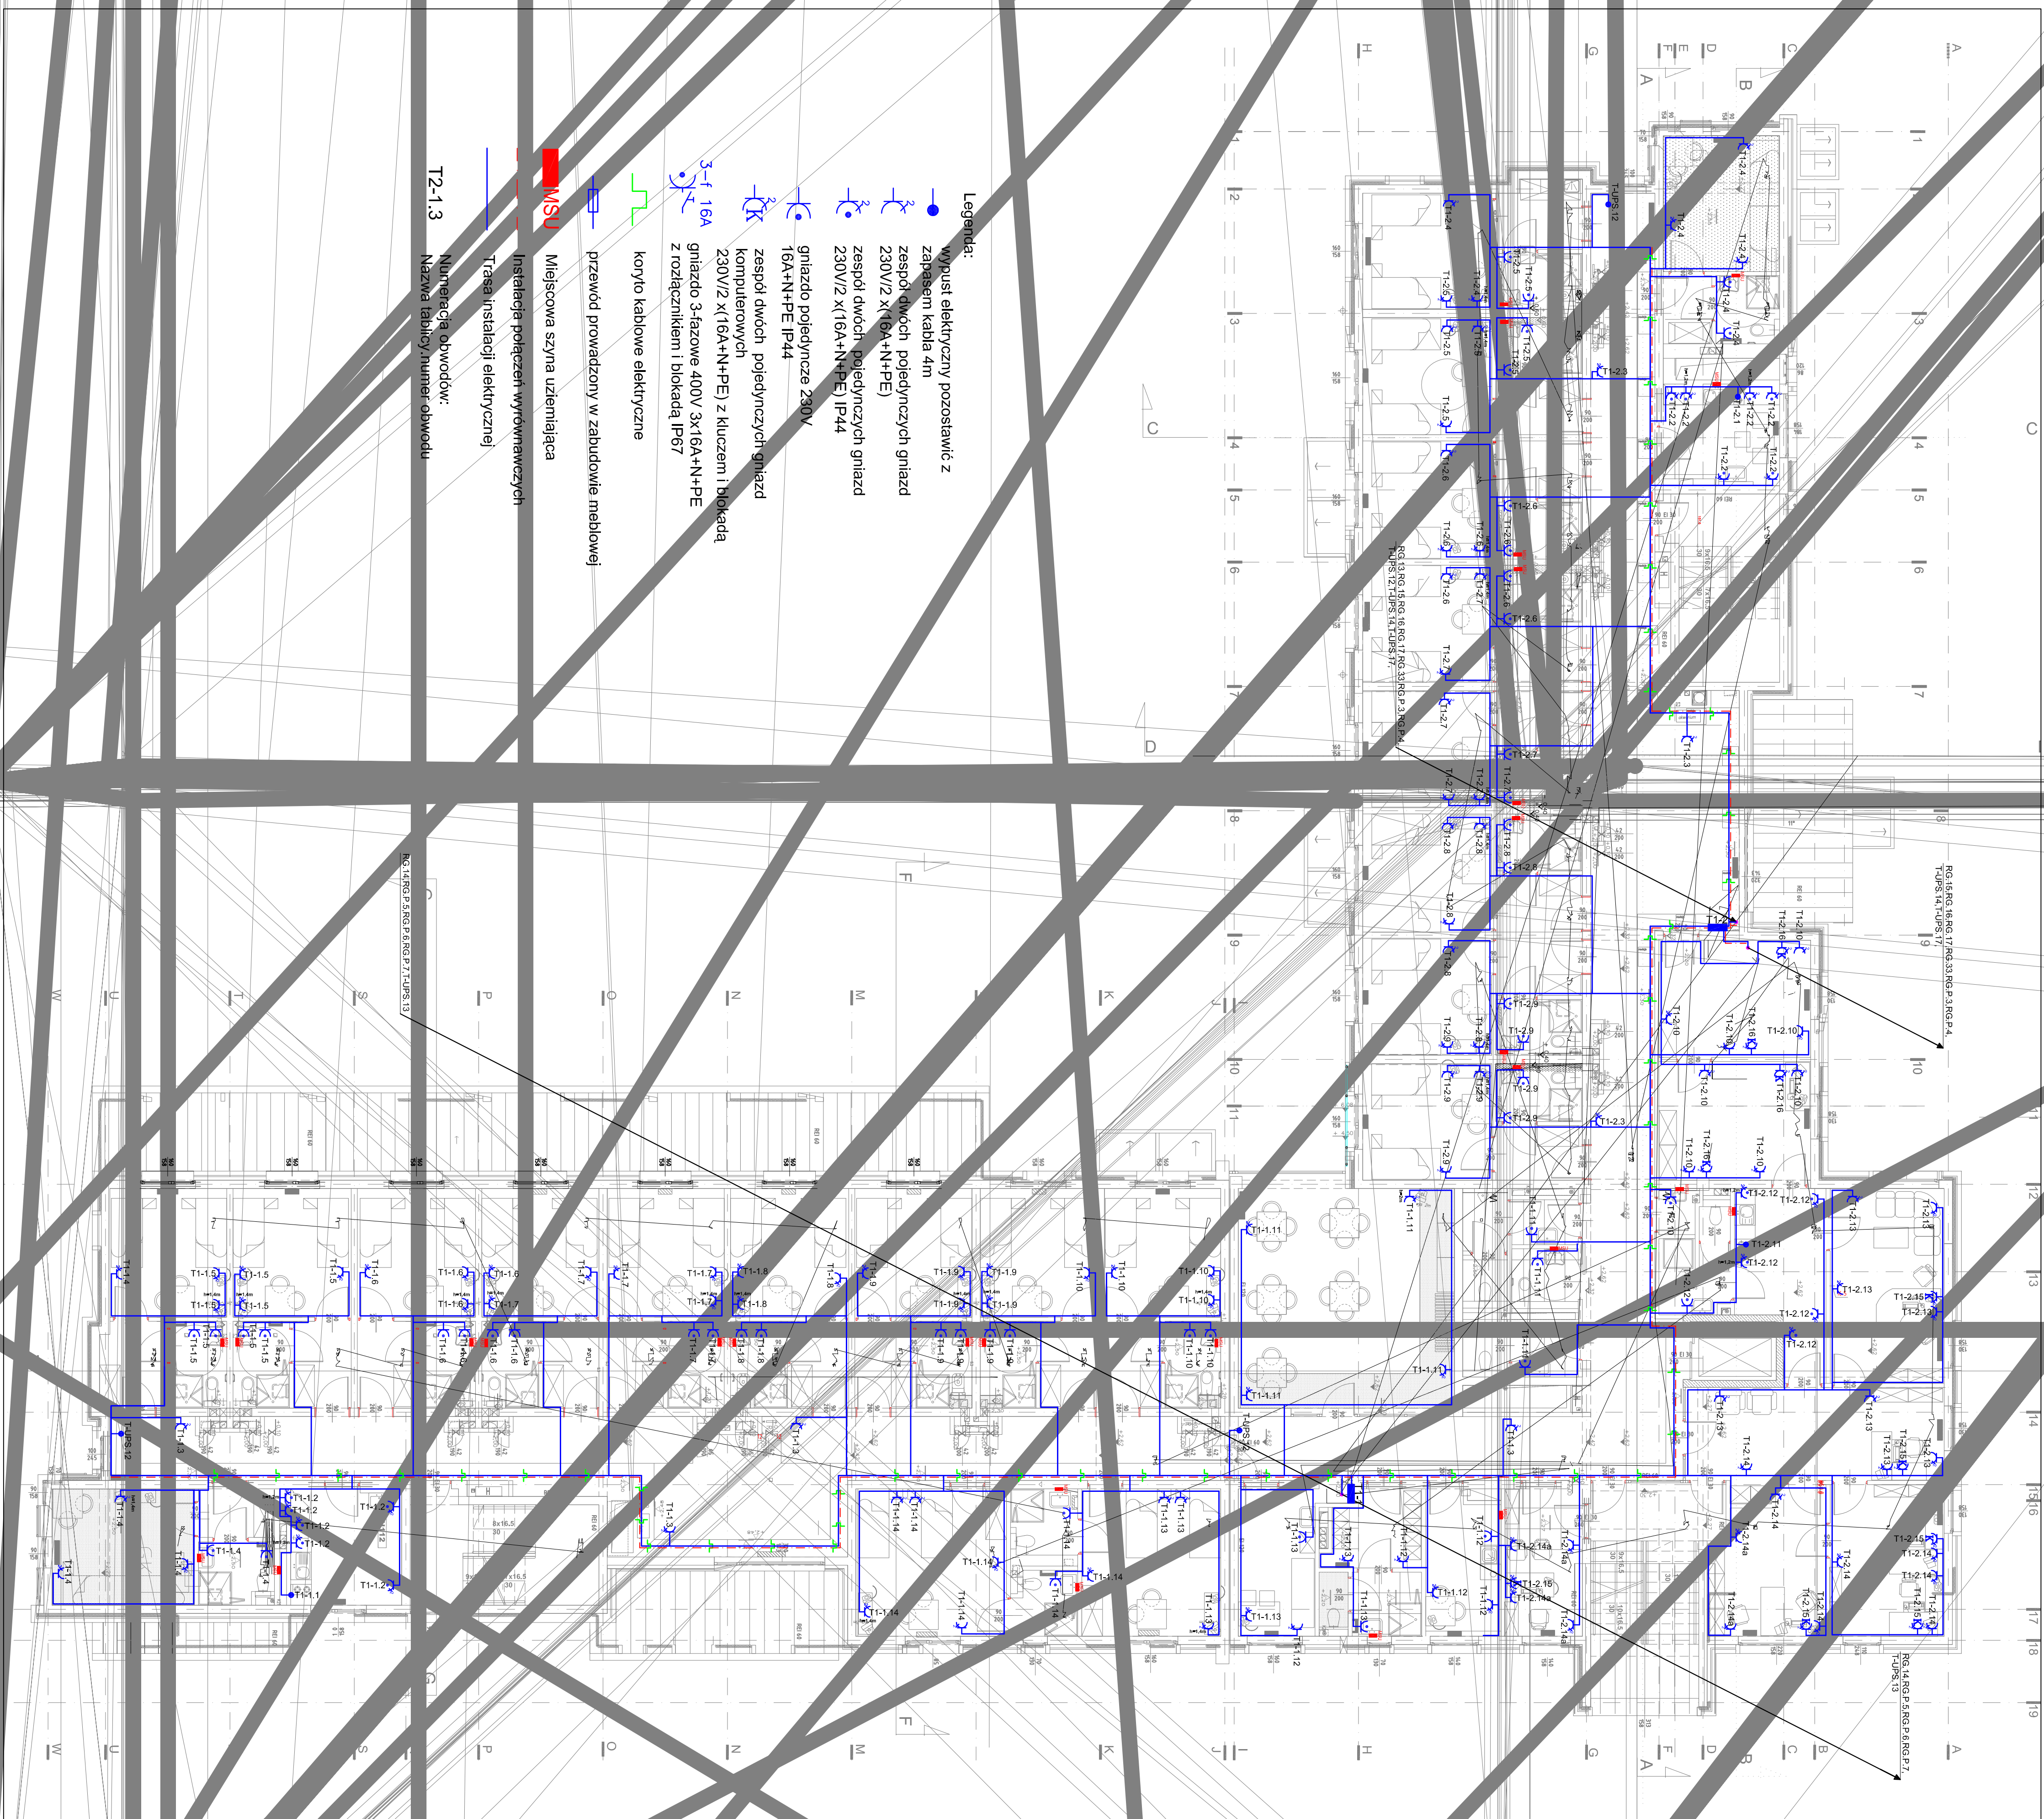


Symbol	Nazwa pomieszczenia
poziomeczarna	DZIAŁ ADMIN. KSIĘGOWY
A101	Sekretariat
A102	Pok.głównego księgowego
A103	Pok.księgowości i administracji
A104	Gabinet dyrektora
A105	Pok.socjalny i administracji
A106	Toaleta
A107	Pok.drzwi bramowy i admin.
KOMUNKACJA	
K101	Korytarz
K102	Korytarz
K103	68.8
K1S.01	Klaska schodowa
K1S.02	Klaska schodowa
K1S.03	Klaska schodowa
DZIAŁ MEDYCZNO - OPIEKUNICZY	
M120	Pok.socjalny i pielęgniarek
M121	Szafki z zespołem szalantyn nr 5
M122	Pok.jelonekarek
DZIAŁ TECHNICZNY	
T108	Pok.ner.dzieln.techn.
T109	Pok.maszynownia i klar.zdm.
T110	Schowek przydrożowy
USŁUGOWY	
U111	Pok.kuchnia i kafełkownia
U112	Kuchnia i kafełkownia
U113	Pok.goszczyny
U113a	Łazienka
U114	Pok.goszczyny
U114a	Łazienka
U115	Toaleta
U116	Toaleta
U117	Toaleta
U118	Kuchnia oddziawowa
DZIAŁ MIESZKALNY	
P06	Pok.2os.
P07	Łazienka
P07a	Przebiegielki
P07b	Pok.2os.
P07c	Łazienka
P08	Pok.2os.
P08a	Łazienka
P08b	Przebiegielki
P09	Pok.2os.
P09a	Łazienka
P09b	Przebiegielki
P10	Pok.2os.
P10a	Łazienka
P10b	Przebiegielki
P11	Pok.2os.
P11a	Łazienka
P11b	Przebiegielki
P12	Pok.2os.
P12a	Łazienka
P13	Pok.2os.
P13a	Łazienka
P13b	Przebiegielki
P14	Pok.2os.
P14a	Łazienka
P14b	Przebiegielki
P15	Pok.2os.
P15a	Łazienka
P15b	Przebiegielki
P16	Łazienka
P16a	Łazienka
P16b	Przebiegielki
P17	Pok.2os.
P17a	Łazienka
P17b	Przebiegielki
P18	Pok.2os.
P18a	Łazienka
P18b	Przebiegielki
P19	Pok.2os.
P19a	Łazienka
P19b	Przebiegielki
P20	Pok.2os.
P20a	Łazienka
P20b	Przebiegielki
P21	Pok.2os.
P21a	Łazienka
P22	Pok.2os.
P22a	Łazienka
P22b	Przebiegielki
P23	Pok.2os.
P23a	Łazienka
P23b	Przebiegielki
P24	Pok.2os.
P24a	Łazienka
P24b	Przebiegielki

[illegible]