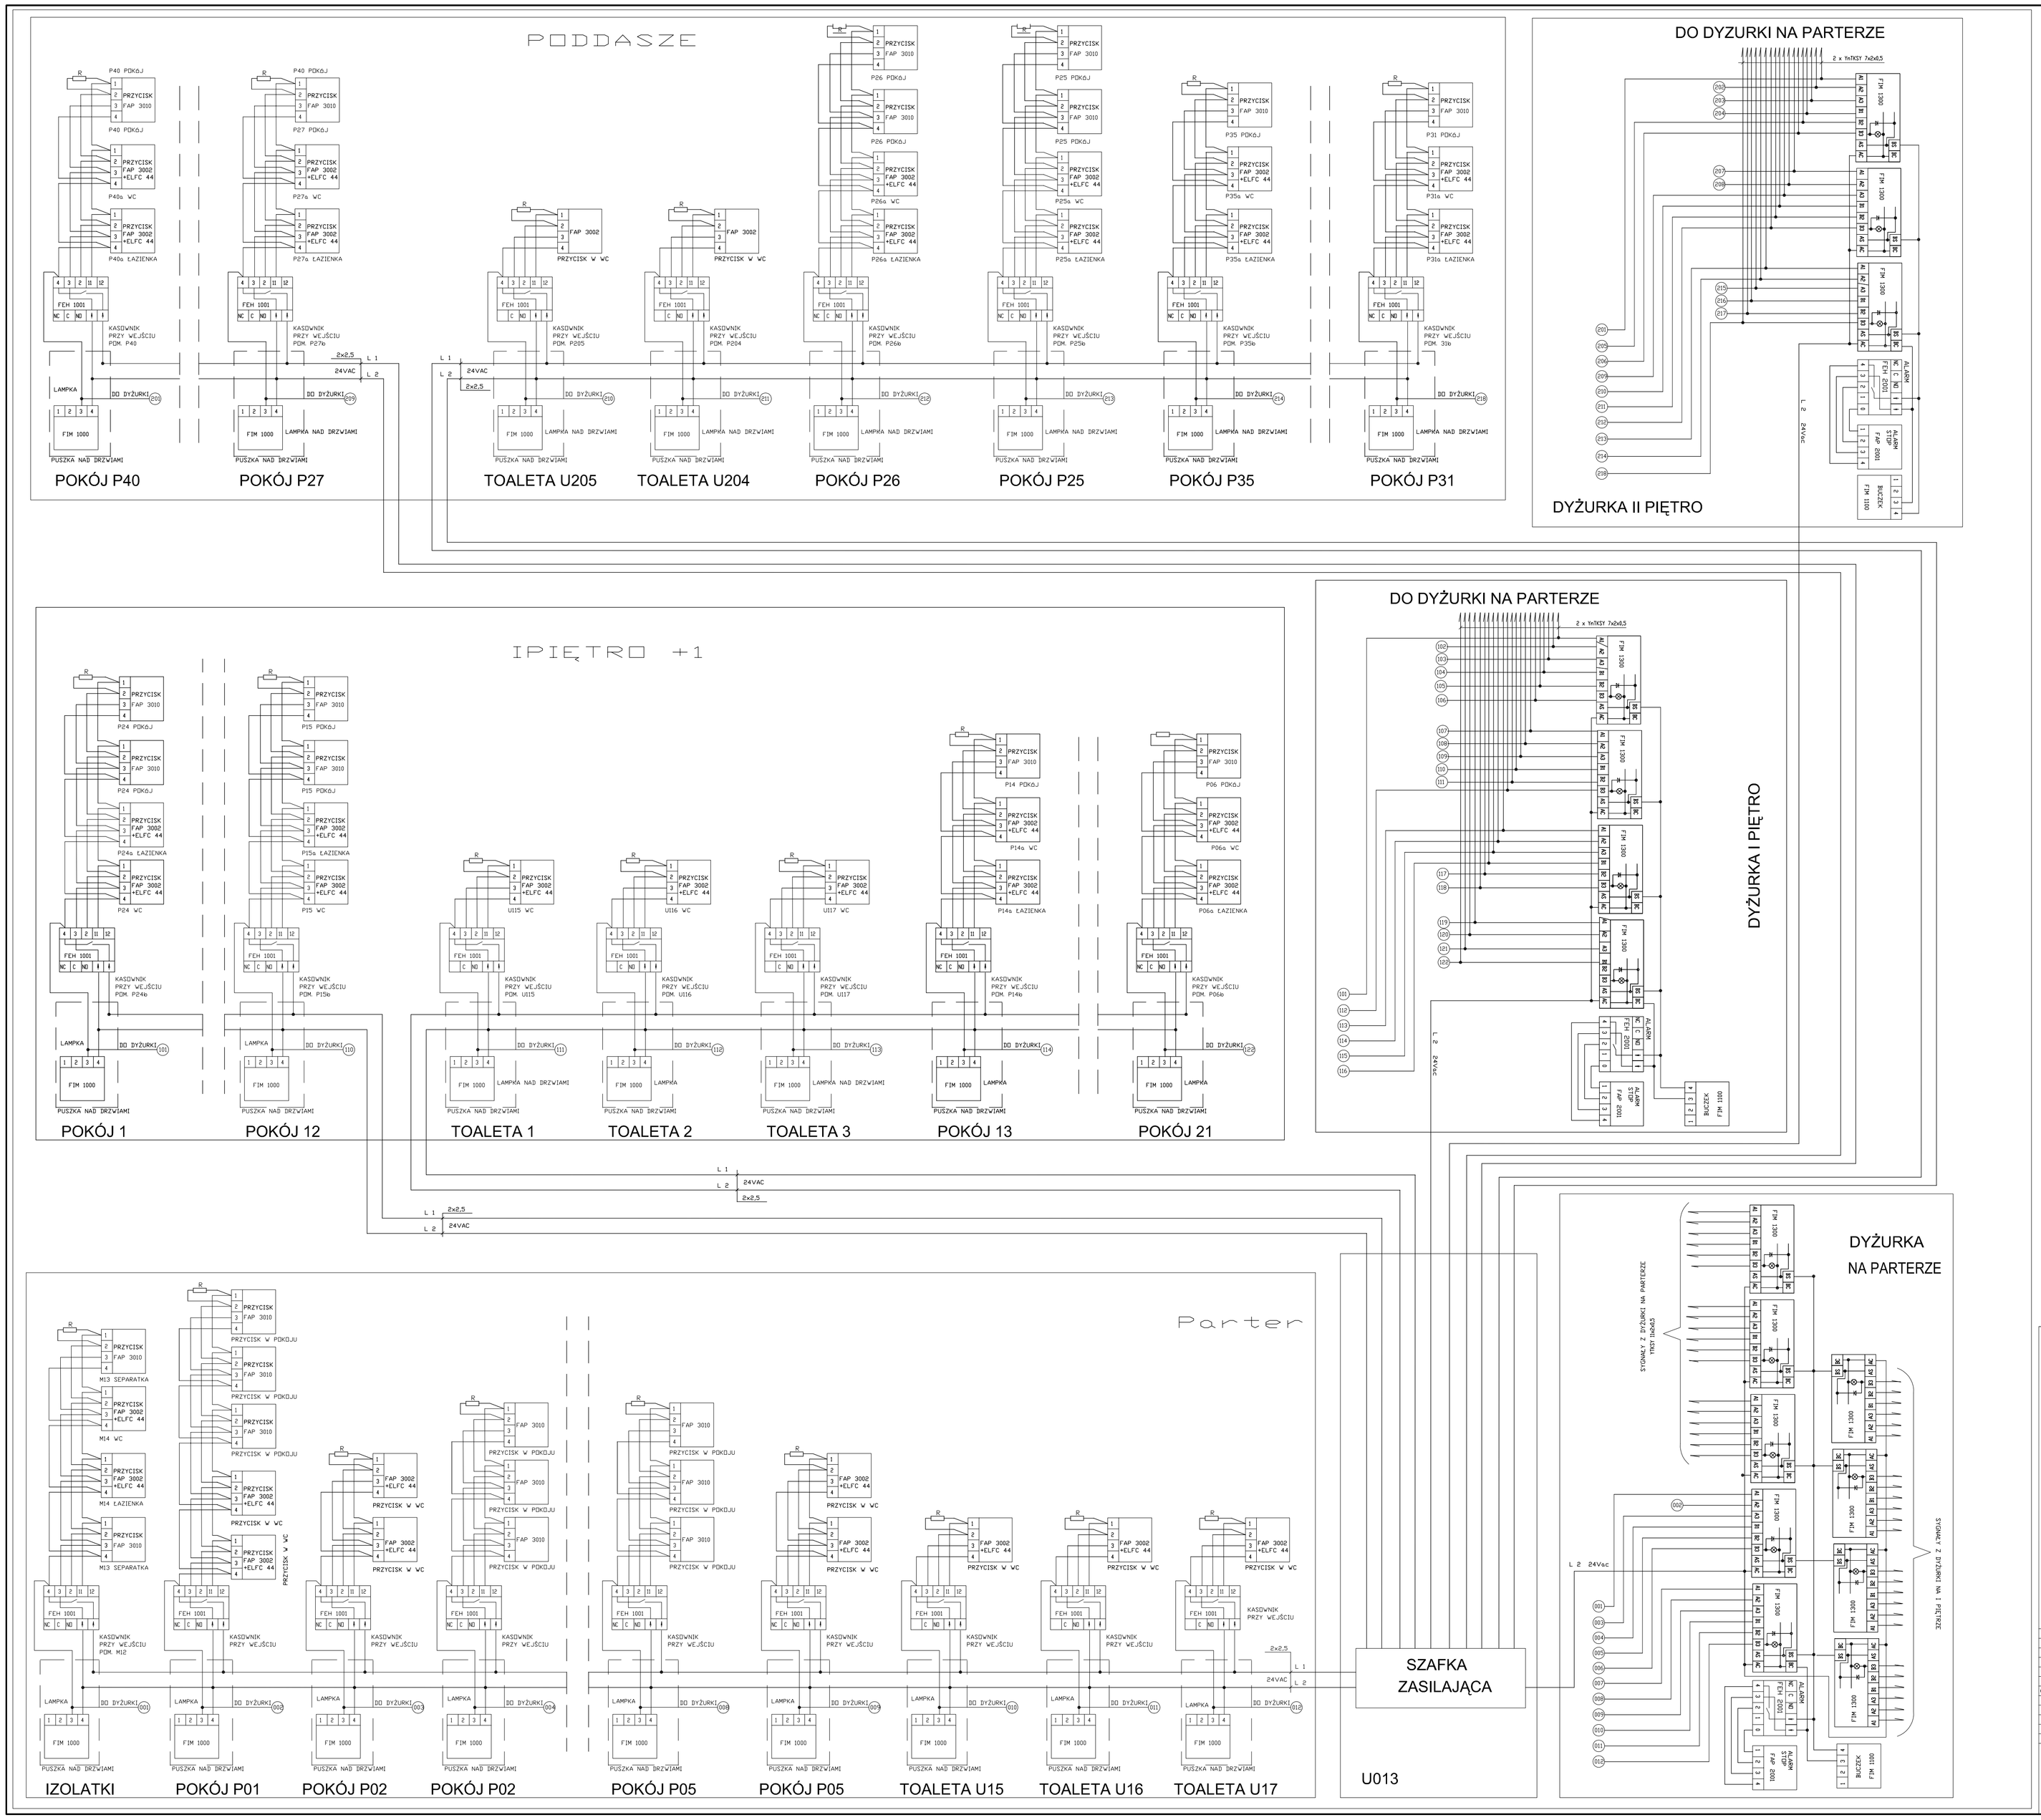

Dokumentacja techniczna
DOMU POMOCY SPOŁECZNEJ
przy ulicy Pawiej w Gdyni

DPS

Nr.zeszytu	Nr.części	Nr.tomu
ZESZYT 2	CZĘŚĆ III	TOM IV

ETAP PROJEKTOWANIA:

PROJEKT WYKONAWCZY
INSTALACJA SŁABOPRĄDOWA

INWESTOR

URZAD MIASTA GDYNI
AL. MARSZAŁKA PIŁSUDSKIEGO 52/54
81-382 GDYNIA

JEDNOSTKA PROJEKTOWA:

AUTORSKA PRACOWNIA ARCHITEKTURY
CAD Sp. z o.o.
04-158, WARSZAWA, ul. Zamieniecka 46
TEL.(022) 740 11 45, 740 11 50, fax 879 8420
e-mail: apacad@pro.onet.pl www.apacad.pl

	IMIĘ NAZWISKO:	NR UPRAWNIENIA	PODPIS:
Projekt:	mgr inż. Rafał Małocha	Wa-23/00	
Opracowanie:	mgr inż. Robert Brożyna		

Tytuł rysunku:
Schemat systemu przyzywowo alarmowego

Skala: -

Numer rysunku
E-B-2

Data opracowania:
LIPIEC 2005