UWAGA!

RZUT NA WYSOKOSCI 1.70m.

LEGENDA:

- rzędne spodu konstukcji
- rzędne spodu sufitu podwieszonego
- nawiewy wentylacji mechanicznej
- wyciągi wentylacji mechanicznej
- wentylacja grawitacyjna
- hydrant pożarowy wnękowy typ HW-25W-30
- grzejniki
- kran ze złączką do węża
- rzędne w stosunku do poziomu morza
- rozdzielacze c.o.
- tablice elektryczne
- tablice elektryczne– TELETECHNIKA

Symbol pomieszczenia	Nazwa pomieszczenia	Powierzchnia	Oznaczenie posadzki
	KOMUNIKACJA		
Kl.S.02	Klatka schodowa	15.6	P20
Kl.S.01	Klatka schodowa	19.2	P20
Kl.S.03	Klatka schodowa	15.6	P20
K211	Korytarz	29.3	P17
K212	Korytarz	20.0	P17
K213	Korytarz	64.5	P17
K214	Korytarz	72.6	P17
	DZIAŁ MEDYCZNO - OPIEKUŃCZY		
M231	Pok.terapeutów	9.2	P17
M232	Dyżurka pielęgniarek	8.7	P17
M233	Pokój terapii zajęciowej	46.1	P17
	DZIAŁ USŁUGOWY		
U201	Dzienny pokój spotkań	31.1	P17
U202	Palarnia	11.2	P21
U203	Kuchnia oddziałowa	8.2	P16
U204	Toaleta	3.9	P18
U205	Toaleta	4.8	P18
U206	Kuchnia oddziałowa	8.4	P16
	DZIAŁ TECHNICZNY		
T211	Pracownia krawiecka	15.4	P17
T212	Wentylatornia	4.3	P17
T214	Schowek porządkowy	1.5	P16
	DZIAŁ MIESZKALNY		
P25	Pokój 2os.	13.0	P17
P25a	Łazienka	4.4	P18
P25b	Przedpokój	4.4	P17
P26	Pokój 2os.	13.0	P17
P26a	Łazienka	4.4	P18
P26b	Przedpokój	4.4	P17
P27	Pokój 2os.	13.8	P17
P27a	Łazienka	4.1	P18
P27b	Przedpokój	3.7	P17
P28	Pokój 2os.	13.8	P17
P28a	Łazienka	3.5	P18
P28b	Przedpokój	4.1	P17
P29	Pokój 2os.	13.8	P17
P29a	Łazienka	3.4	P18
P29b	Przedpokój	4.1	P17
P30	Pokój 2os.	13.8	P17
P30a	Łazienka	4.5	P18
P30b	Przedpokój	4.1	P17
P31	Pokój 1os.	15.0	P17
P31a	Łazienka	4.3	P18
P32	Pokój 1os.	15.0	P17
P32a	Łazienka	4.0	P18
P33	Pokój 1os.	15.0	P17
P33a	Łazienka	4.0	P18
P34	Pokój 1os.	15.0	P17
P34a	Łazienka	4.0	P18
P35	Pokój 1os.	15.0	P17
P35a	Łazienka	4.0	P18
P36	Pokój 1os.	15.0	P17
P36a	Łazienka	4.0	P18
P37	Pokój 1os.	15.0	P17
P37a	Łazienka	4.0	P18
P38	Pokój 1os.	15.0	P17
P38a	Łazienka	4.0	P18
P39	Pokój 1os.	15.0	P17
P39a	Łazienka	4.0	P18
P40	Pokój 1os.	15.8	P17
P40a	Łazienka	4.0	P18
	KONDYGNACJA +3 - RAZEM	759.5	

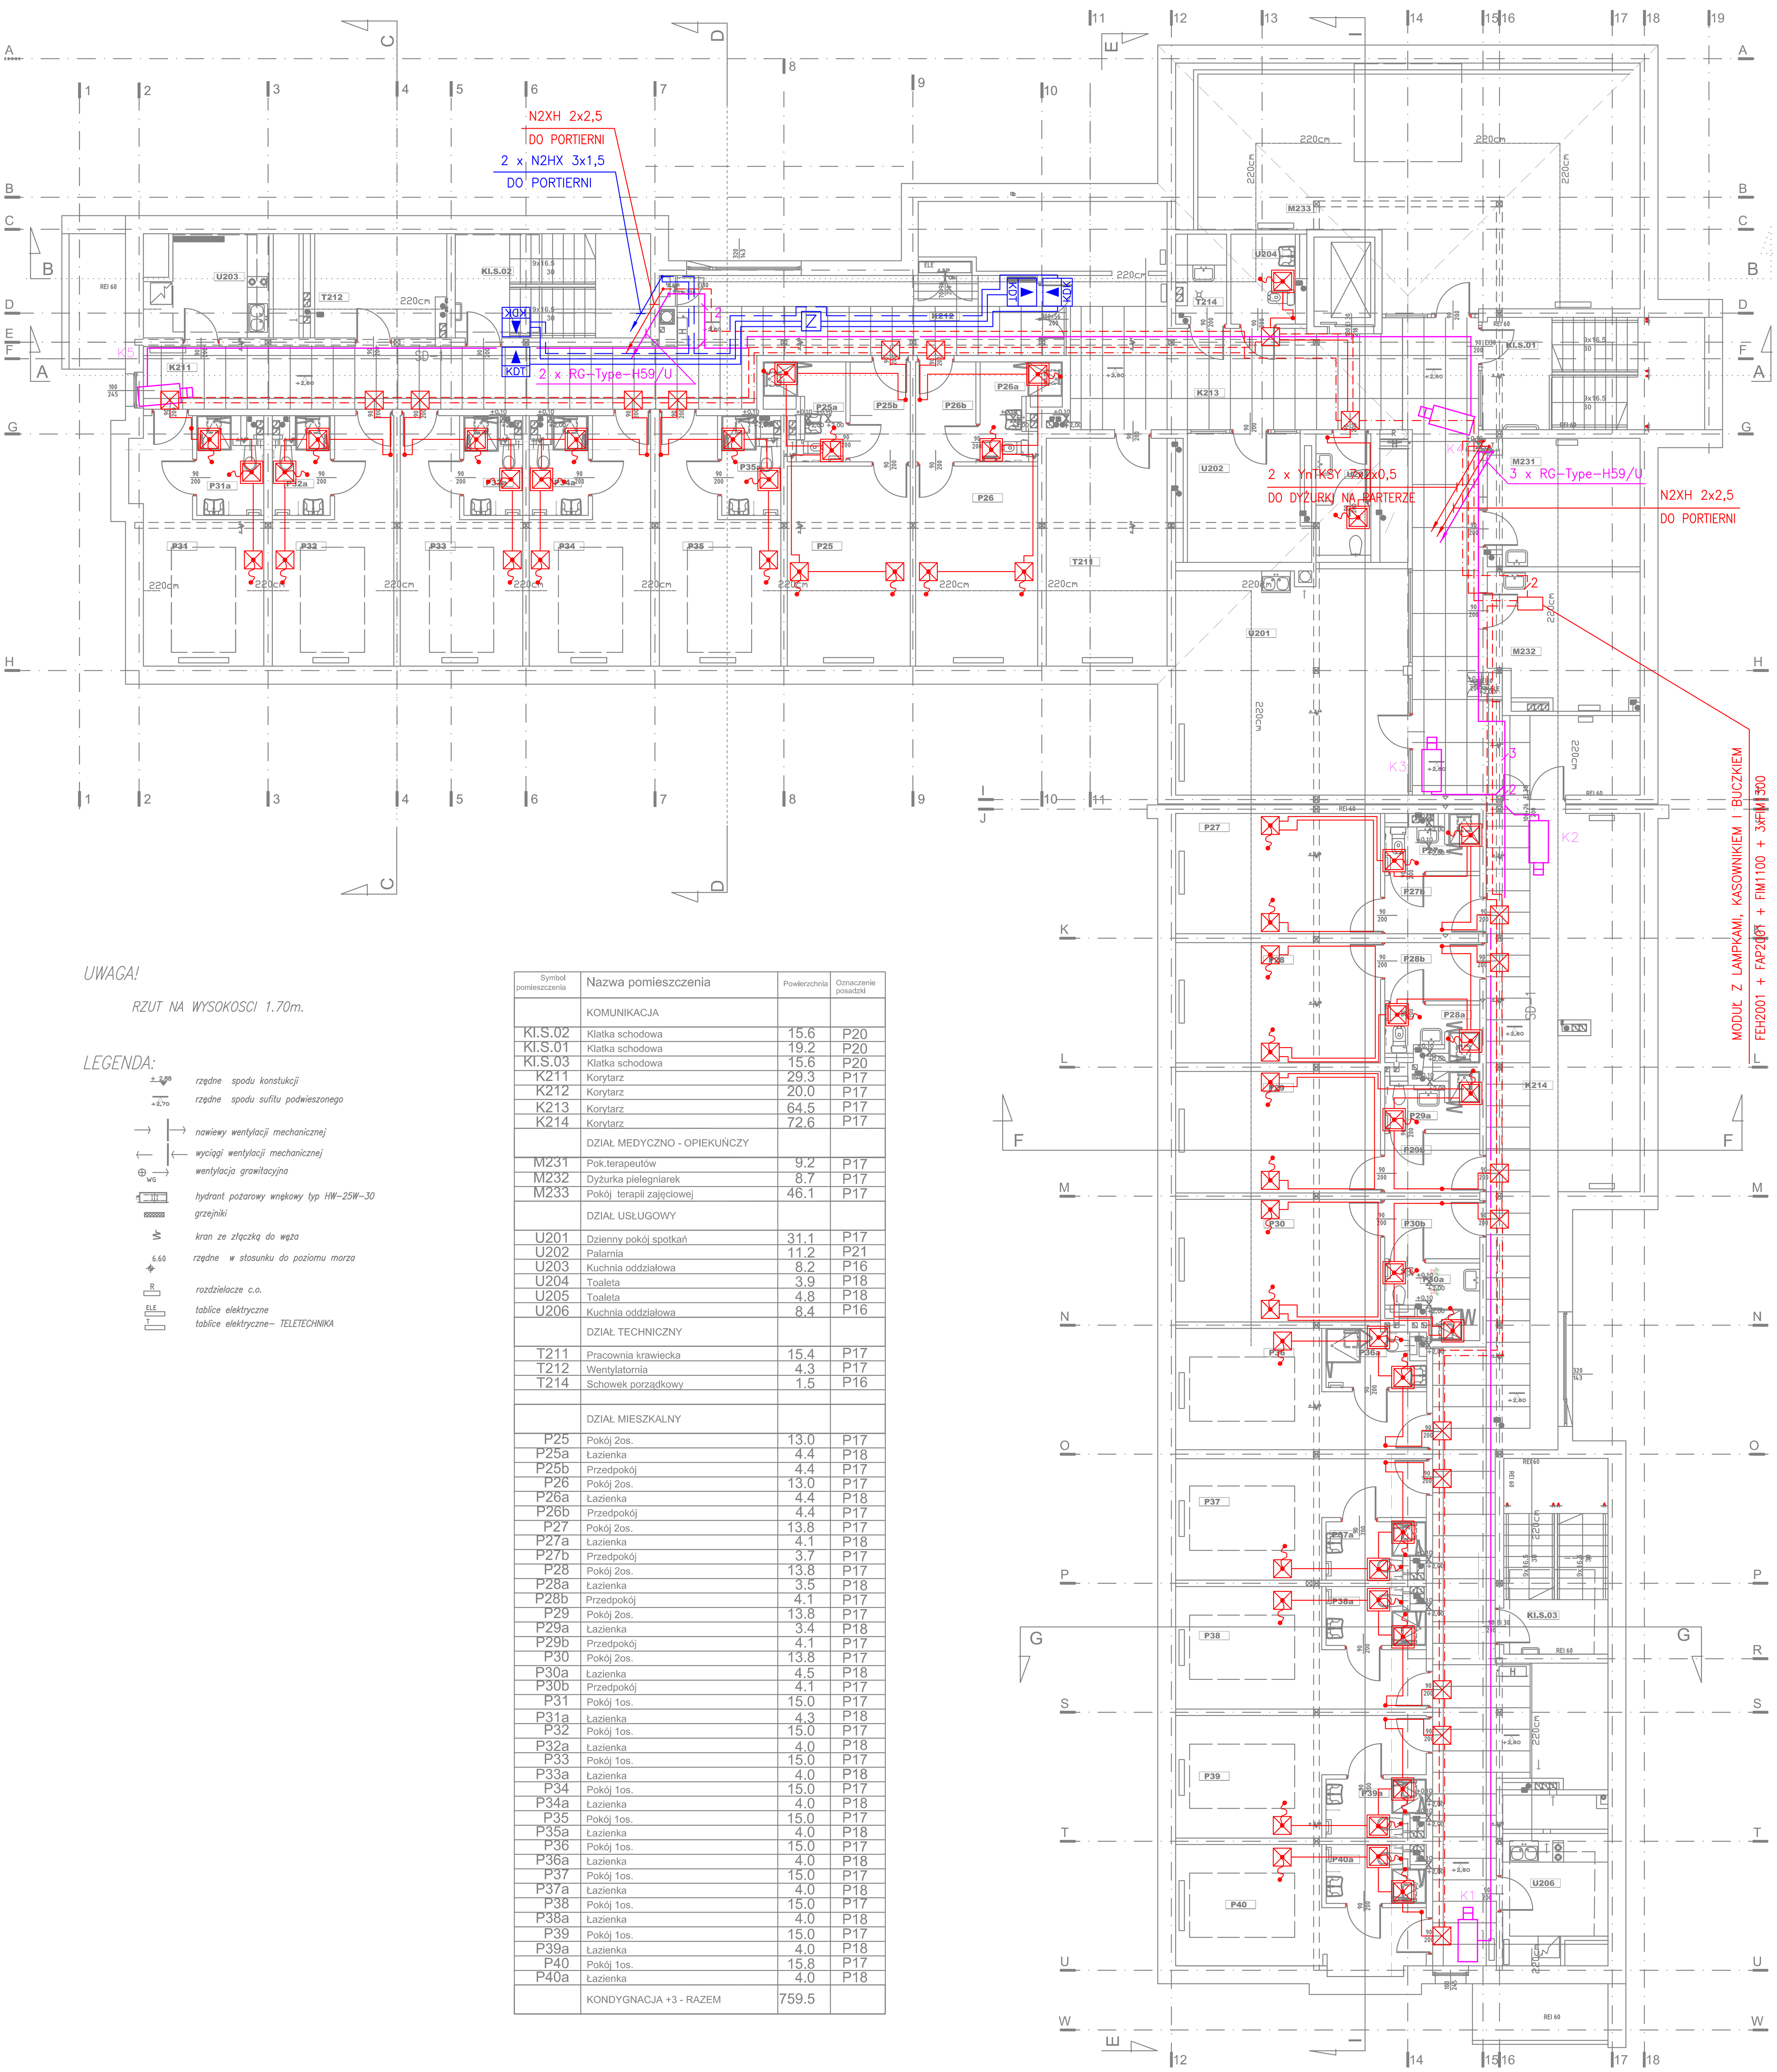

MODUŁ Z LAMPKAMI, KASOWNIKIEM I BUCZKIEM
FEH2001 + FAP2001 + FIM1100 + 3xFIM1300

OZNACZENIA INST. PRZYZYWOWEJ:

- PRZYCISK FAP 3010
- PRZYCISK POCIĄGOWY FAP 3002 + ELFC44
- KASOWNIK FEH 1001
- LAMPKA NAD DRZWIAMI FIM 1000 (W PODWÓJNEJ PUSZCE 60)
- PRZEWÓD YnTKSY 2x2x0,8
- PRZEWÓD YnTKSY 7x2x0,8
- PRZEWÓD N2XH 2x2,5
- ZEJŚCIA PRZEWODÓW W LISTWACH

OZNACZENIA CCTV:

- MONITOR MONOCHROMATYCZNY 20" (LTC 2020)
- MULTIPLEKSER + MAGNETOWID RT30/51
- KAMERA MONOCHROMATYCZNA (0335/50+V2552P+MTC-G1001)
- KAMERA UMOŻLIWIAJĄCA IDENTYFIKACJĘ (LTC 0485/50)
- KAMERA MONOCHROMATYCZNA (0335/50+V2551P+MTC-G1001)
- KAMERA KOPUŁKOWA (LTC 1311)
- ZASILACZ LTC 220PSX-24
- KAMERA ZEWNĘTRZNA KOMPLETNA (LTC 0035/57B)
- PRZEWÓD KONCENTRYCZNY RG-Type-H59/U
- PRZEWÓD YnTKSY 1x2x0,8

OZNACZENIA KONTROLI DOSTEPU:

- SZYFRATOR ZEWNĘTRZNY WANDALO- ODPORNY TYP SL2000B
- SZYFRATOR WEWNETRZNY TYP SL2000S1K
- KONTROLER Z KLAWIATURĄ TYP PR301
- TERMINAL Z KLAWIATURĄ TYP PRT32
- ZASILACZ PS20
- SYGNALIZATOR OPTYCZNO-AKUSTYCZNY TYP ASP110
- PRZEWÓD HDGs 2x1
- PRZEWÓD N2HX 3x1,5

UWAGI:

1) PRZEPUSTY KABLOWE W STROPACH ORAZ W SCIANACH ODDZIELENIA POŻAROWEGO NALEŻY WYKONAĆ O ODPORNOŚCI OGNIOWEJ NIE MNIEJSZEJ NIŻ PRZEGRODY BUDOWLANEJ;
2) PRZEWODY W PRZESTRZENI MIEDZYSTROPOWEJ PROWADZIĆ W RURKACH ELEKTRO- INSTALACYJNYCH LUB W KORYTKACH TELETECHNICZNYCH, W SZACHCIE NA DRABINKACH KABLOWYCH, W PRZESTRZENI WŁASCIWEJ POMIESZCZEŃ POD TYNKIEM (O ILE NIE OPISANO INACZEJ);
3) PRZYCISKI POCIĄGOWE W KABINACH MONTOWAĆ NA WYSOKOŚCI 2,25m OD PODŁOGI, LINKĘ OBCIĄĆ TAK ABY KOŃCZYŁA SIĘ NA WYSOKOŚCI 5–10cm OD BRODZIKA; PRZYCISKI W POKOJACH MONTOWAĆ W OPRAWACH UJĘTYCH W CZĘŚCI ELEKTRYCZNEJ.
4) ZWORKĘ W PRZYCISKACH USTAWIĆ TAK, ABY PODSWIETLENIE PRZYCISKU NASTĘPOWAŁO PO JEGO NACIŚNIECIU;
5) SZYFRATORY, KLAWIATURY I TERMINALE KONTROLI DOSTEPU MONTOWAĆ NA WYSOKOŚCI 1,4 m OD PODŁOGI;
6) KAMERY MONTOWAĆ DO ŚCIAN PRZY POMOCY UCHWYTÓW;

PODŁĄCZENIA URZĄDZEŃ NALEŻY WYKONAĆ ZGODNIE Z AKTUALNYMI DOKUMENTACJAMI DTR.

Dokumentacja DOMU POMOCY SPOŁECZNEJ przy ulicy Pawiej w Gdyni

DPS

Nr zeszytu	Nr części	Nr tomu
ZESZYT 2	CZĘŚĆ III	TOM IV

ETAP PROJEKTOWANIA:

PROJEKT WYKONAWCZY INSTALACJA SŁABOPRĄDOWA

INWESTOR

URZĄD MIASTA GDYNI
AL. MARSZAŁKA PIŁSUDSKIEGO 52/54
81-382 GDYNIA

JEDNOSTKA PROJEKTOWA:

AUTORSKA PRACOWNIA ARCHITEKTURY
CAD Sp. z o.o.
04-158, WARSZAWA, ul. Zamieniecka 46
TEL.(022) 740 11 45, 740 11 50, fax 879 8420
e-mail: apacad@pro.onet.pl www.apacad.pl

	IMIĘ NAZWISKO:	NR UPRAWNIENIA	PODPIS:
Projekt:	mgr inż. Rafał Małocha	Wa–23/00	
Opracowanie:	mgr inż. Robert Brożyna		

Tytuł rysunku: Plan instalacji przyzywowej kontroli dostępu i telewizji CCTV- rzut poddasza

Skala: 1:100

Numer rysunku: E-B-5

Data opracowania: LIPIEC 2005