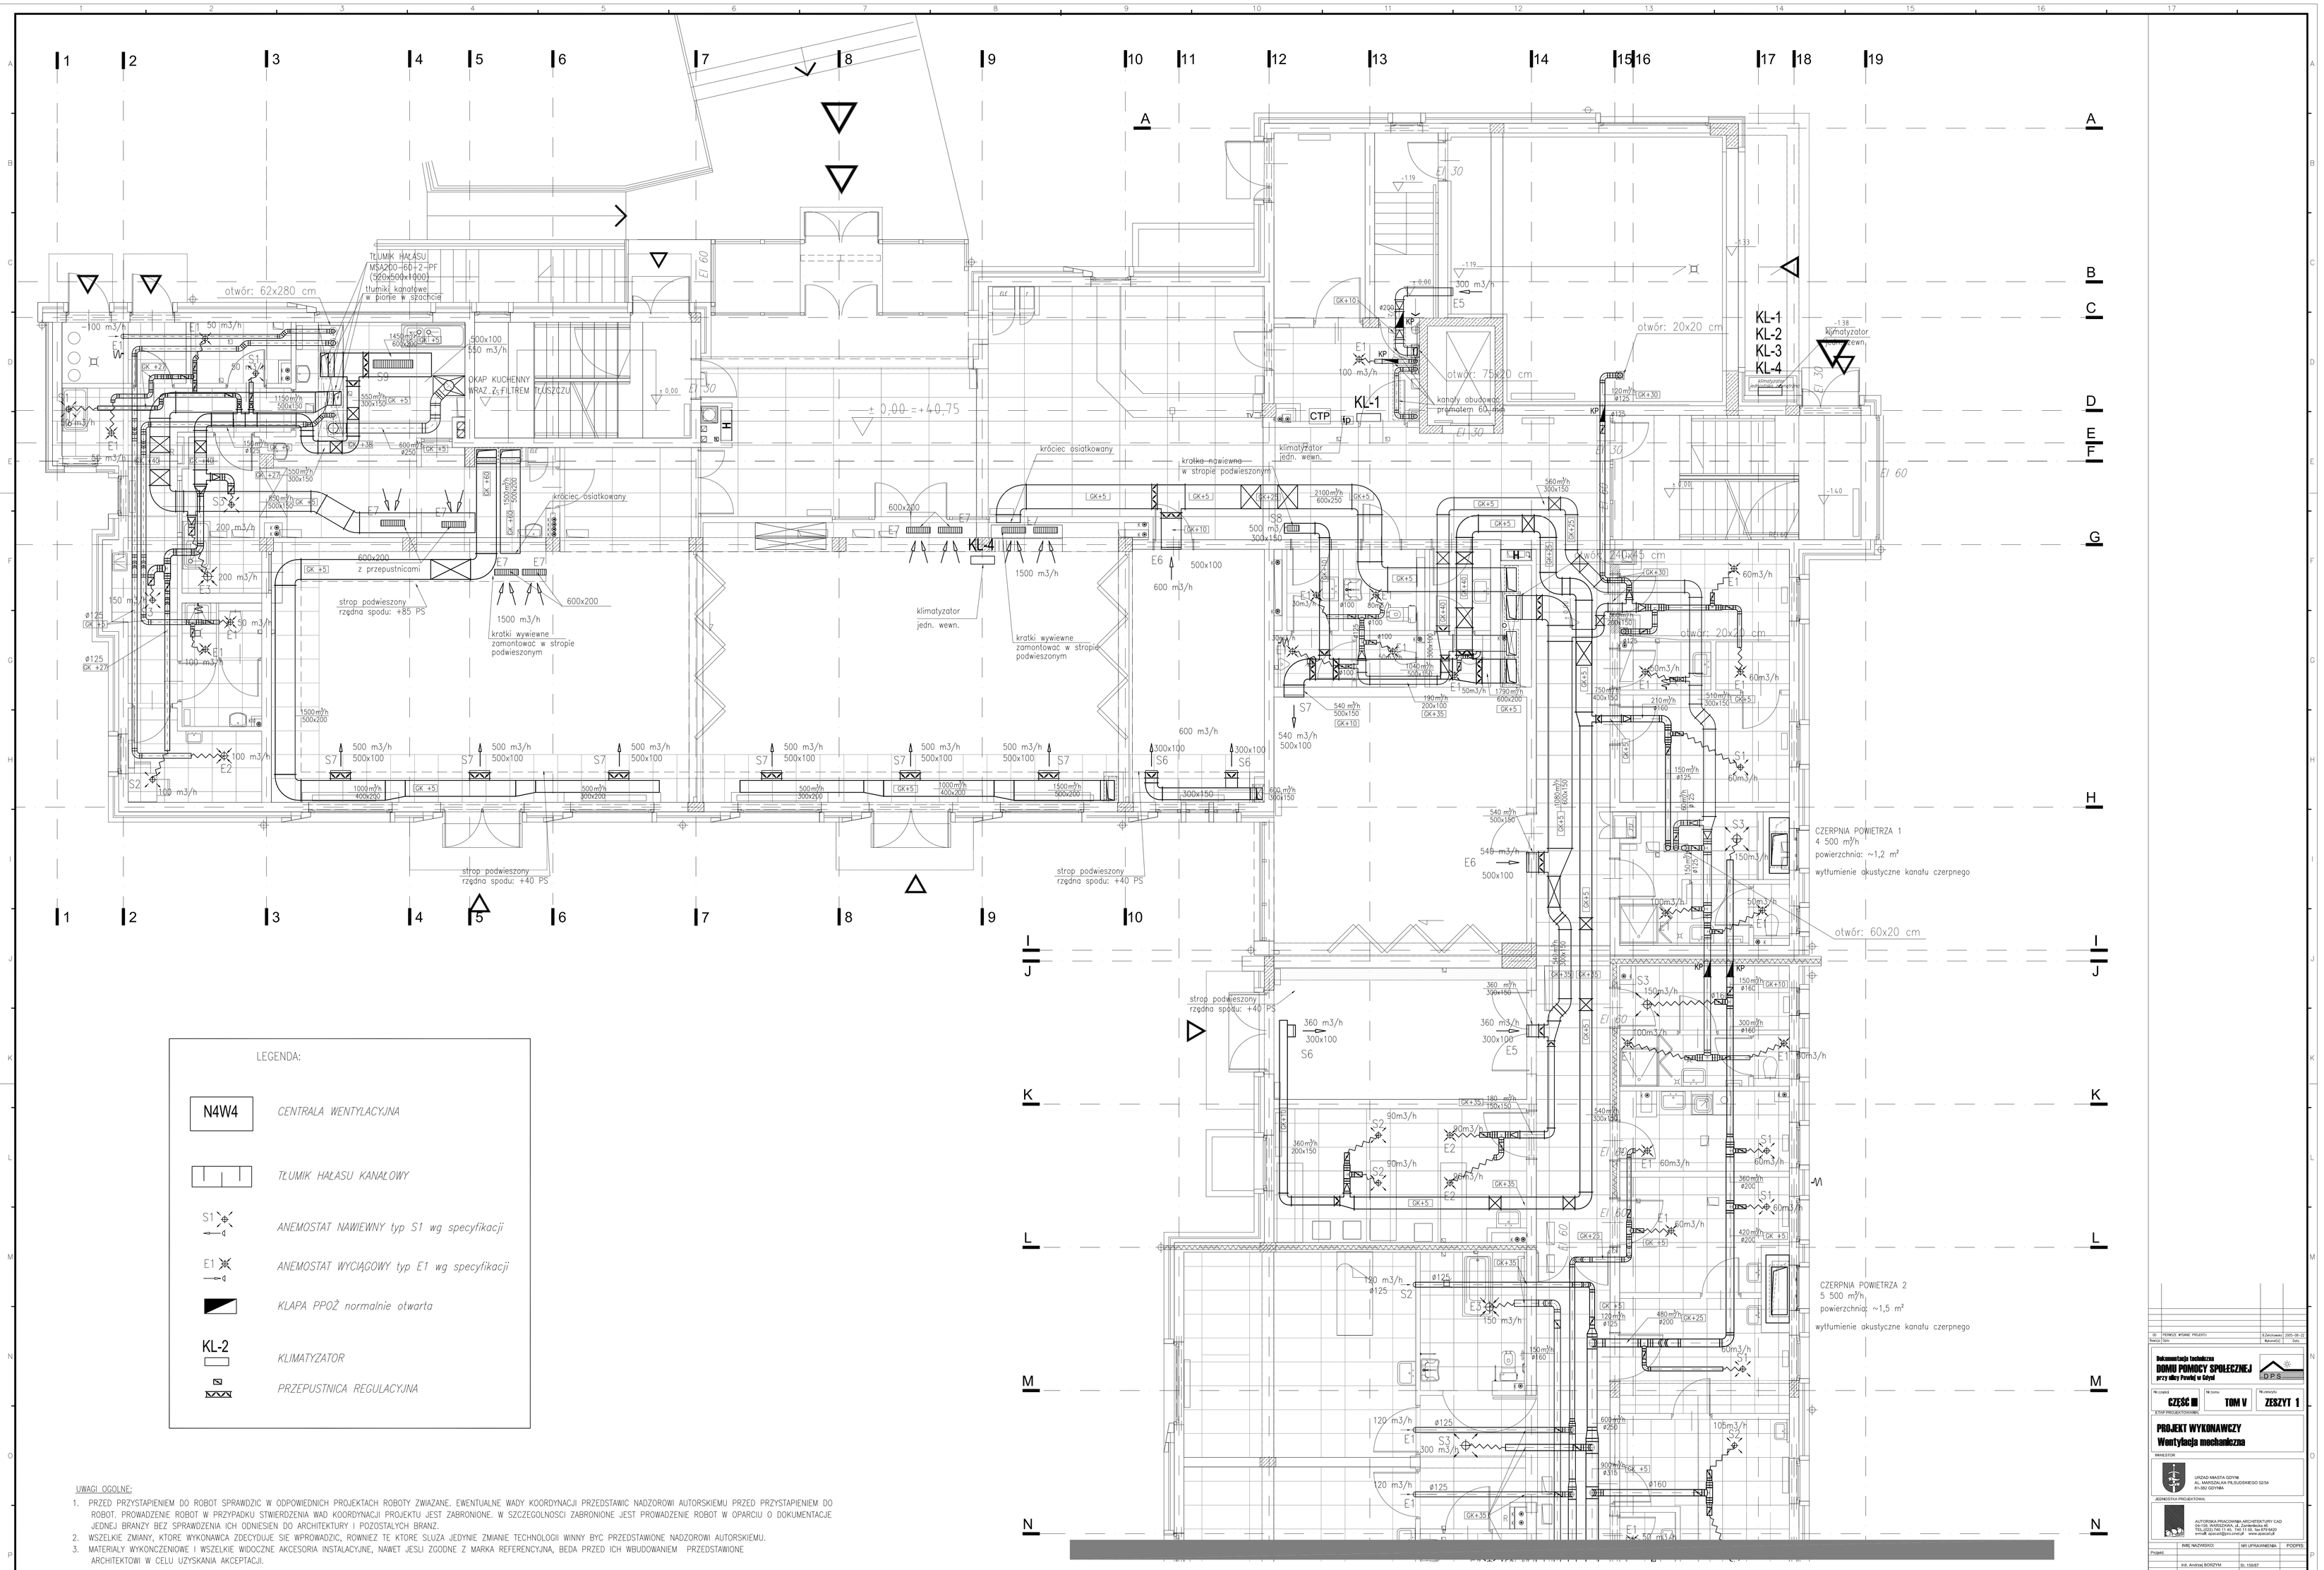

LEGENDA:

N4W4	CENTRALA WENTYLACYJNA
	TŁUMIK HAŁASU KANAŁOWY
S1	ANEMOSTAT NAWIEWNY typ S1 wg specyfikacji
E1	ANEMOSTAT WYCIĄGOWY typ E1 wg specyfikacji
	KLAPA PPOŻ normalnie otwarta
KL-2	KLIMATYZATOR
	PRZEPUSTNICA REGULACYJNA

UWAGI OGÓLNE:

1. PRZED PRZYSTĄPIENIEM DO ROBOT SPRAWDZIĆ W ODPOWIEDNICH PROJEKTACH ROBOTY ZWIĄZANE, EWENTUALNE WADY KOORDYNACJI PRZEDSTAWIĆ NADZOROWI AUTORSKIEMU PRZED PRZYSTĄPIENIEM DO ROBOT. PROWADZENIE ROBÓT W PRZYPADKU STWIERDZENIA WAD KOORDYNACJI PROJEKTU JEST ZABRONIONE, W SZCZEGÓLNOŚCI ZABRONIONE JEST PROWADZENIE ROBÓT W OPARCIU O DOKUMENTACJĘ JEDNEJ BRANŻY BEZ SPRAWDZENIA ICH ODNIESIEŃ DO ARCHITEKTURY I POZOSTAŁYCH BRANŻ.
2. WSZELKIE ZMIANY, KTÓRE WYKONAWCA ZDECYDUJE SIĘ WPROWADZIĆ, RÓWNIEŻ TE KTÓRE SŁUŻĄ JEDYNIE ZMIANIE TECHNOLOGII WINNY BYĆ PRZEDSTAWIONE NADZOROWI AUTORSKIEMU.
3. MATERIAŁY WYKOŃCZENIOWE I WSZELKIE WIDOCZNE AKCESORIA INSTALACYJNE, NAWET JEŚLI ZGODNE Z MARKĄ REFERENCYJNĄ, BĘDĄ PRZED ICH WBUDOWANIEM PRZEDSTAWIONE ARCHITEKTOWI W CELU UZYSKANIA AKCEPTACJI.

DALSZA CZĘŚĆ RZUTU NA RYSUNKU W-02 (B)

Nr	TYTUŁ WYDANIA PROJEKTU	Data wydania	Nr strony
Nr projektu		Rewizja	Data

Dokumentacja techniczna
DOMU POMOCY SPOŁECZNEJ
przy ulicy Pawiej w Gdyni

Nr projektu: CZĘŚĆ III | Nr tomu: TOM V | Nr części: ZESZYT 1

ETAP PROJECTOWANIA:
PROJEKT WYKONAWCZY
Wentylacja mechaniczna

INWESTOR:
URZĄD MIASTA GDYNIA
81-382 GDYNIA

JEDNOSTKA PROJEKTOWA:
AUTORSKA PRACOWNIA ARCHITEKTURY CAD

	IMIĘ, NAZWISKO	NR UPRAWNIEŃ	PODPIS
Projekt:			
	dyp. Andrzej BORZYM	DL-1288/87	
Sprawdził:			
	mgr inż. Beata ZELAZKIEWICZ		

Tytuł rysunku: INSTALACJA WENTYLACJI RZUT PARTERU cz. A

Skala: 1:50

Numer rysunku: W-02 (A)

Data opracowania: GRUDZIEŃ 2005