


DALSZA CZĘŚĆ RZUTU NA RYSUNKU W-02 (A)

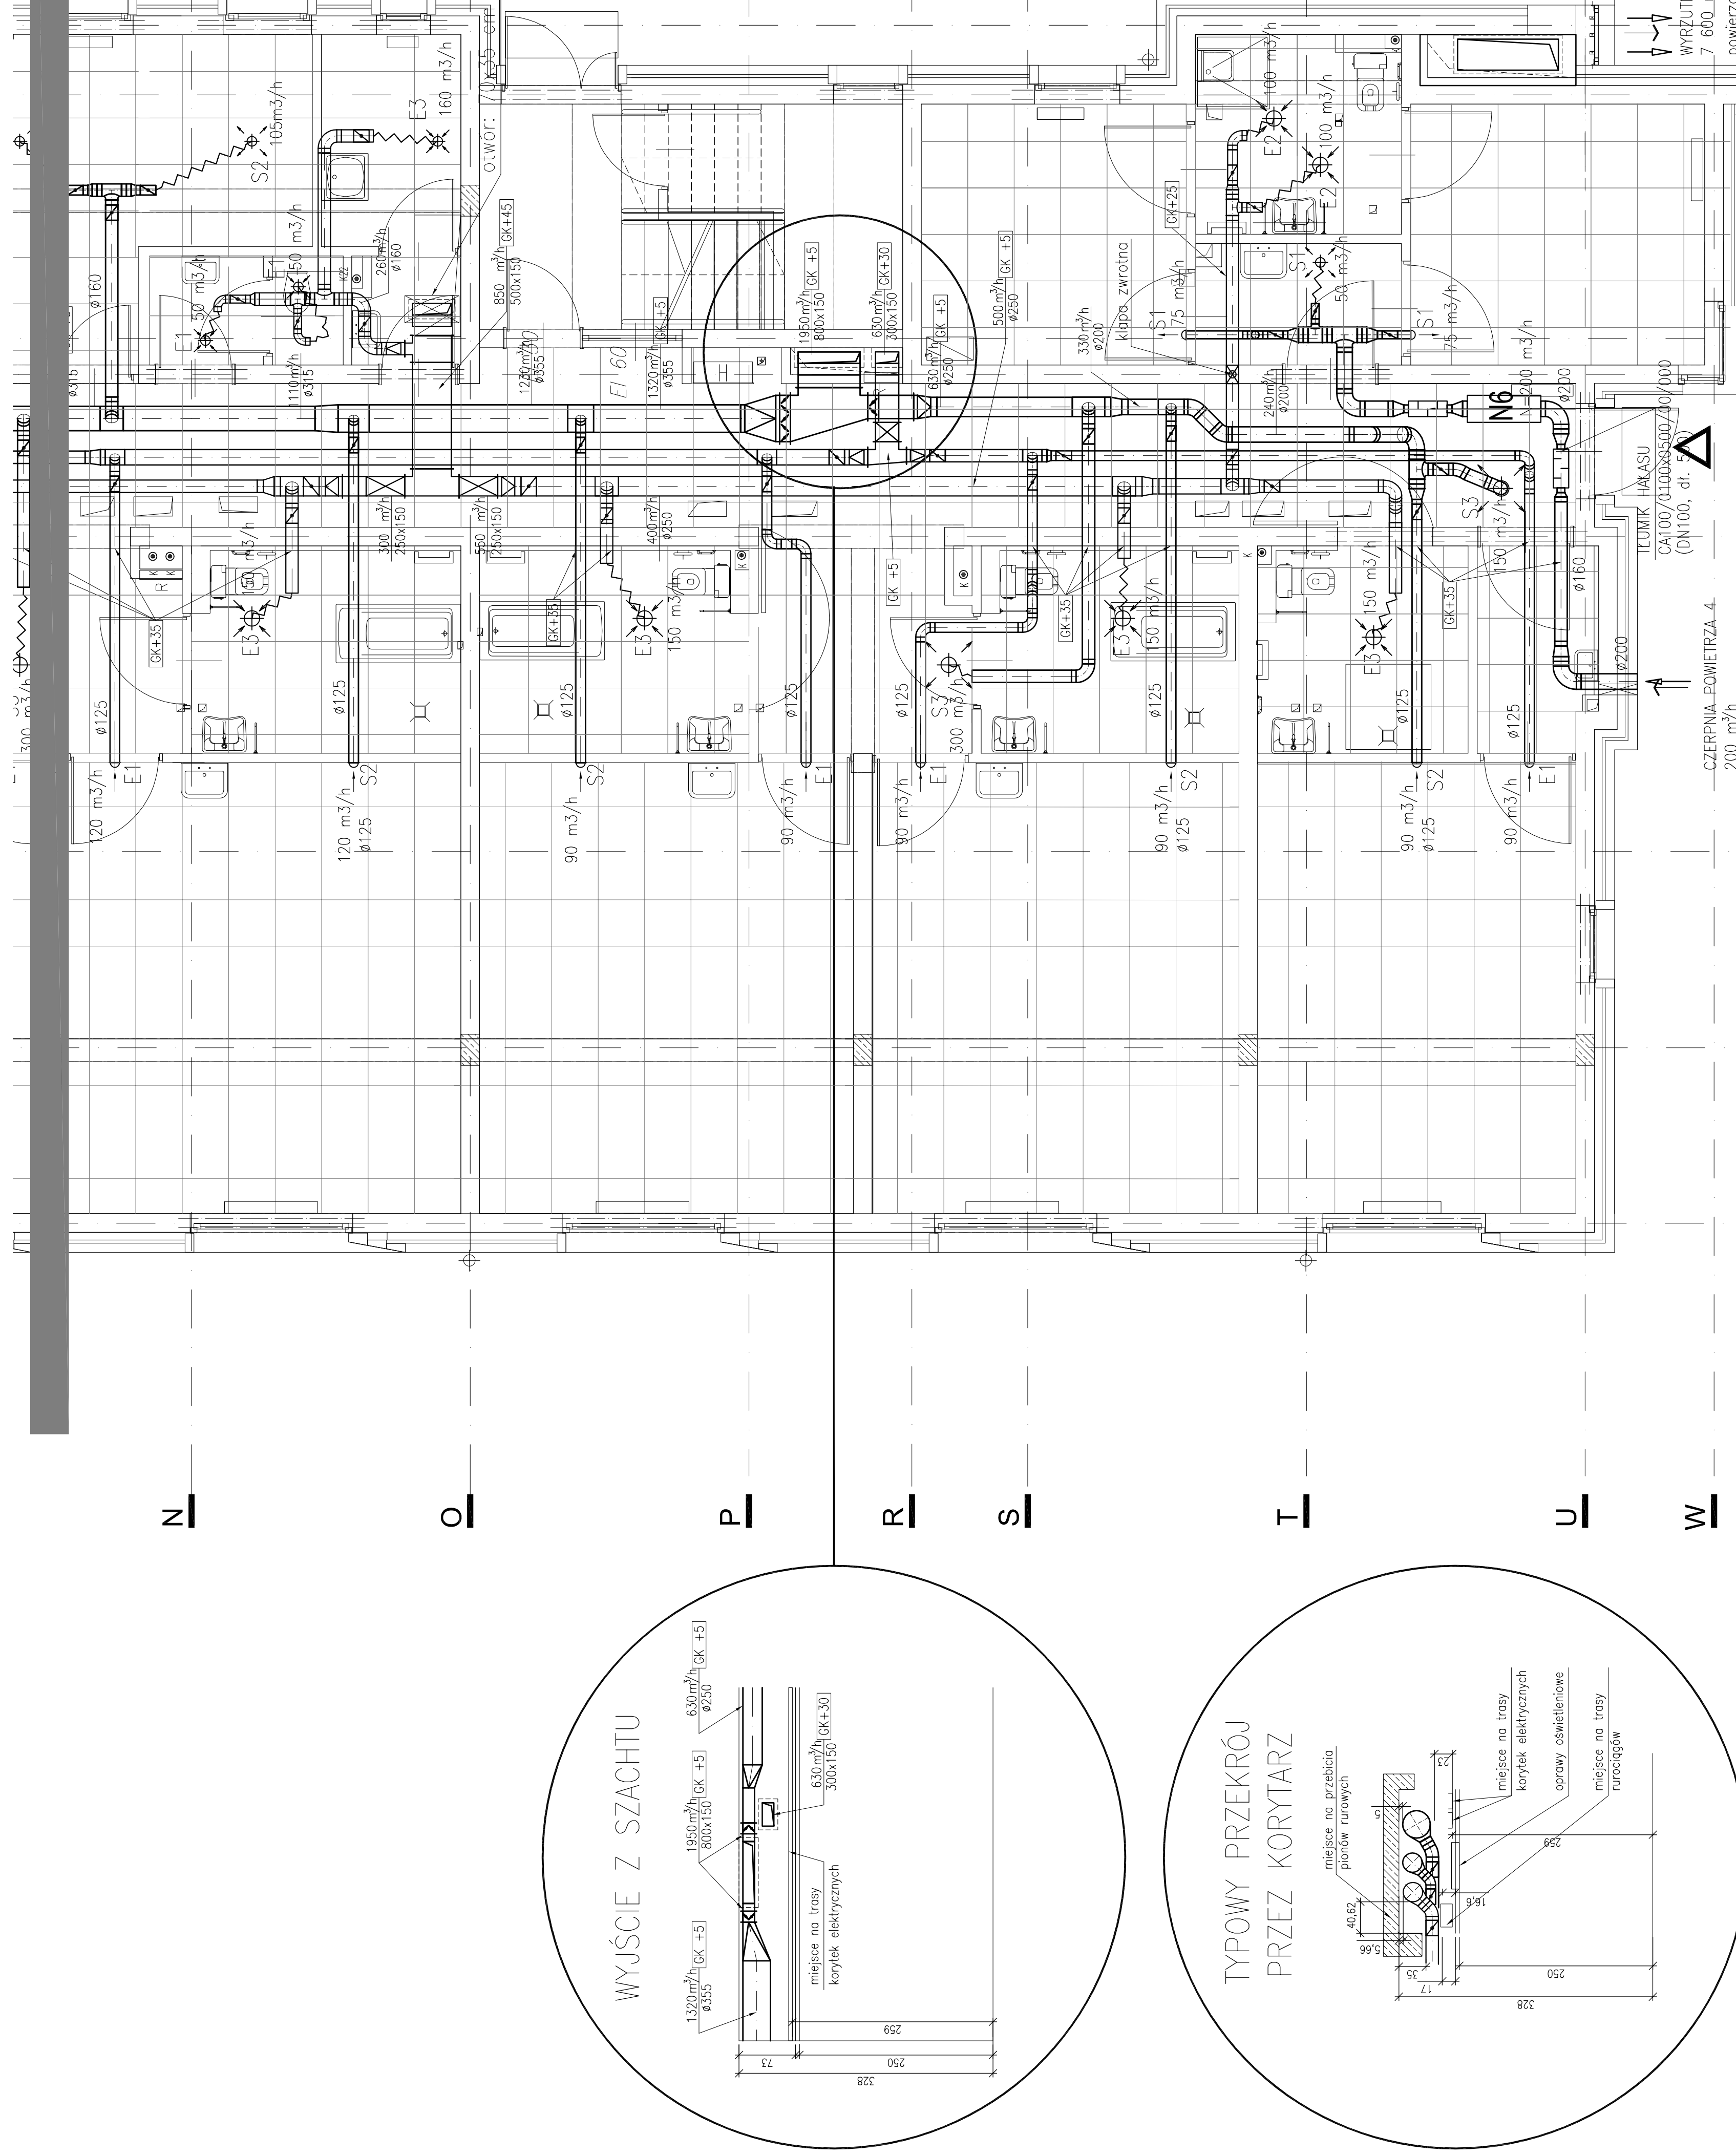

UWAGI OGOLNE:

1. PRZED PRZYSTĄPIENIEM DO ROBÓT SPRAWDZIĆ W ODPÓWIEDNICH PROJEKTACH ROBÓTY ZWIĄZANE. EWENTUALNE WADY KOORDYNACJI PRZEDSTAWIĆ NAZOROWI AUTORSKIEMU PRZED PRZYSTĄPIENIEM DO ROBÓT. PROWADZENIE ROBÓT W PRZYPADKU STwierdzenia wAD KOORDYNACJI PROJEKTU JEST ZABRONIONE. W SZCZEGÓLNOŚCI ZABRONIONE JEST PROWADZENIE ROBÓT W OPARCIU O DOKUMENTACJĘ JEDNĄ, BEZ SPRAWDZENIA ICH ODNIESIENIA DO ARCHITEKTURY I POZOSTAŁYCH BRANŻ.
2. WSZELKIE ZMIANY, KOTORE WYKONAWCA ZDECYDUJE SIĘ WPROWADZIĆ, RÓWNIEŻ TE KOTORE SŁUŻĄ JEDYNE ZMIANIE TECHNOLOGII WINNY BYĆ PRZEDSTAWIONE NAZOROWI AUTORSKIEMU.
3. MATERIAŁY WYKONCZONE I WSZELKIE WIDOCZNE AKCESORIA INSTALACYJNE, NAWET JEŚLI ZGODNE Z MARKĄ REFERENCYJNĄ, BĘDĄ PRZED ICH WBUĐOWANIEM PRZEDSTAWIONE ARCHITEKTOWI W CELU UZYSKANIA AKCEPTACJI.

00		01		02		
