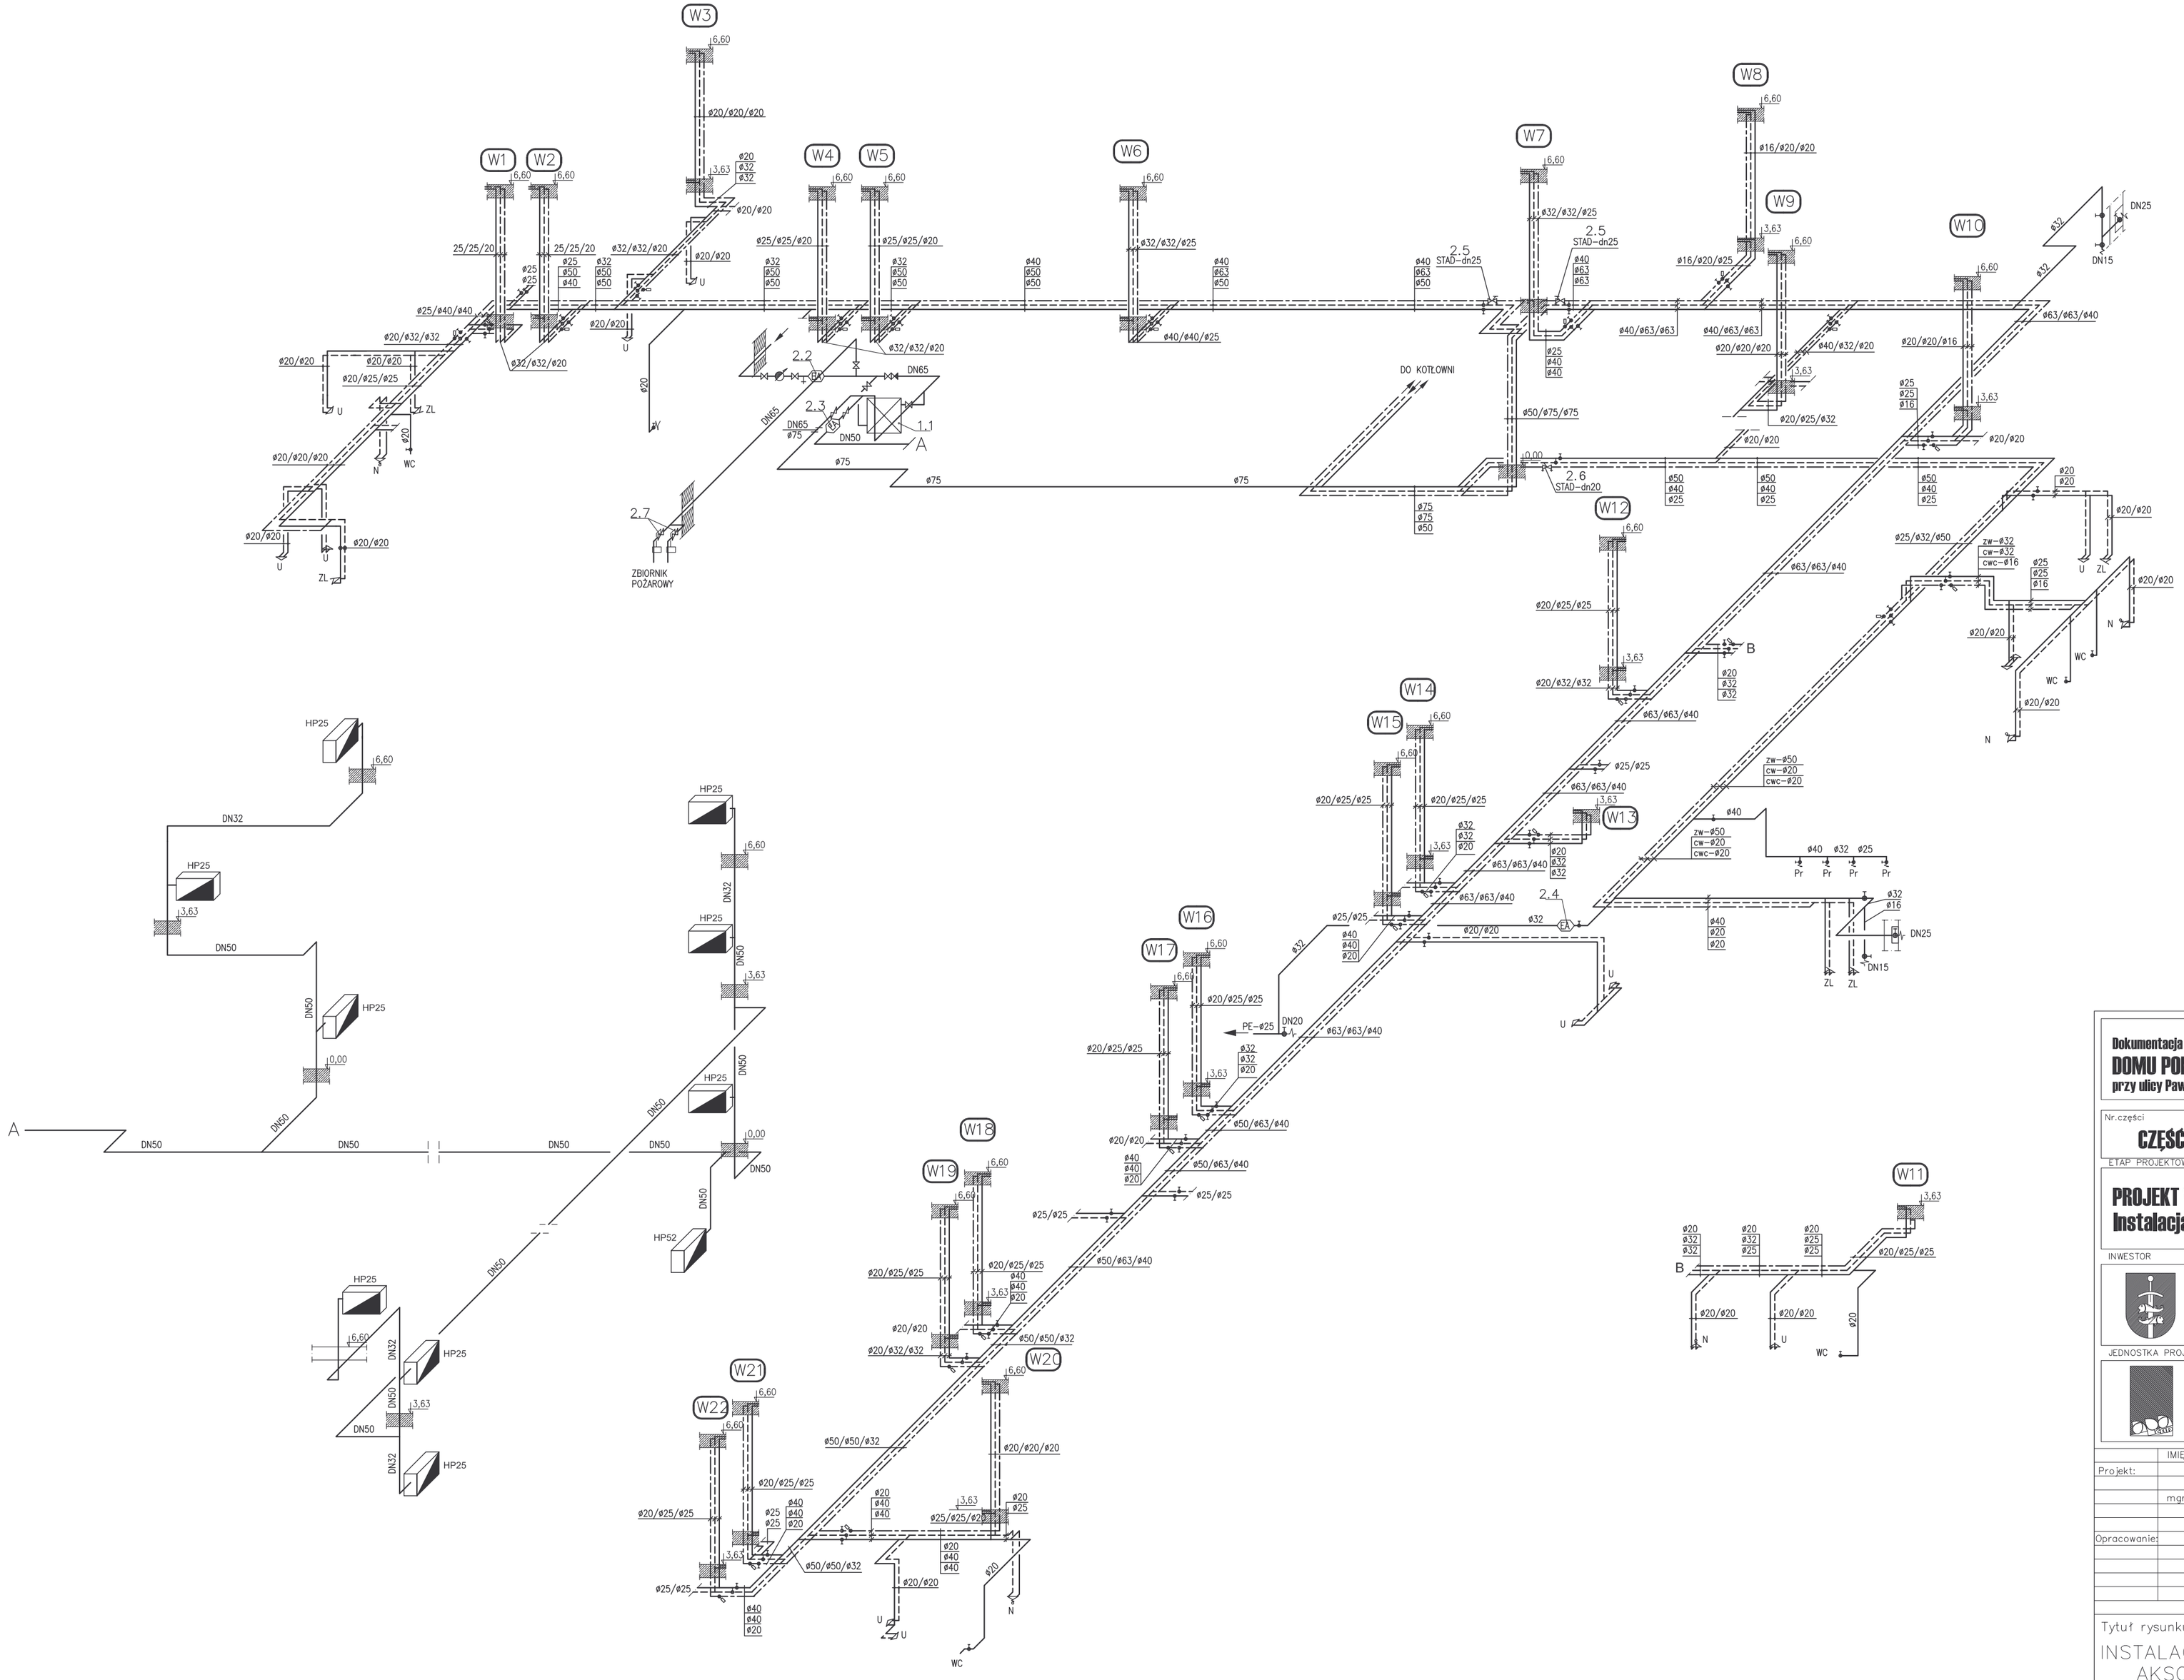

Dokumentacja techniczna

DOMU POMOCY SPOŁECZNEJ

przy ulicy Pawiej w Gdyni

DPS

Nr.części	Nr.tomu	Nr.zeszytu
CZĘŚĆ III	TOM V	ZESZYT 2

ETAP PROJEKTOWANIA:

PROJEKT WYKONAWCZY
Instalacja wod-kan

INWESTOR

URZAD MIASTA GDYNI
AL. MARSZAŁKA PILSUDSKIEGO 52/54
81-382 GDYNIA

JEDNOSTKA PROJEKTOWA:

AUTORSKA PRACOWNIA ARCHITEKTURY CAD
04-158, WARSZAWA, ul., Zamieniecka 46
TEL.(022) 740 11 45, 740 11 50, fax 879 8420
e-mail: apacad@pro.onet.pl www.apacad.pl

	IMIĘ NAZWISKO:	NR UPRAWNIENIA	PODPIS:
Projekt:			
	mgr inż. Marek Roszkowski	Wa-263/01	
Opracowanie:			

Tytuł rysunku:

INSTALACJA WODOCIĄGOWA
AKSONOMETRIA

Skala: 1:100

Numer rysunku: 13

Data opracowania: LIPIEC 2005