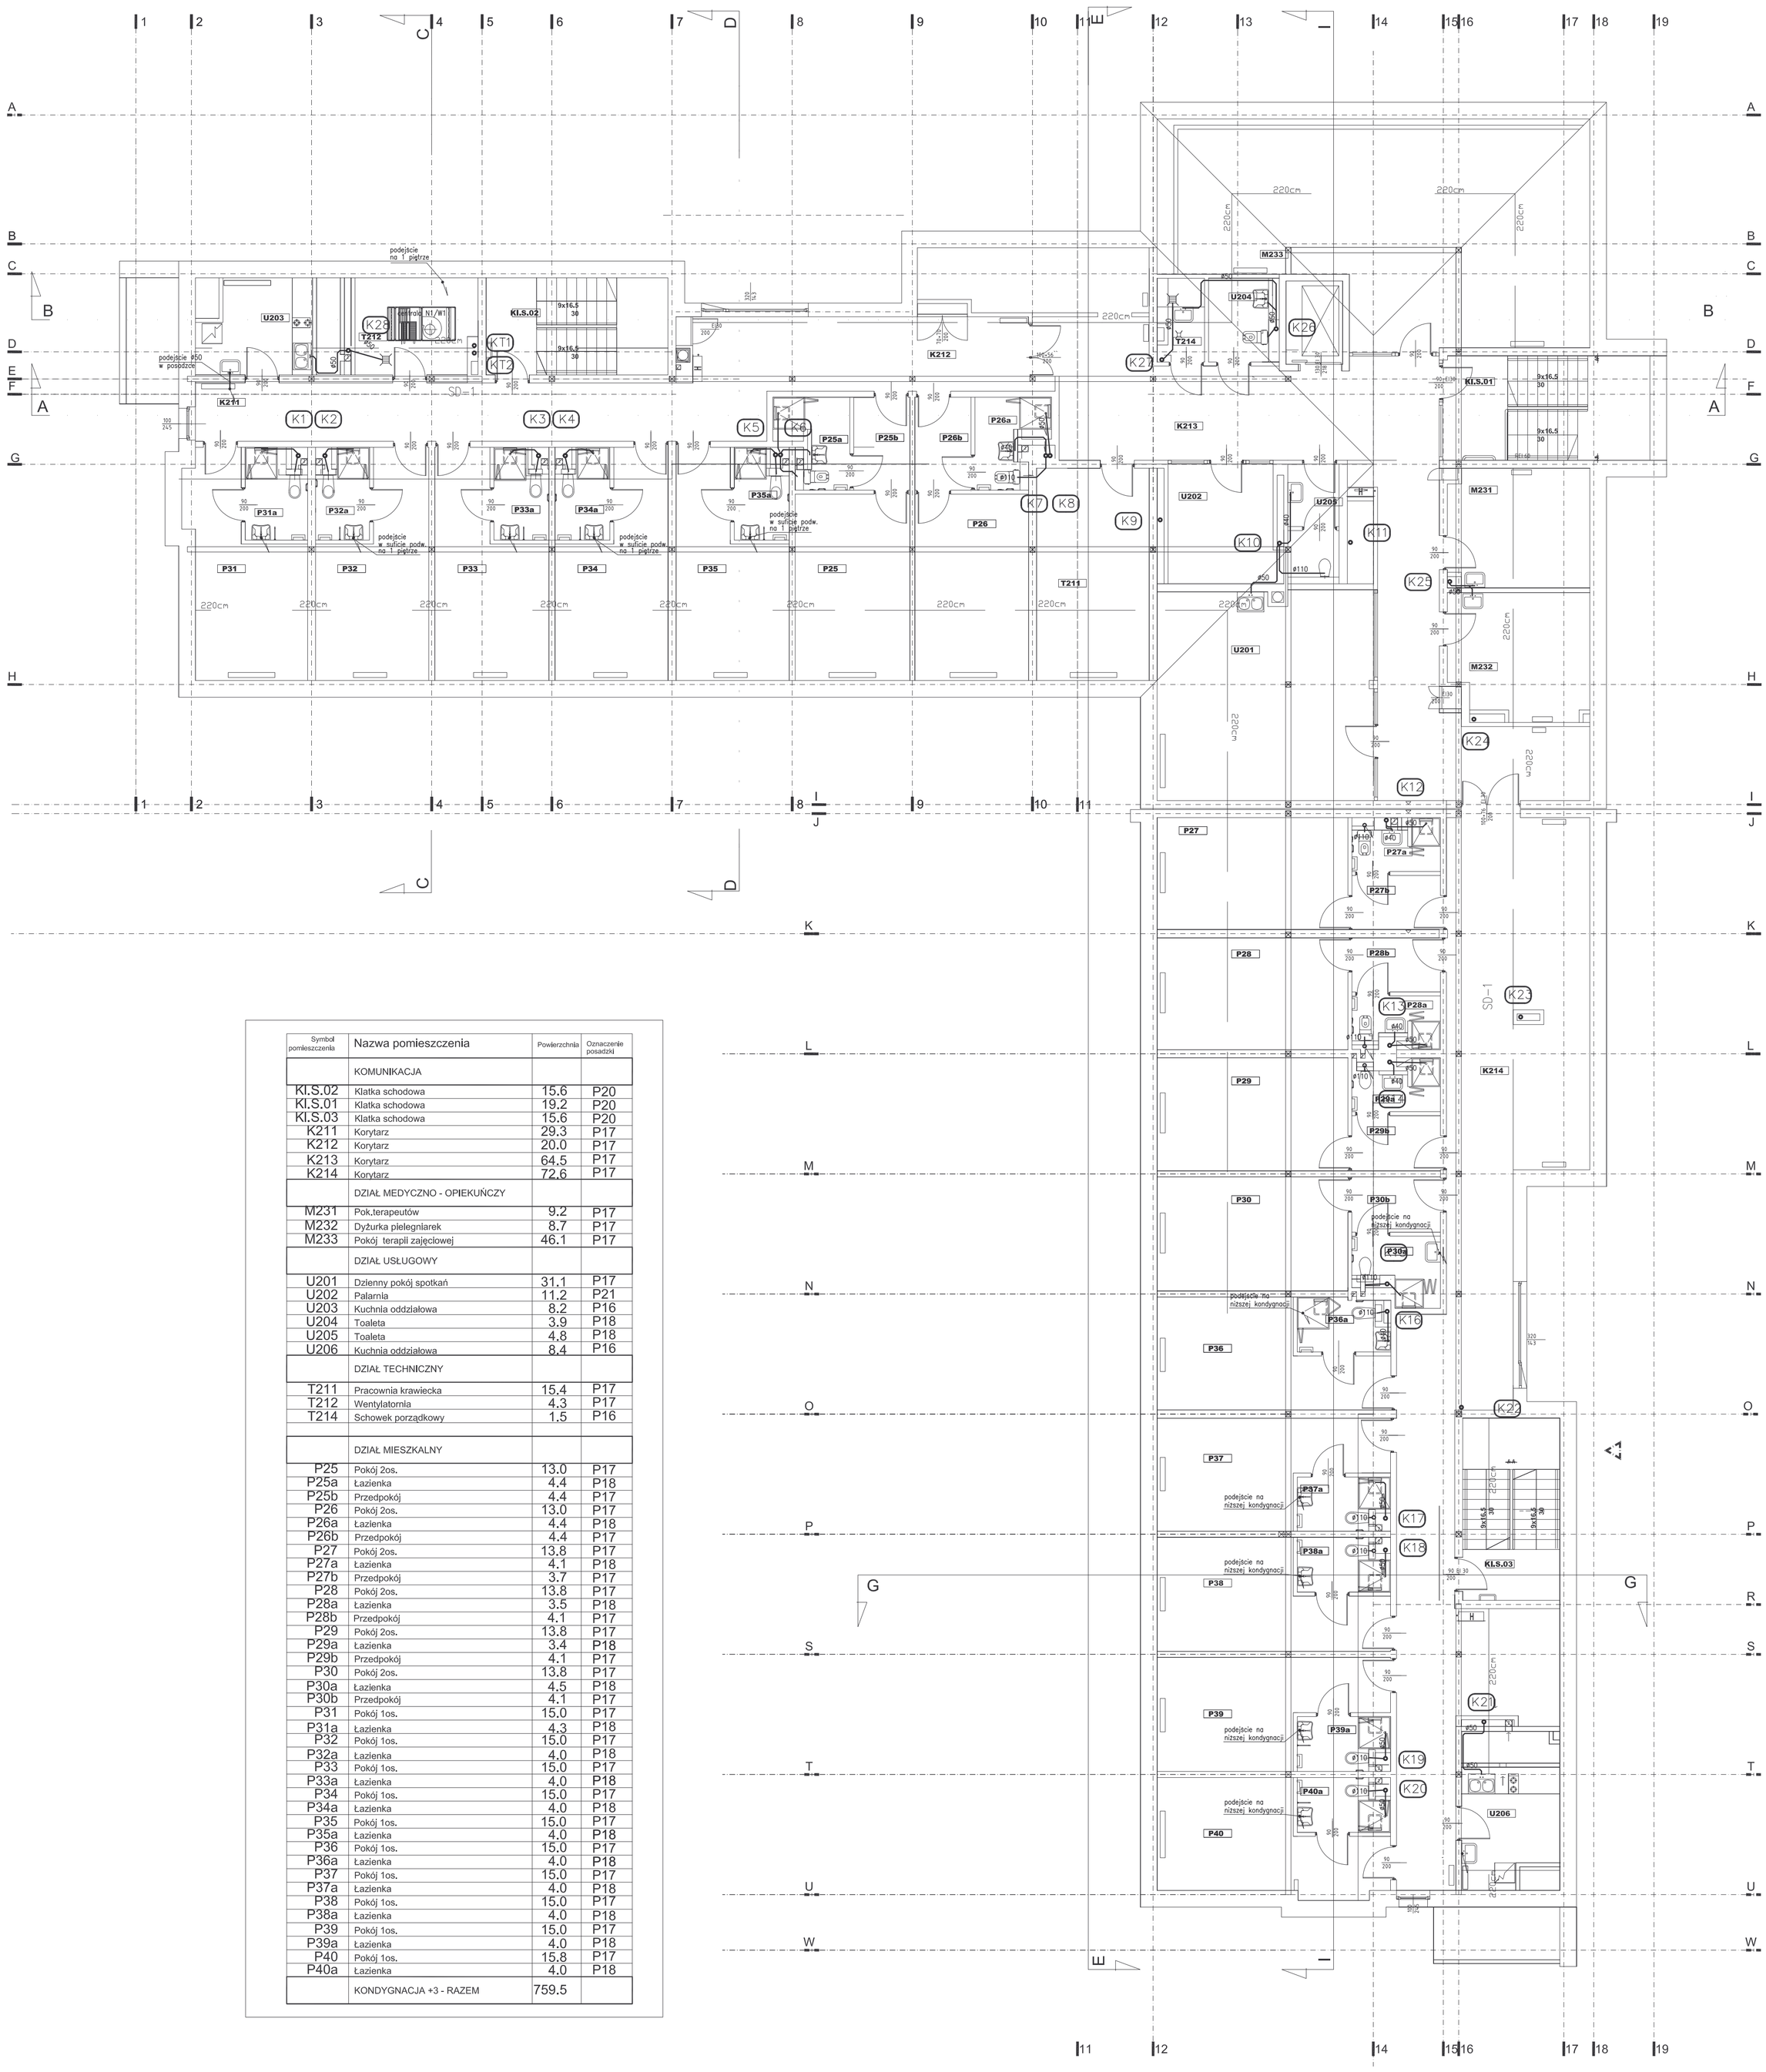

Symbol pomieszczenia	Nazwa pomieszczenia	Powierzchnia	Oznaczenie posadzki
	KOMUNIKACJA		
Kl.S.02	Klatka schodowa	15.6	P20
Kl.S.01	Klatka schodowa	19.2	P20
Kl.S.03	Klatka schodowa	15.6	P20
K211	Korytarz	29.3	P17
K212	Korytarz	20.0	P17
K213	Korytarz	64.5	P17
K214	Korytarz	72.6	P17
	DZIAŁ MEDYCZNO - OPIEKUŃCZY		
M231	Pok.terapeutów	9.2	P17
M232	Dyżurka pielegniarek	8.7	P17
M233	Pokój terapii zajęciowej	46.1	P17
	DZIAŁ USŁUGOWY		
U201	Dzienny pokój spotkań	31.1	P17
U202	Palarnia	11.2	P21
U203	Kuchnia oddziałowa	8.2	P16
U204	Toaleta	3.9	P18
U205	Toaleta	4.8	P18
U206	Kuchnia oddziałowa	8.4	P16
	DZIAŁ TECHNICZNY		
T211	Pracownia krawiecka	15.4	P17
T212	Wentylatornia	4.3	P17
T214	Schowek porządkowy	1.5	P16
	DZIAŁ MIESZKALNY		
P25	Pokój 2os.	13.0	P17
P25a	Łazienka	4.4	P18
P25b	Przedpokój	4.4	P17
P26	Pokój 2os.	13.0	P17
P26a	Łazienka	4.4	P18
P26b	Przedpokój	4.4	P17
P27	Pokój 2os.	13.8	P17
P27a	Łazienka	4.1	P18
P27b	Przedpokój	3.7	P17
P28	Pokój 2os.	13.8	P17
P28a	Łazienka	3.5	P18
P28b	Przedpokój	4.1	P17
P29	Pokój 2os.	13.8	P17
P29a	Łazienka	3.4	P18
P29b	Przedpokój	4.1	P17
P30	Pokój 2os.	13.8	P17
P30a	Łazienka	4.5	P18
P30b	Przedpokój	4.1	P17
P31	Pokój 1os.	15.0	P17
P31a	Łazienka	4.3	P18
P32	Pokój 1os.	15.0	P17
P32a	Łazienka	4.0	P18
P33	Pokój 1os.	15.0	P17
P33a	Łazienka	4.0	P18
P34	Pokój 1os.	15.0	P17
P34a	Łazienka	4.0	P18
P35	Pokój 1os.	15.0	P17
P35a	Łazienka	4.0	P18
P36	Pokój 1os.	15.0	P17
P36a	Łazienka	4.0	P18
P37	Pokój 1os.	15.0	P17
P37a	Łazienka	4.0	P18
P38	Pokój 1os.	15.0	P17
P38a	Łazienka	4.0	P18
P39	Pokój 1os.	15.0	P17
P39a	Łazienka	4.0	P18
P40	Pokój 1os.	15.8	P17
P40a	Łazienka	4.0	P18
	KONDYGNACJA +3 - RAZEM	759.5	

OZNACZENIA

ø110 – rurociągi PCV

0,10 – rurociągi żeliwne

KT ø100 – rurociągi kanalizacji techn. (stal nierdzewna)

--------- – rurociągi kan. pod stropem

Dokumentacja techniczna
DOMU POMOCY SPOŁECZNEJ
przy ulicy Pawiej w Gdyni

D.P.S.

Nr.części	Nr.tomu	Nr.zeszytu
CZĘŚĆ III	TOM V	ZESZYT 2

ETAP PROJEKTOWANIA:

PROJEKT WYKONAWCZY
Instalacja wod-kan

INWESTOR

URZAD MIASTA GDYNI
AL. MARSZAŁKA PILSUDSKIEGO 52/54
81-382 GDYNIA

JEDNOSTKA PROJEKTOWA:

AUTORSKA PRACOWNIA ARCHITEKTURY CAD
04-158, WARSZAWA, ul.. Zamiślenicka 46
TEL.(022) 740 11 45, 740 11 50, fax 879 8420
e-mail: apacad@pro.onet.pl www.apacad.pl

	IMIĘ NAZWISKO:	NR UPRAWNIENIA	PODPIS:
Projekt:			
	mgr inż. Marek Roszkowski	Wa-263/01	
Opracowanie:			

Tytuł rysunku:
INSTALACJA KANALIZACJI
RZUT PODDASZA

Skala: 1:100

Numer rysunku: 04

Data opracowania: LIPIEC 2005