



STUDZIENKA BETONOWA
POŁĄCZENIOWA Dn1200
NA SIECI
KANALIZACYJNEJ (wg
INNEGO OPRACOWANIA)

PROJEKTOWANA
STUDZIENKA BETONOWA
Dn1200 Z KOMINEM
ZEJSCIOWYM Dn800 I
WŁAZEM ZELIWNYM Dn600
C250 (ZABEZPIECZONYM
PRZED KRADZIEŻĄ)

PROJEKTOWANY SEPARATOR
(NG2) TŁUSZCZU BETONOWY
Dn1200/Dz1500 Z KOMINEM
ZEJSCIOWYM Dn800 I SZCZELNYM
WŁAZEM ZELIWNYM Dn600 C250
(ZABEZPIECZONYM PRZED
KRADZIEŻĄ)


UWAGI:

1.) Przyjęto zagłębienie przewodów:
-elektrycznych 0,8-1,2m
-telekomunikac 0,8-1,2m
-wodociągowych 1,75-1,85m
-gazowych 0,8-1m
Przewody projektowane kanalizacji deszczowej wg projektu sieci i przyłącza deszczowego

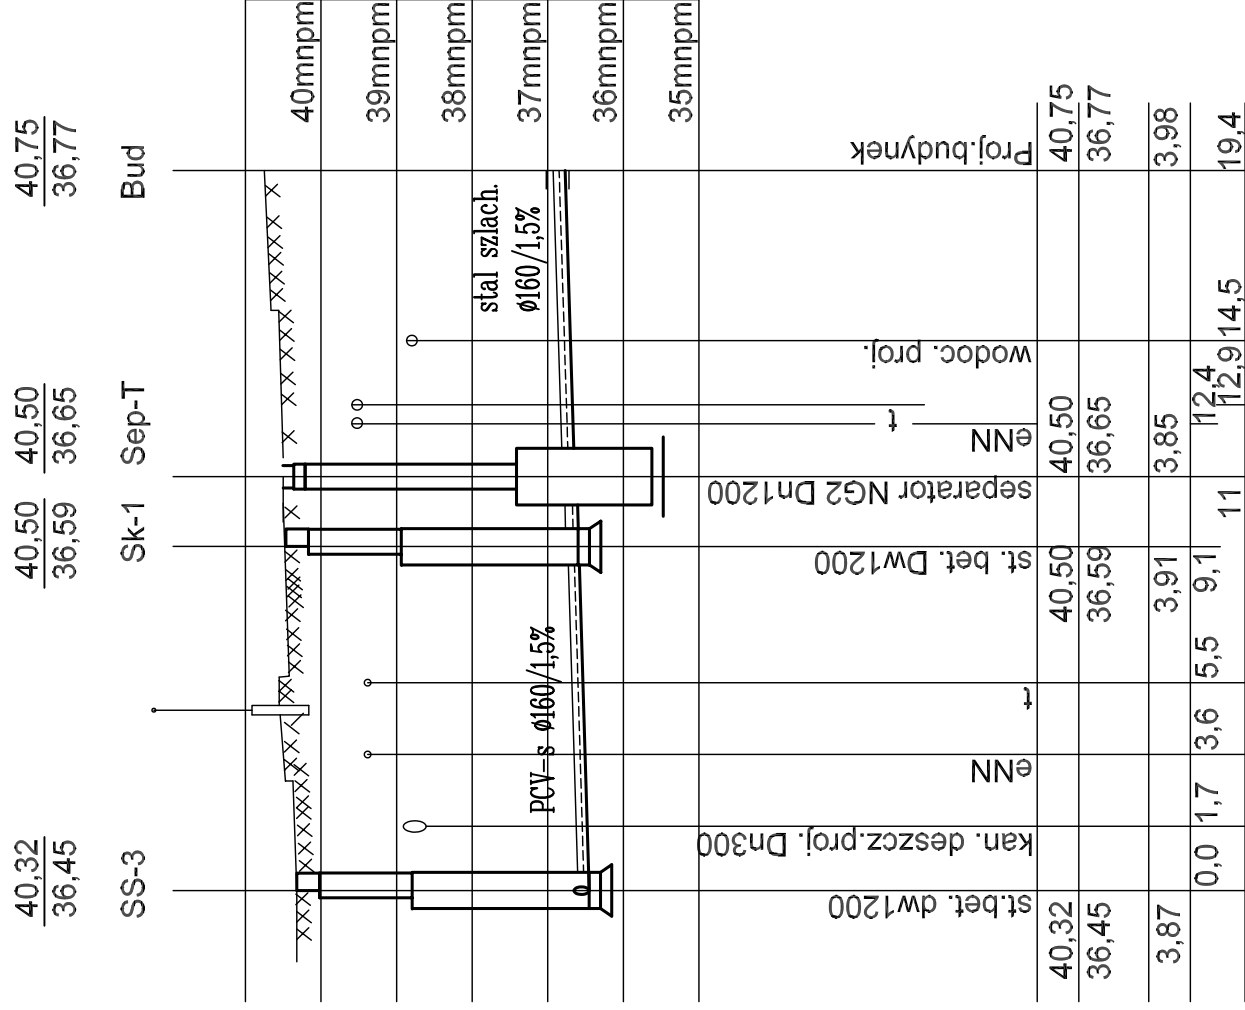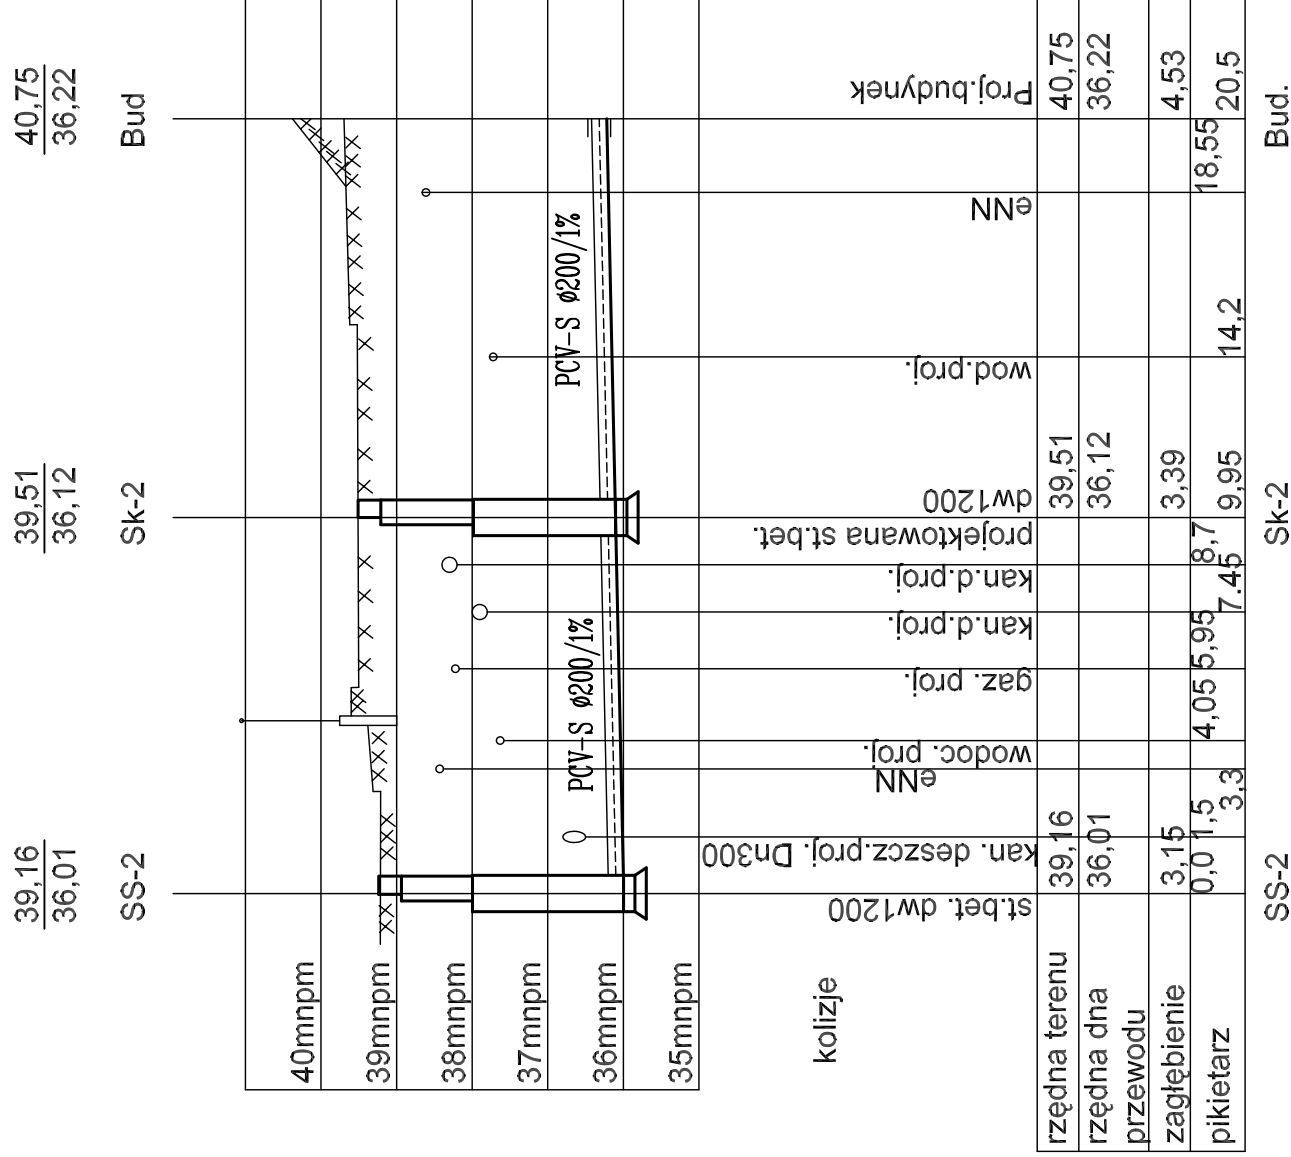

STUDZIENKA BETONOWA
POŁĄCZENIOWA Dn1200
NA SIECI
KANALIZACYJNEJ (wg
INNEGO OPRACOWANIA)

PROJEKTOWANA
STUDZIENKA BETONOWA
Dn1200 Z KOMINEM
ZEJSCIOWYM Dn800 I
WŁAZEM ZELIWNYM Dn600
C250 (ZABEZPIECZONYM
PRZED KRADZIEŻĄ)

CSBT: DOM POMOCY SPOŁECZNEJ Przyłacz ulicy Powiat w Gdyni 82-100 Gdynia		PROJEKT WYKONAWCZY Przyłacz kanalizacyjnych sanitarnych	URZĄD MIASTA GDYNIA UL. PIŁSUDSKIEGO 22/34 81-435 GDYNIA	ALGOSIA PRACOWNIA ARCHITECTURY CŁO 50 - 100 Gdynia, Żwirzewska 14 82-100 Gdynia TEL. (52) 720 71 43, 710 71 55, 76 972 84-20 e-mail: algotec@algotec-one.pl www.algotec.pl	Nazwisko <div> <div></div> <div></div> </div>	Imię <div> <div></div> <div></div> </div>	Nr uprawnień <div> <div></div> <div></div> </div>	Podpis <div> <div></div> <div></div> </div>	Tytuł rysunku: PRZYLĄCZA KANALIZACYJNE SANITARNE PROFILE	Skala: 1:100/200	Numer rysunku 3	Data opracowania: LIPIEC 2005
CZĘŚĆ II												
Imię i nazwisko		Nr uprawnień		Podpis		Tytuł rysunku:						
Projekt		inż. Marek Rozkowski inż. Leszek Wośki		Wa-283/01		Numer rysunku						
						Data opracowania:						
						Skala:						
