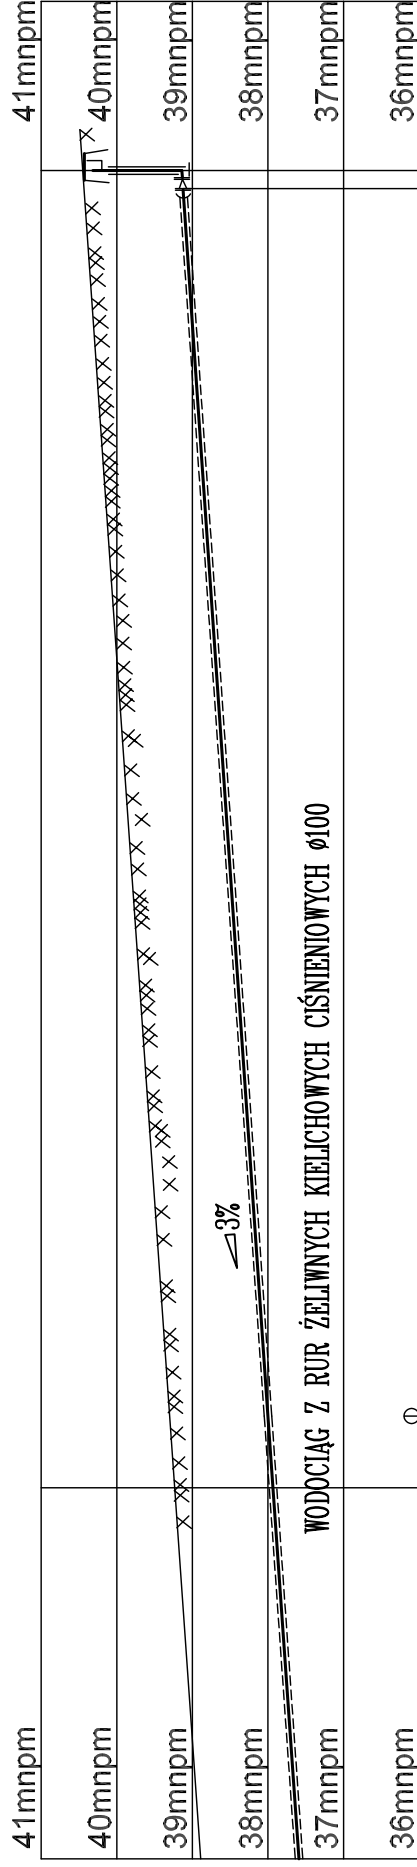


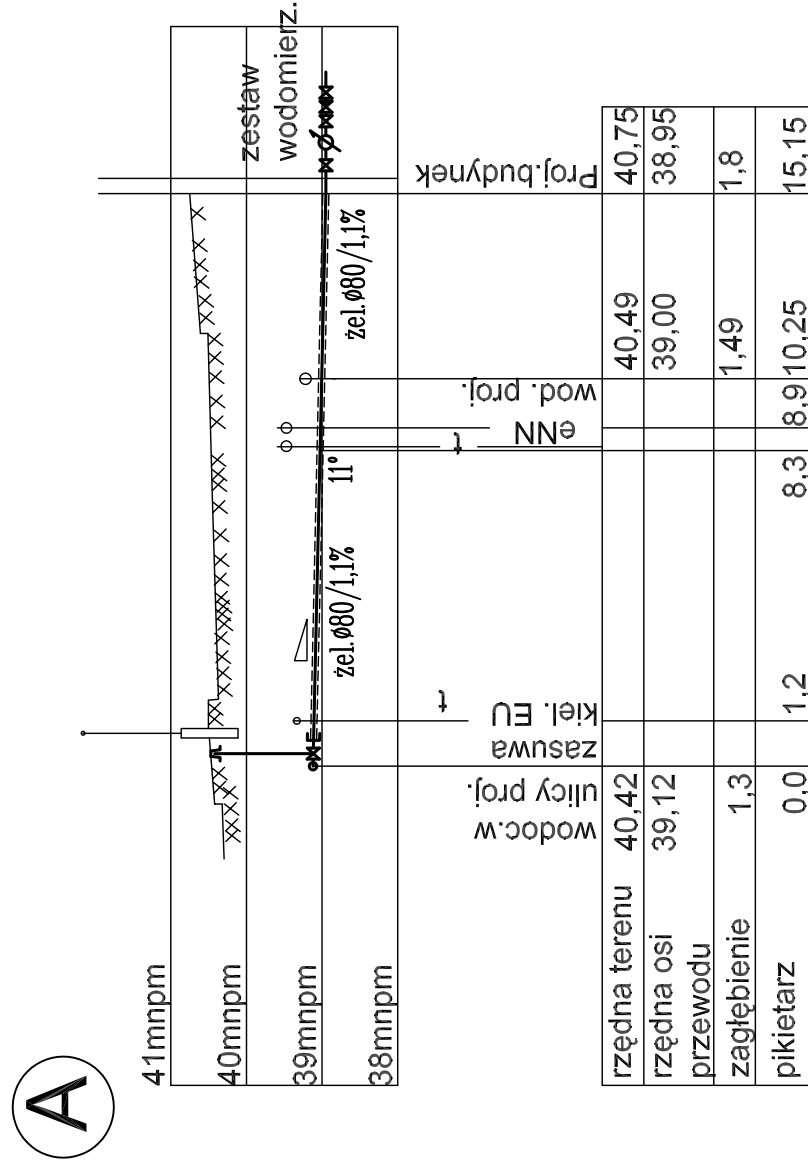
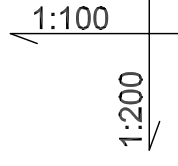
Strefa przemarzania gruntu
0,8m. Zagłębienie osi
wodociągu 1,3m

U.S.



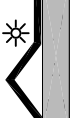


- kr. kielich F 100
- zwężka 100/80
- kolano stopowe N80
- hydrant podziemny Dn80

rzędna terenu	39,62		40,44
rzędna osi przewodu	38,32		39,14
zagłębienie	1,30		1,3
pikietarz	0,0	1,9	34,06
			34,85



PRZYŁĄCZE

[illegible]

