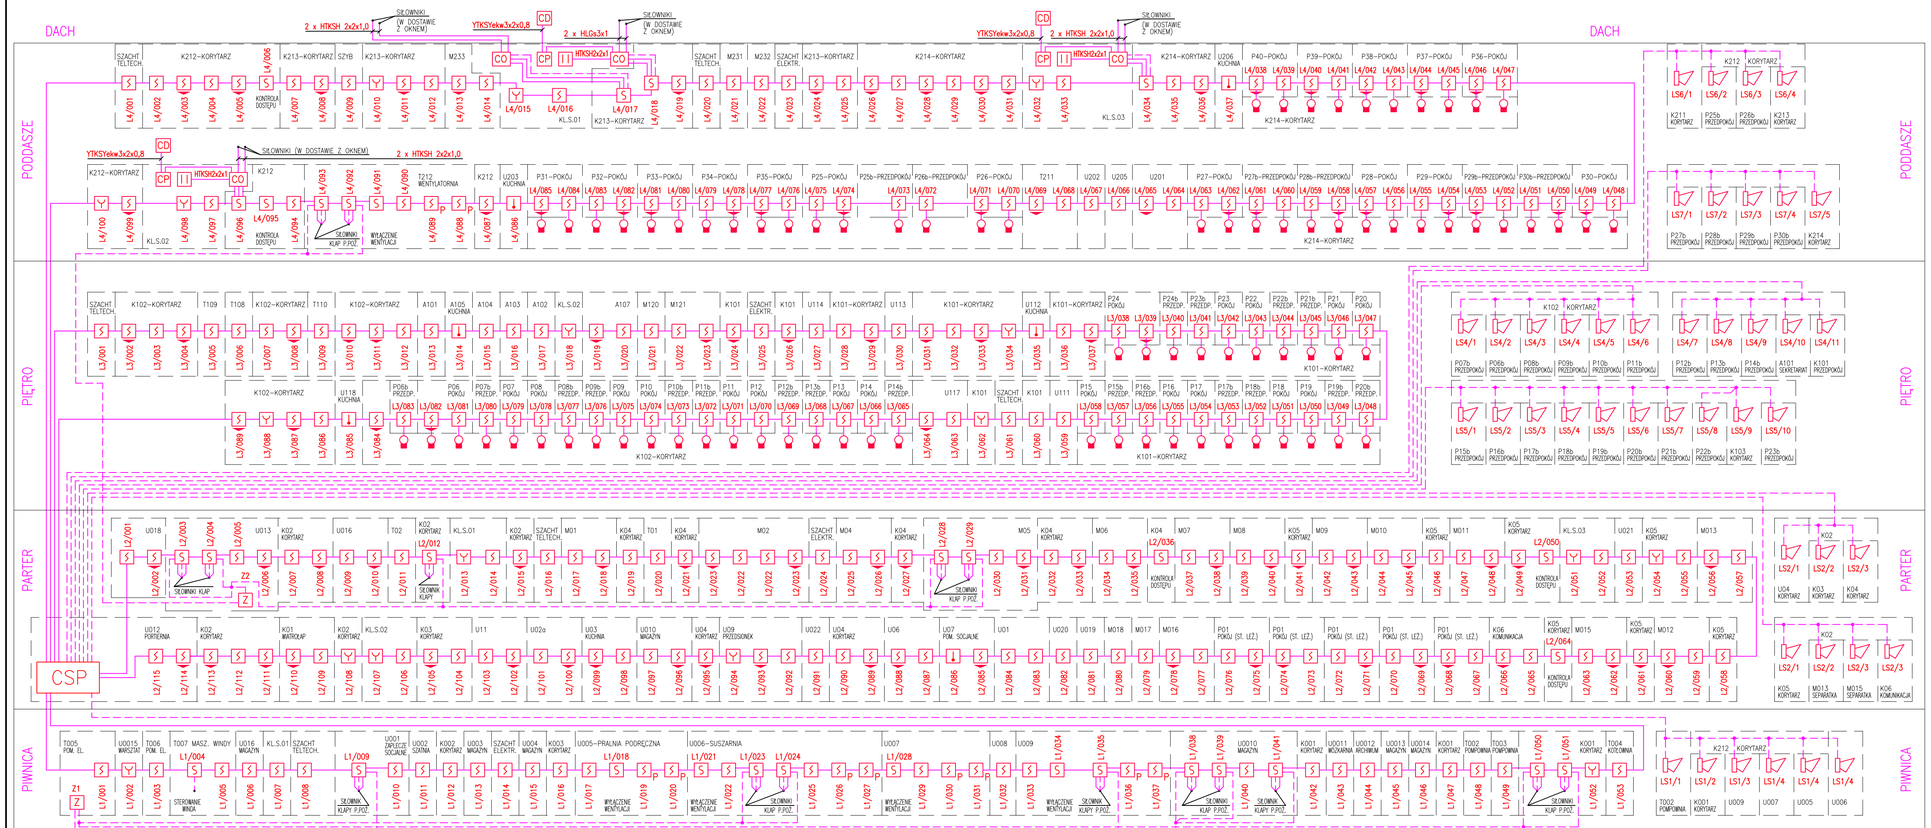
DACH
PODDASZE
PIĘTRO
PARTER
PIWNICA
CSP
SILOWNIKI (W DOSTAWIE Z OKNEM)
2 x HTKSH 2x2x1,0
YTKSYekw3x2x0,8
2 x HLG3x1
HTKSH2x2x1
2 x HTKSH 2x2x1,0
YTKSYekw3x2x0,8
CD
CP
CO
SZACHT TELTECH.
SZACHT ELEKTR.
KONTROLA DOSTĘPU
SILOWNIK KLAP P.POŻ.
WYŁĄCZENIE WENTYLACJI
STEROWANIE WINDĄ
KLS.S.01
KLS.S.02
KLS.S.03
K212-KORYTARZ
K213-KORYTARZ
K214-KORYTARZ
K101-KORYTARZ
K102-KORYTARZ
K212 KORYTARZ
K102 KORYTARZ
K02 KORYTARZ
SZYB
U206 KUCHNIA
U118 KUCHNIA
U203 KUCHNIA
T212 WENTYLATORNIA
T211
U202
U205
U201
U101
U114
U113
U112 KUCHNIA
U117
U111
U016
U012 PORTIERNIA
U01 WARSZTAT
U03 KUCHNIA
U010 MAGAZYN
U09 PRZEDSIONEK
U022
U06
U07 PSM. SCJALNE
U020
U019
U018
U017
U005 PRALNIA PODRĘCZNA
U006 SUSZARNIA
U007
U008
U009
U0010 MAGAZYN
U0011 WÓZKARNIA
U0012 ARCHIWUM
U0013 MAGAZYN
U0014 MAGAZYN
T005 POM. EL.
T006 POM. EL.
T007 MASZ. WINDY
P01 POKÓJ (ST. UŻ.)
