


A.A.

Zasypka piaskowa

Taśma ostrzegawcza

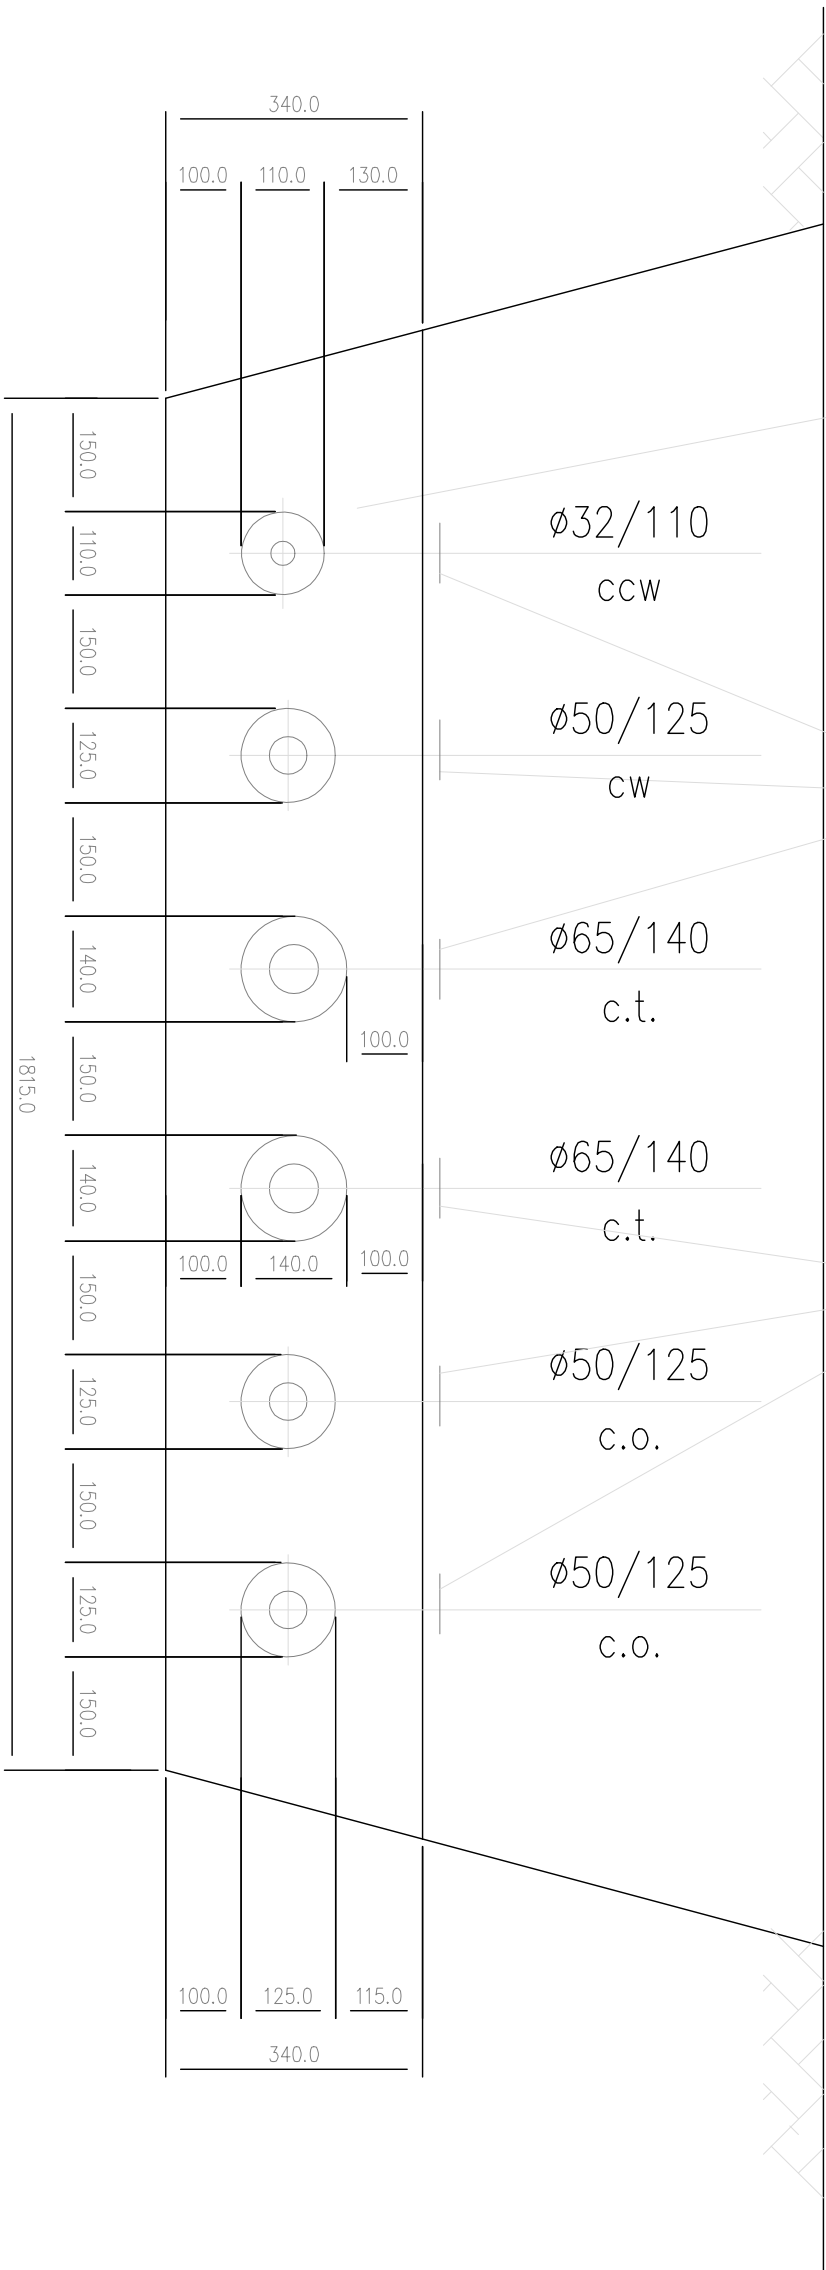

SIALPROJEKT		80-320 Gdańsk	
PROJEKTOWAL			
upr. bud. nr 160/Gd/2002			
ARCHITEKT			
SPRAWOZD			
upr. bud. nr 498/Gd/74			
INWESTOR			
Gmina Miasta Gdynia			
Gdynia, Al. Marszka Piłsudskiego 52/54			
GENERALNY WYKONAWCA INWESTYCJI			
...			
PROJEKT			
STADION RUGBY Z ZAPLECZEM SPOŁECZNYM			
Gdynia ul. Sportowa, dz. nr ew. 948/1			
INSTALACJA C.O. ZASILANIA			
KIEROWNICZ WYKONAWCZY			
STADIUM			
PROJEKT WYKONAWCZY			
BRANŻA			
SANITARNIA			
TYTUŁ PRZEDMIOTU			
PRZEKROŃ			
A – A			
NR PRZEDMIOTU			
CO10			
SKALA		1 : 10	
DATA		06.2007	
STATUS		A = BEZ ŻYWIKA	
RYSUNKU		B = Z WYKONANIEM	
		C = Z UWAGAMI DO ZMIEN	