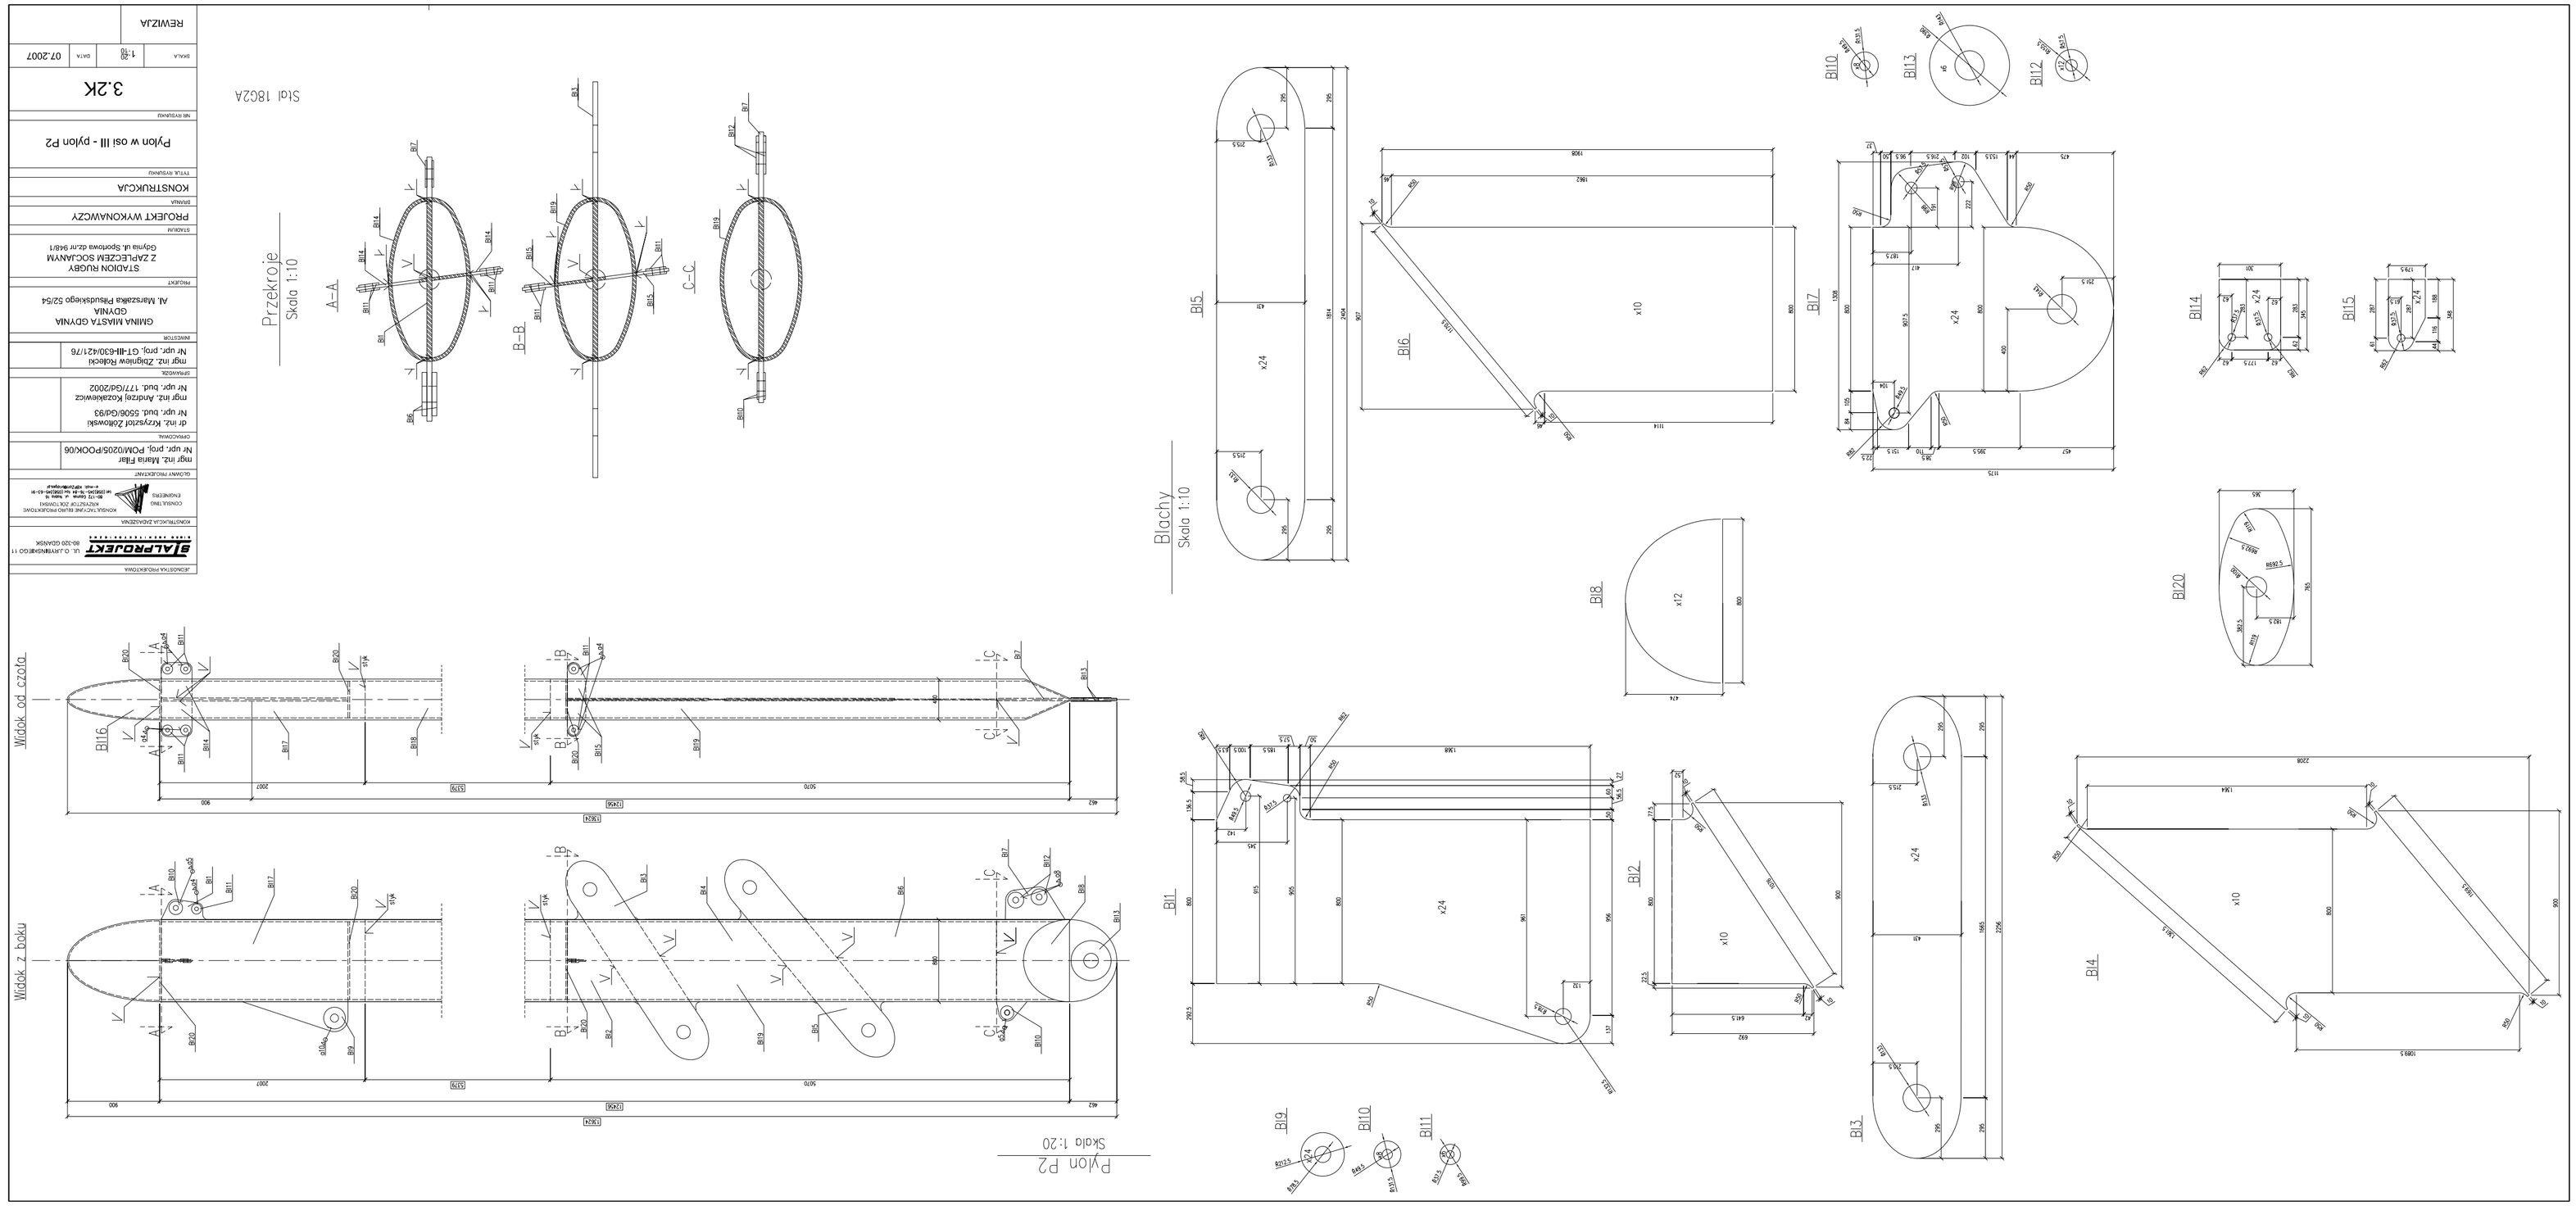
Widok od czoła
Widok z boku
Pylon P2
Skala 1:20
Przekroje
Skala 1:10
A–A
B–B
C–C
Blachy
Skala 1:10
Bl1
Bl2
Bl3
Bl4
Bl5
Bl6
Bl7
Bl8
Bl9
Bl10
Bl11
Bl12
Bl13
Bl14
Bl15
Bl16
Bl20
Stal 18G2A
3.2K
07.2007
REWIZJA
Pylon w osi III - pylon P2
KONSTRUKCJA
PROJEKT WYKONAWCZY
STADION RUGBY
Z ZAPLECZEM SOCJALNYM
Gdynia ul. Sportowa dz.nr 9/401
GMINA MIASTA GDYNIA
AL. Marszałka Piłsudskiego 52/54
mgr inż. Zbigniew Kolecki
Nr upr. proj. GT-III-630/421/76
mgr inż. Andrzej Kozakiewicz
Nr upr. bud. 5506/GA/93
Nr upr. bud. 177/GA/2002
mgr inż. Maria Filar
Nr upr. proj. POM/0205/POOK/06
80-320 GDAŃSK
KONSTRUKCJA ZAKŁADOWA
GŁÓWNY PROJEKTANT
mgr inż. Maria Filar
OPRACOWAŁ