GDYWIA-ORŁOWO
UL.ORŁOWSKA. PARKING
Projekt drogowy

Przekroje konstrukcyjne i szczegóły skala 1:10


KRAWĘŻNIK BETONOWY WTOPIONY 1:10

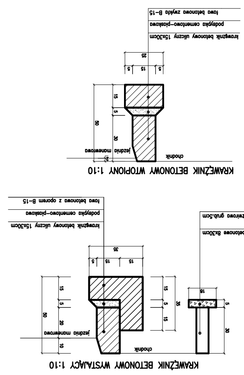




SZCZEGÓŁ POŁĄCZENIA NAWIERZCHNI BITUMICZNEJ SJEZDU ROWEROWEJ Z NAWIERZCHNIĄ BETONOWEJ CHODNIKA Z KOSTKI BETONOWEJ GNIADEJ I KOSTKI NAWIERZCHNI GRANITOWEJ

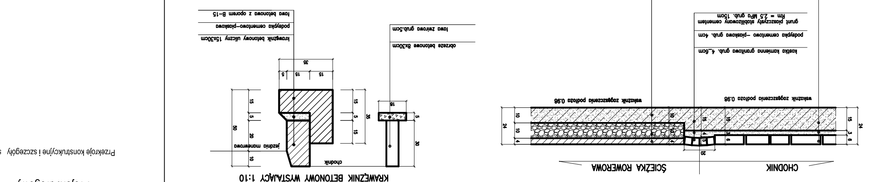



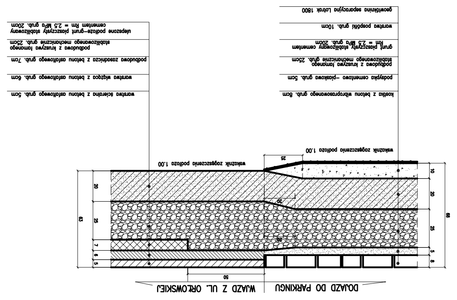



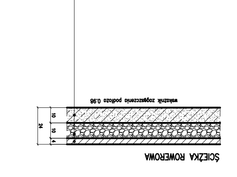


CHODNIK I OPASKI

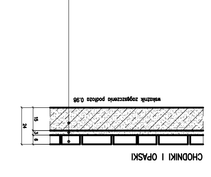


WJAZDY BRAMOWE

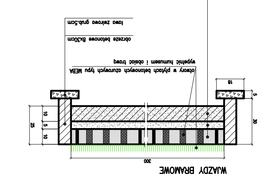


MIEJSCA POSTOJOWE DLA SAMOCHODÓW OSOBOWYCH

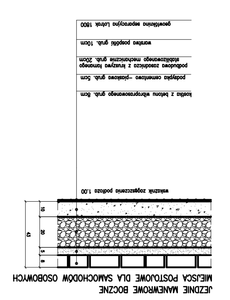


NAWIERZCHNIA DOJAZDU DO PARKINGU
NAWIERZCHNIA MIEJSC POSTOJOWYCH DLA AUTOKARÓW

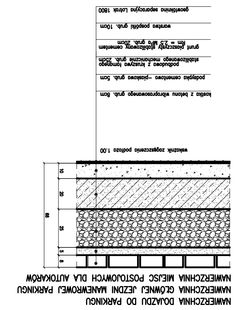

