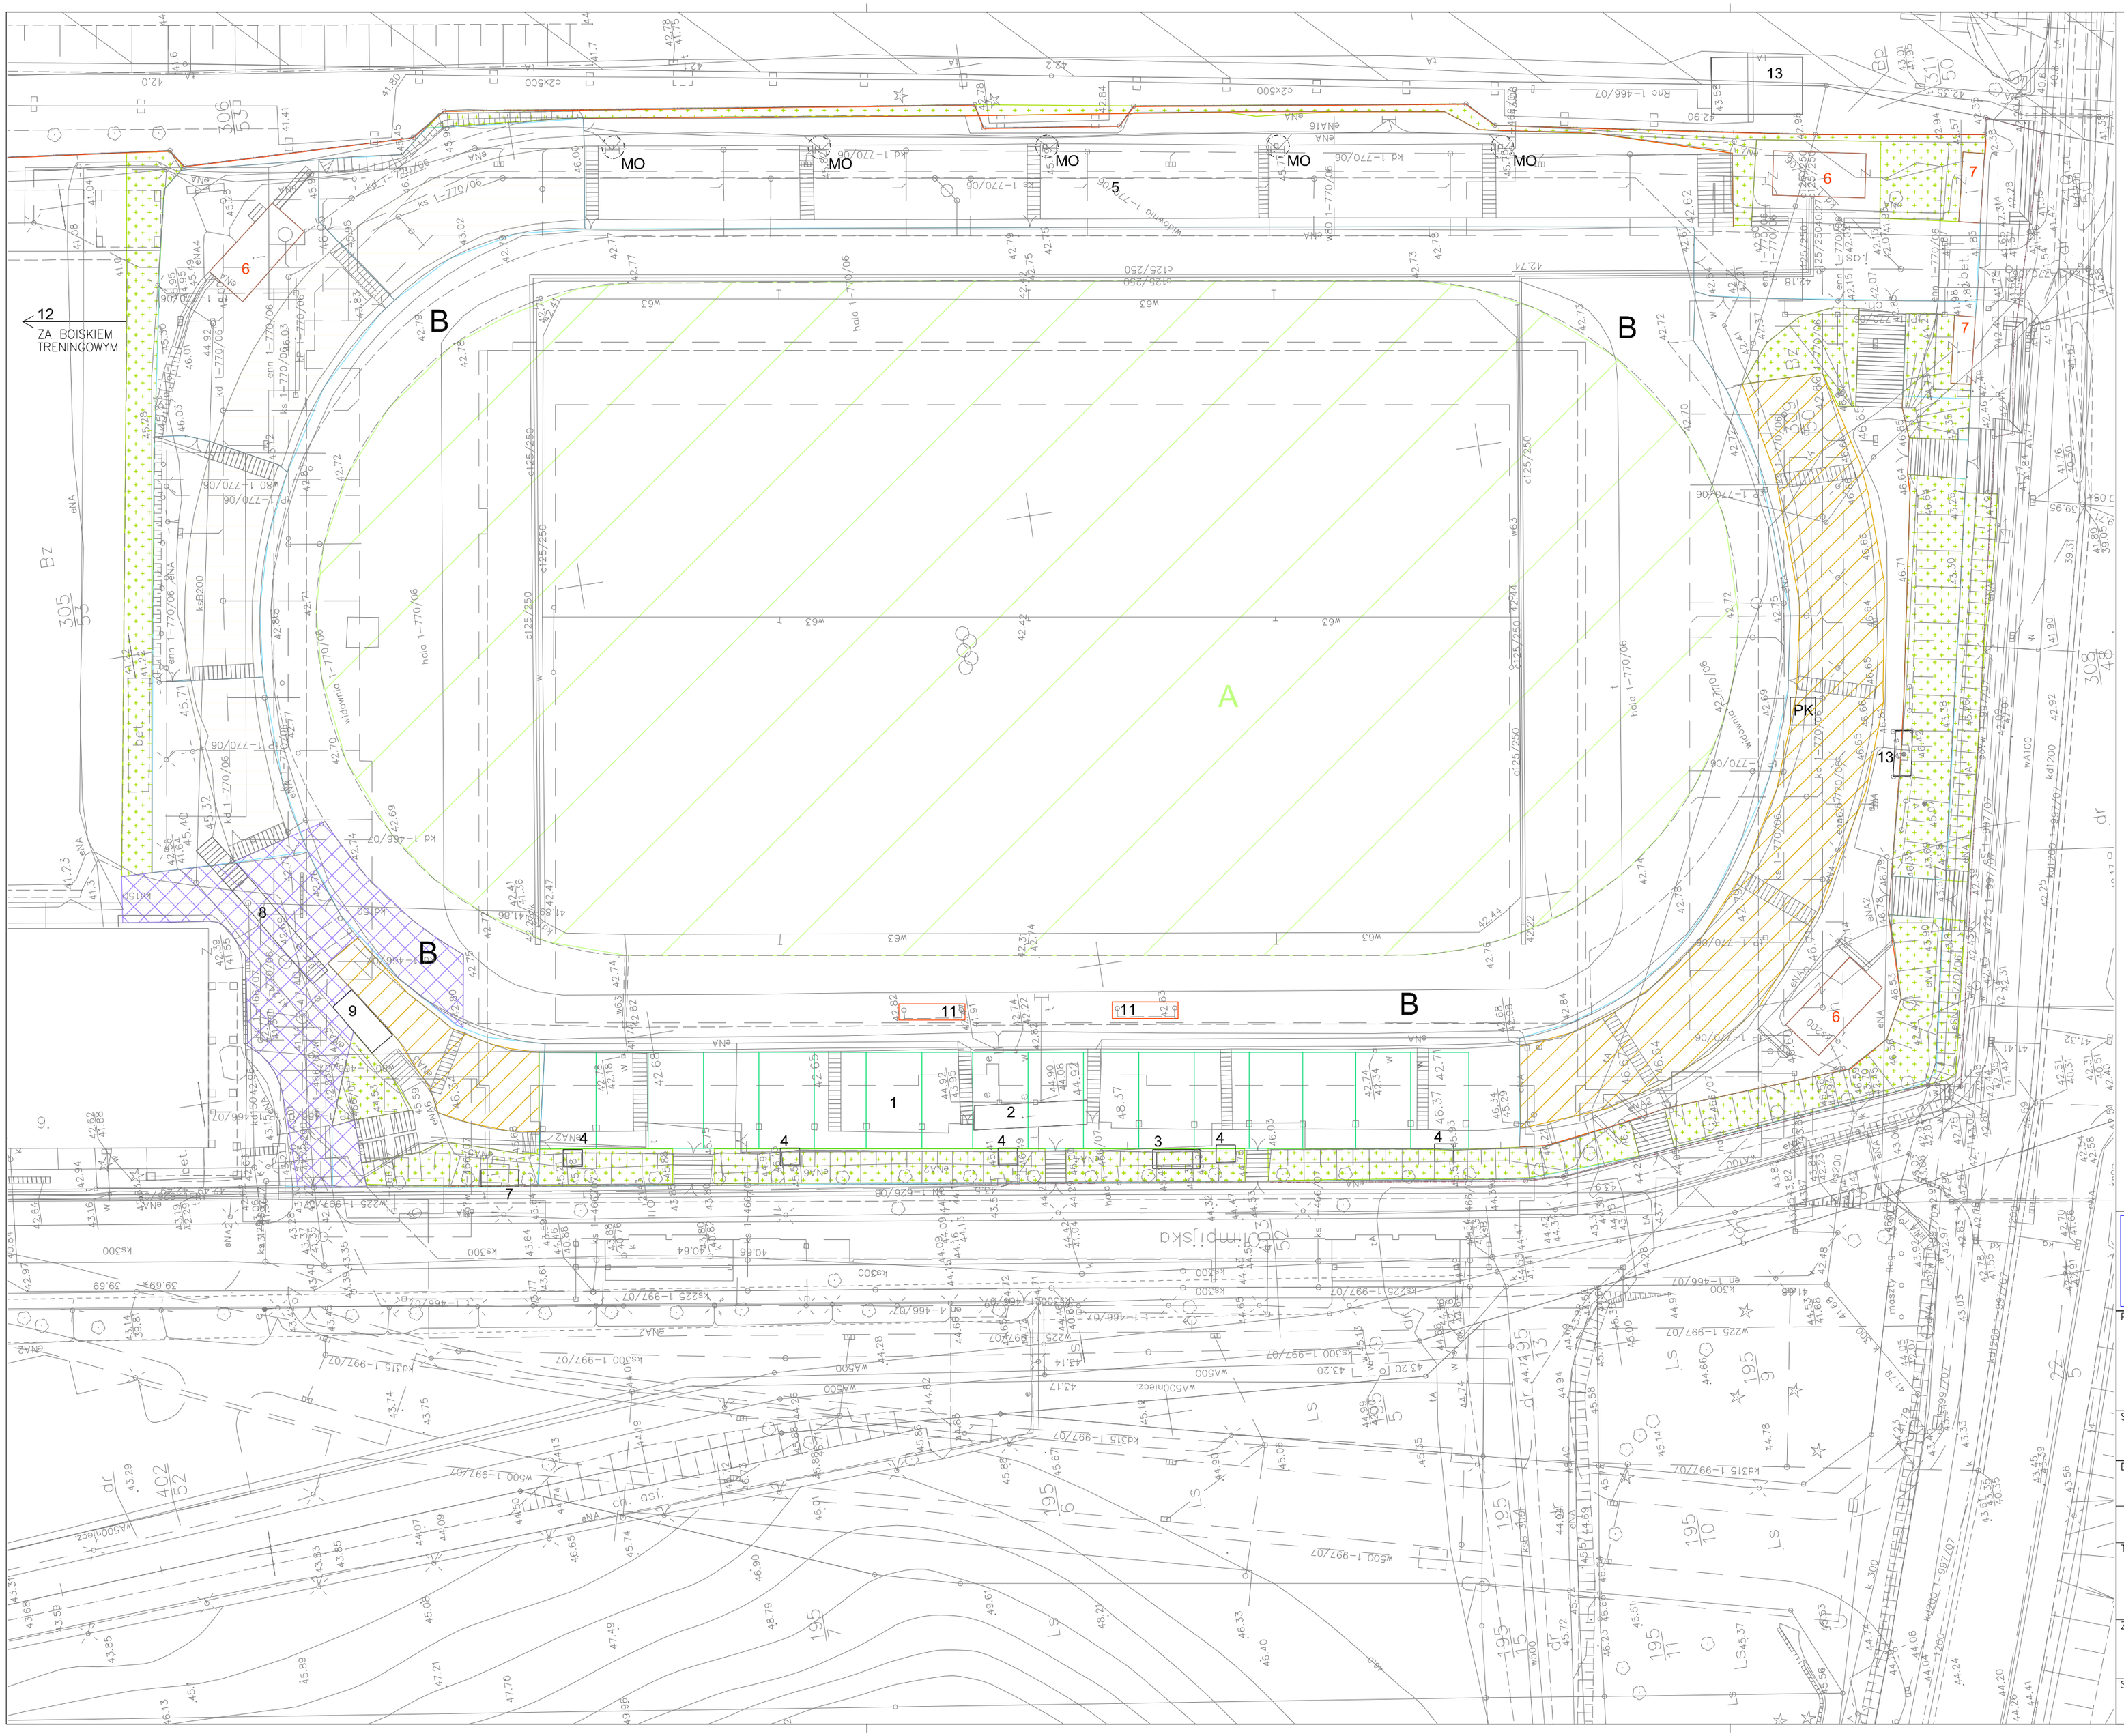

LEGENDA:

- BUDYNKI DO WYBURZENIA
- A — B GRANICA WŁASNOŚCI (ZAKRES TERENU OBJĘTEGO WNIOSKIEM)
- OGRODZENIE ISTNIEJĄCE – DO DEMONTAŻU :
- OGRODZENIE Z SIATKI
- OGRODZENIE – PODMURÓWKA PRĘTY STALOWE
- BOISKO (MURAWA)
- B BIEŻNIA (ASFALT)
- PK PLATFORMA KAMERZYSTY
- MO MASZT OŚWIETLENIOWY
- ZIELEŃ
- POWIERZCHNIA UTWARDZONA (TRYLINKA / ASFALT)
- ŁAWKI DREWNIANE
- TRYBUNA BEZ MIEJSC SIEDZĄCYCH
- ZADASZENIE – KONSTRUKCJA : STALOWE SŁUPY, DŹWIGARY KRATOWE, BLACHA TRAPEZOWA – DO DEMONTAŻU

- Nr 1 TRYBUNA Z MIEJSCAMI DLA GOŚCI HONOROWYCH (WYDZIELONE SIEDZISKA)
- Nr 2 PAWILON ZE STANOWISKAMI KOMENTATORÓW / SPIKERA
- Nr 3 BUFET
- Nr 4 WC PRZENOŚNE
- Nr 5 TRYBUNA – CZĘŚĆ MIEJSCA STOJĄCE, CZĘŚĆ WYDZIELONE MIEJSCA STOJĄCE BALUSTRADY STALOWE
- Nr 6 PAWILON SANITARNO–GASTRONOMICZNY
- Nr 7 PAWILONY KASOWE 1 KONDYGNACJA POŁĄCZONA DACHEM
- Nr 8 PAMIĄTKOWA BRAMA – DO PRZENIESIANIA KONSTRUKCJA STALOWA
- Nr 9 KONTENER / STANOWISKO DOWODZENIA –DO USUNIĘCIA
- Nr 10 TABLICA WYNIKÓW (NA SŁUPACH STALOWYCH)
- Nr 11 MIEJSCA DLA ZAWODNIKÓW REZERWOWYCH (ZAGŁĘBIONE ok. 1.0 m p.p.t.)
- Nr 12 STACJA TRANSFORMATOROWA
- Nr 13 WĘZEŁ C.O.

STUDIO PROJEKTOWE ANNY KASPRZYK
02–634 Warszawa, ul. Miłobędzka 23 tel/fax 844 88 81
e–mail: spak@spak.com.pl www.spak.com.pl

Projektant
arch. Anna KASPRZYK
arch. Anna SIWEK nr upr. 169/01/WŁ
arch. Kamila KAMIŃSKA
tech. Krzysztof SZAŁKOWSKI
tech. Tomasz WIŚNIEWSKI

Sprawdzający
arch. Konrad STYKA
nr upr.: Wa – 13/2000

Branża
ZAGOSPODAROWANIE TERENU

PROJEKT WYKONAWCZY

Temat
STADION PIŁKARSKI
W GDYNI
PRZY UL. OLIMPIJSKIEJ 5
ZAGOSPODAROWANIE TERENU

Zawiera
SYTUACJA

Skala	Data	Nr. Rys.	Rew.
1:500	03/2009	W-ZT-1001	01