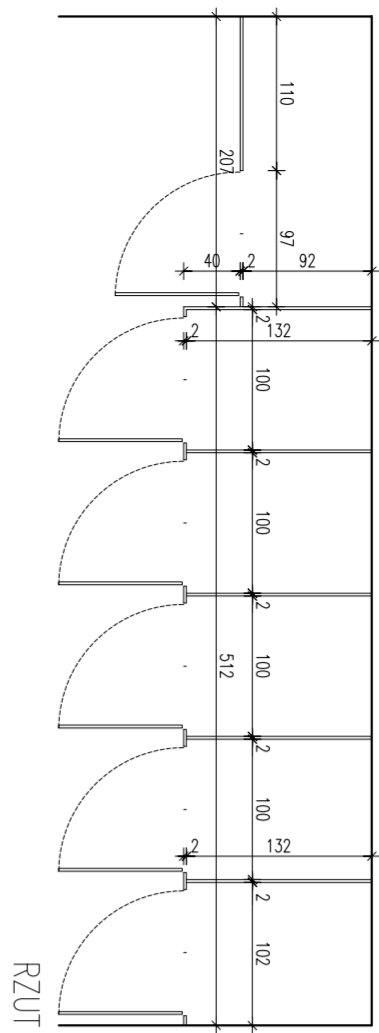
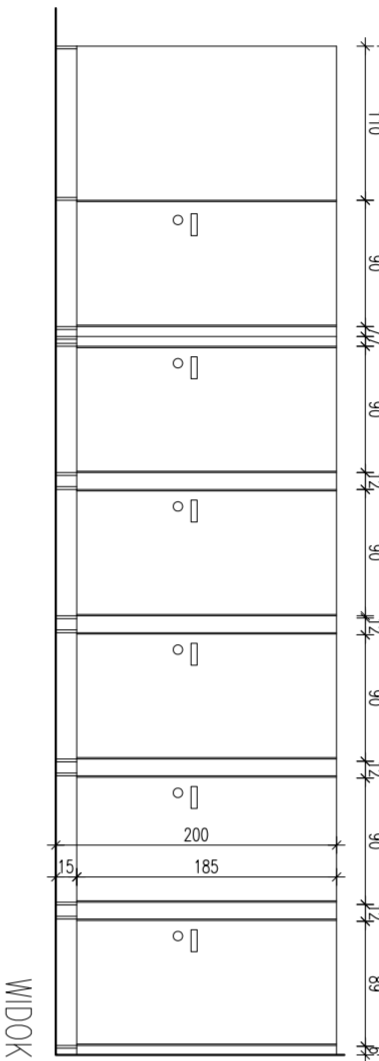
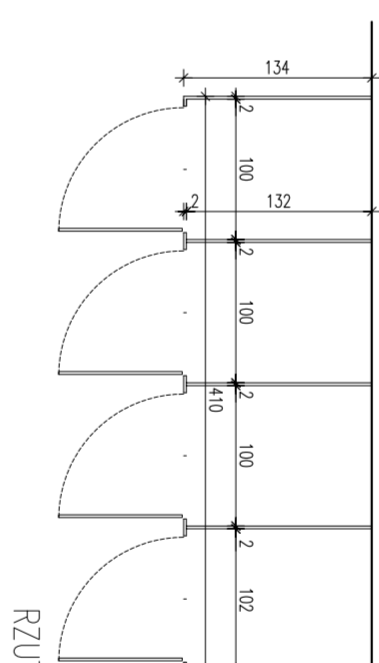
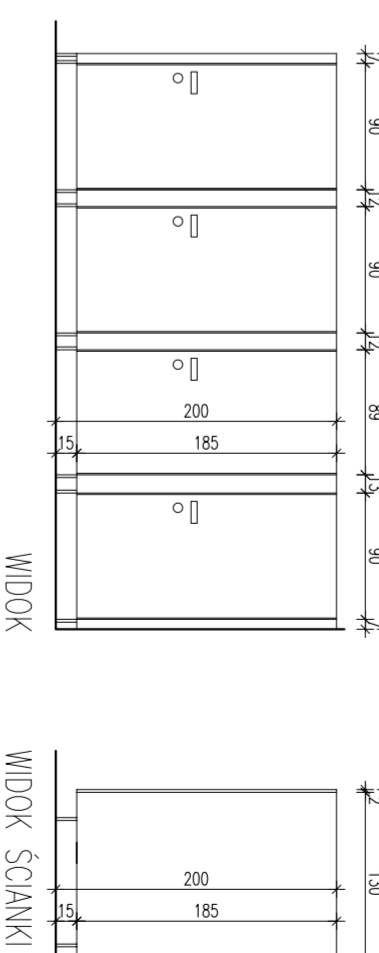
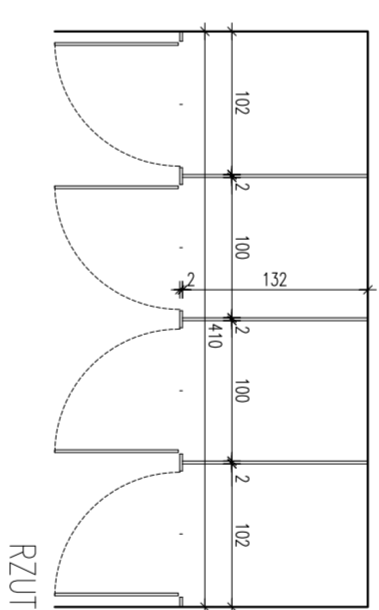
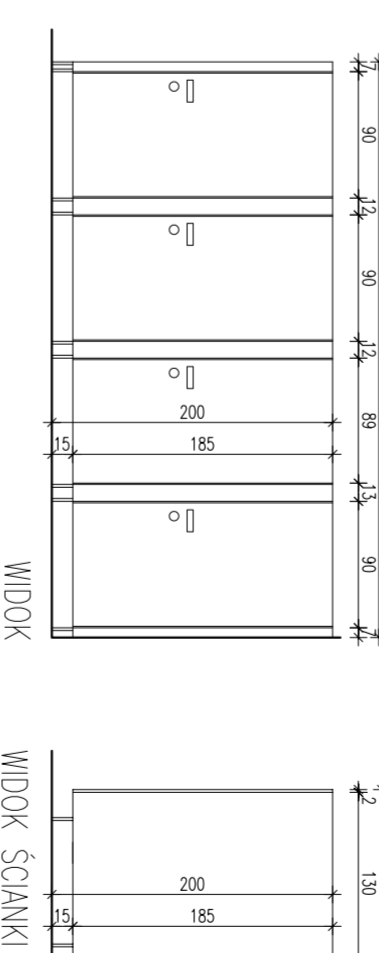
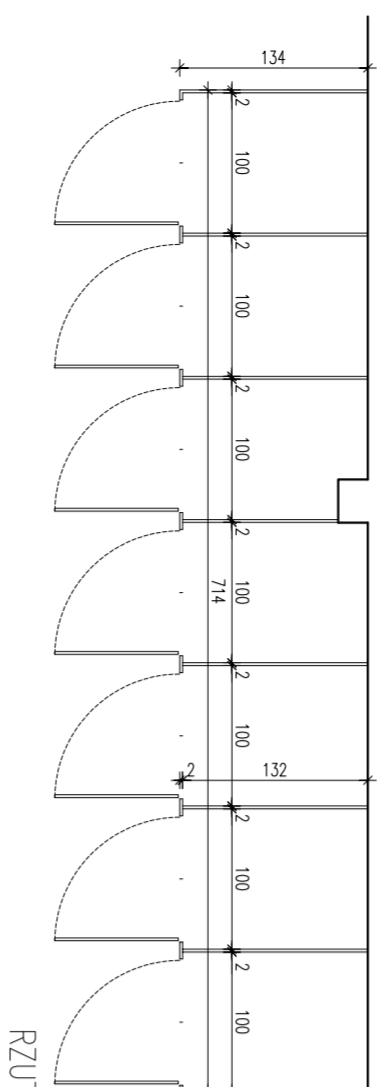
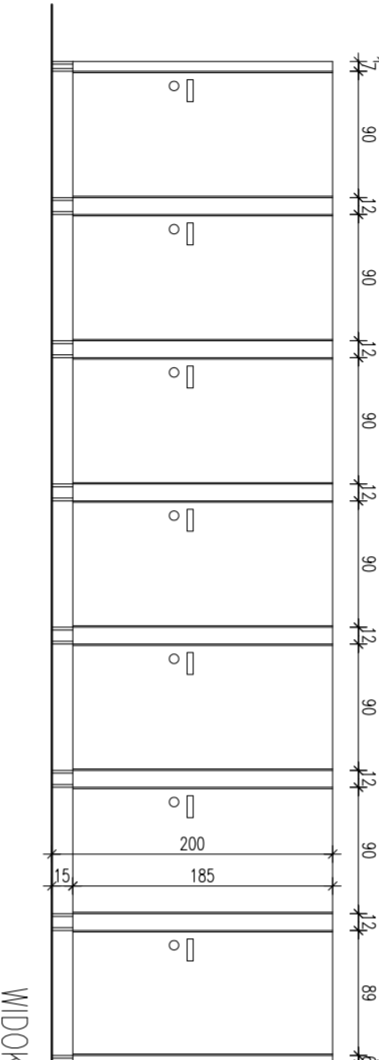
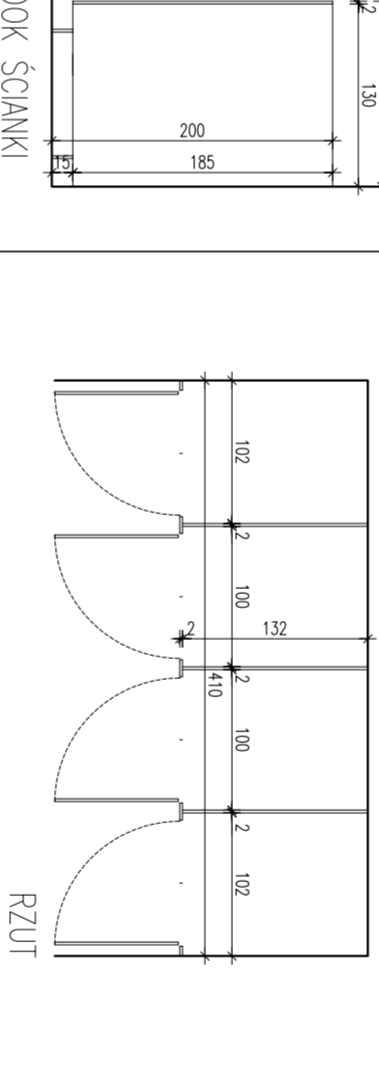
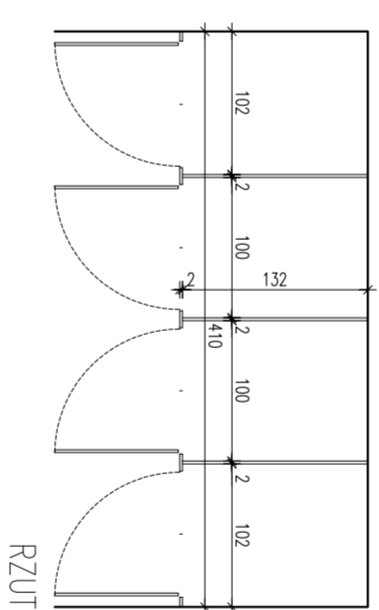
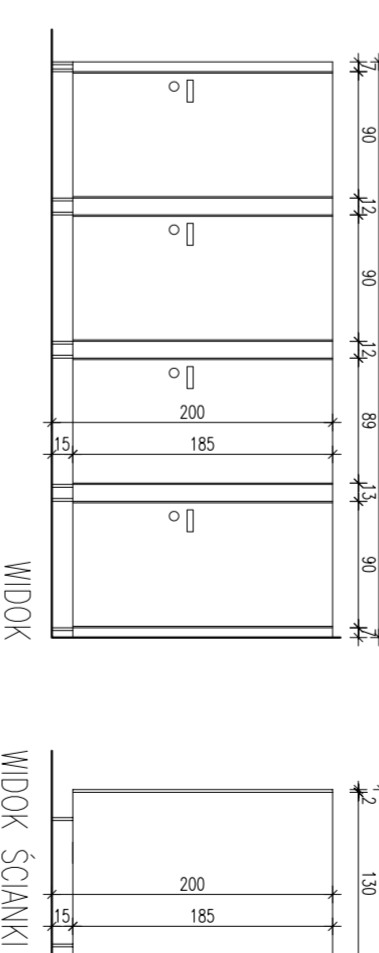
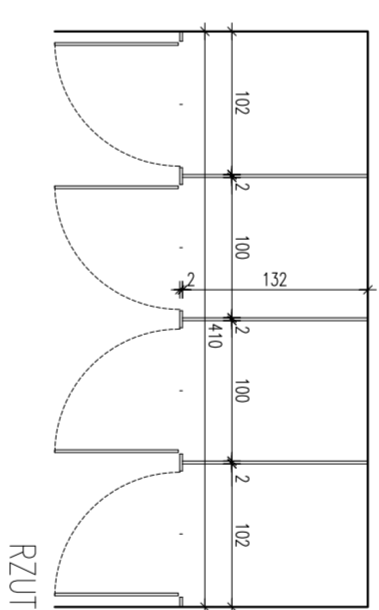
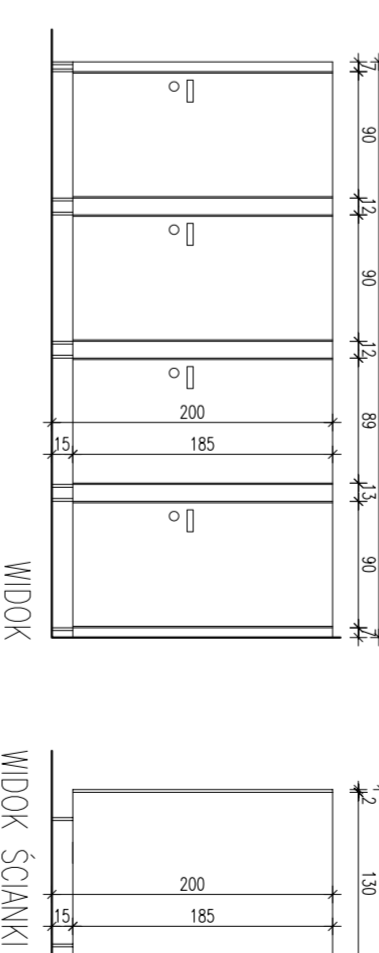
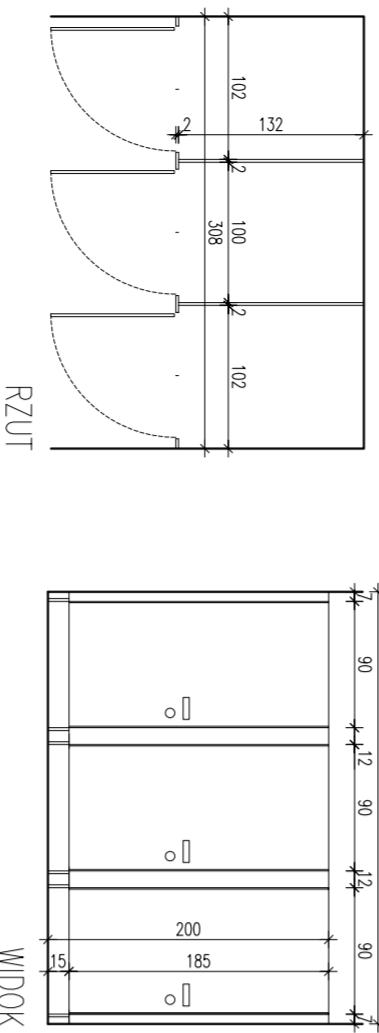
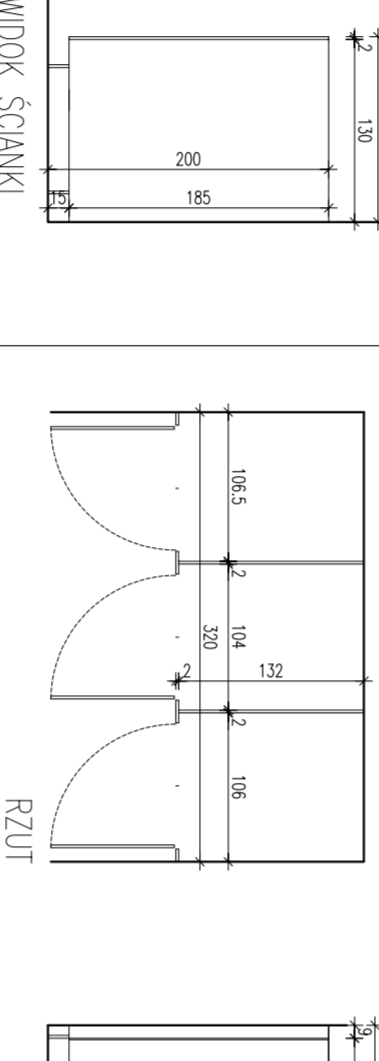
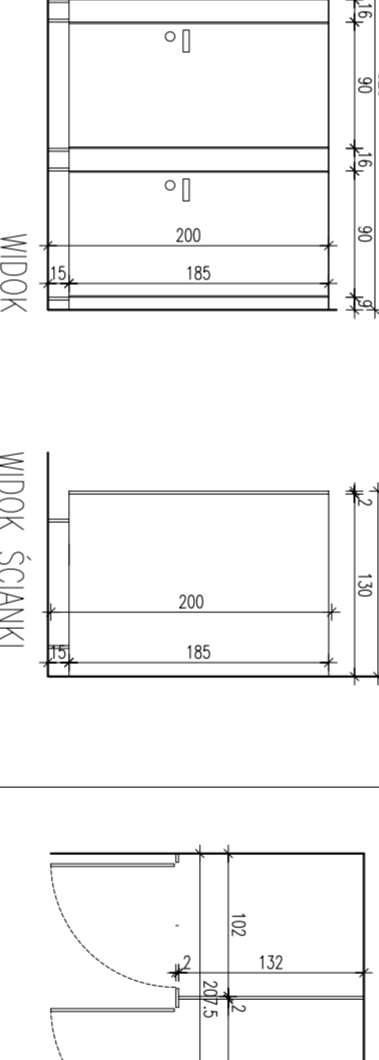
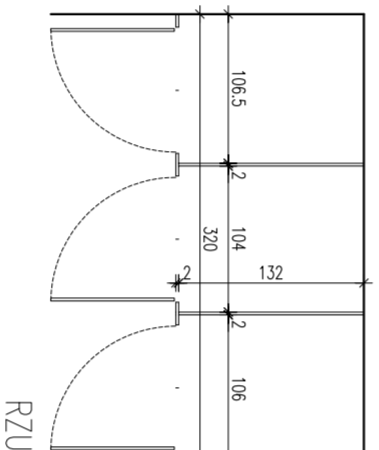
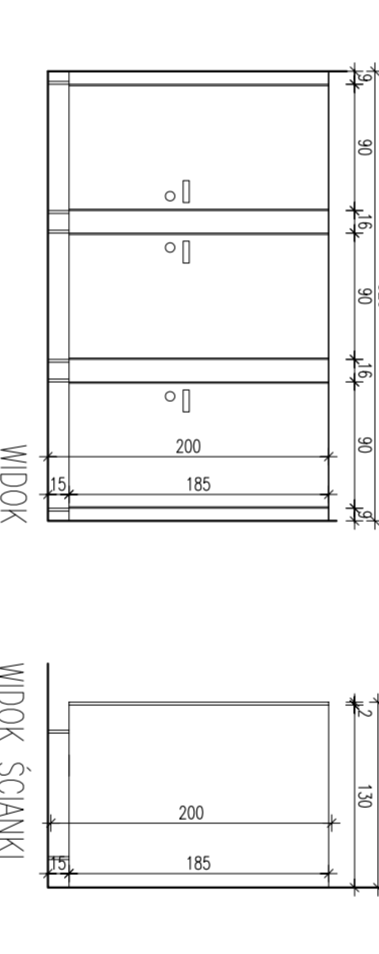
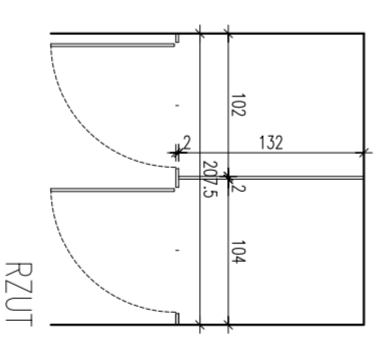
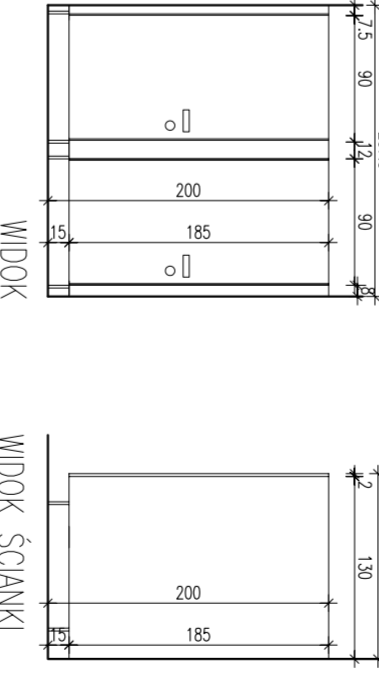
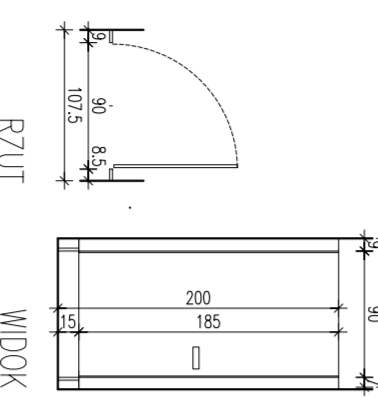
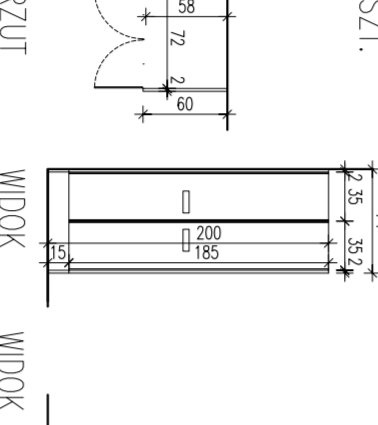
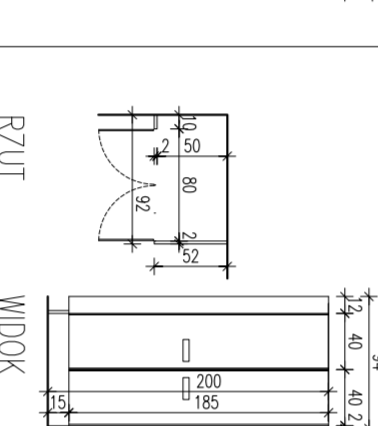
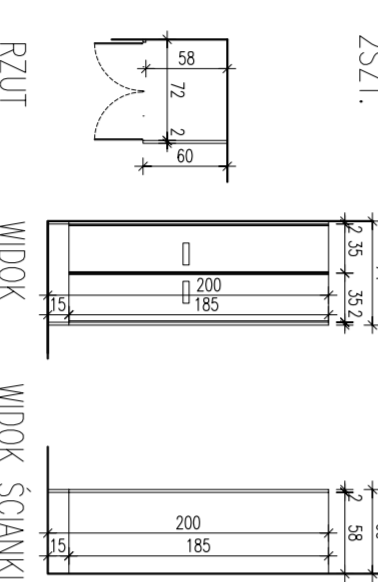
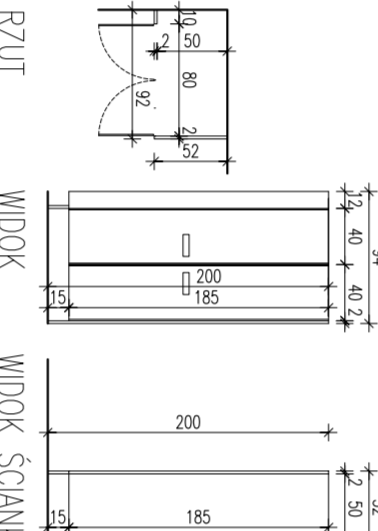
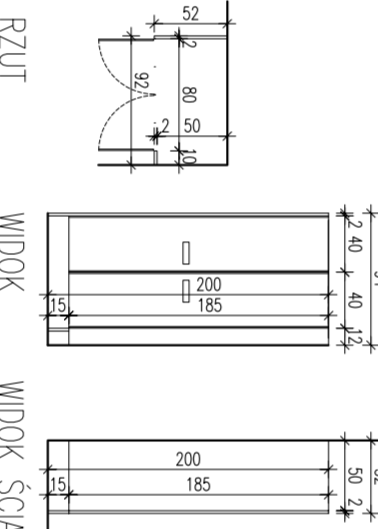
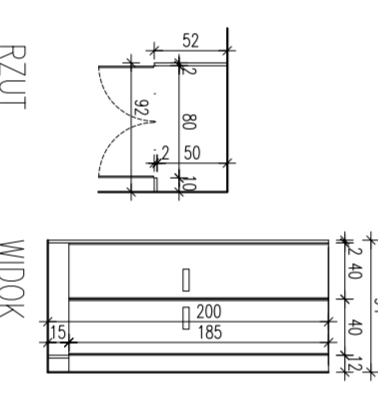
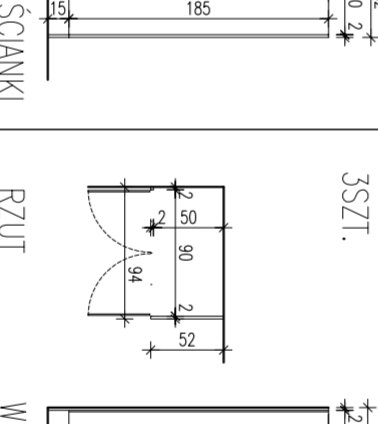
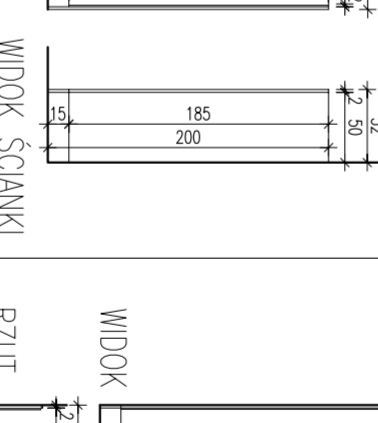
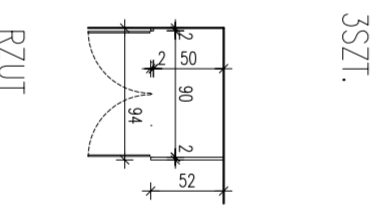
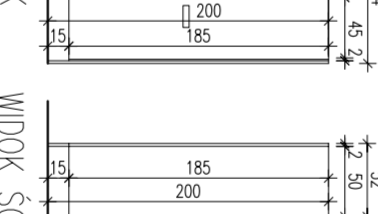
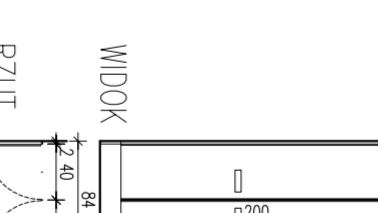
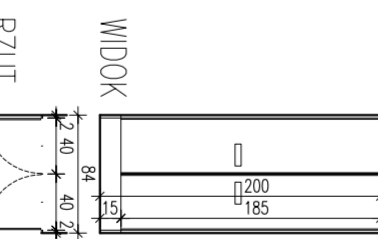
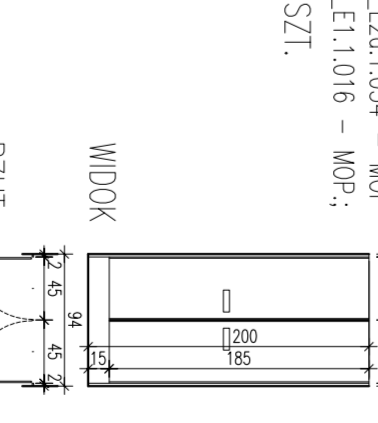
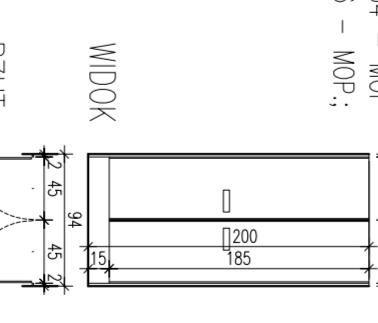
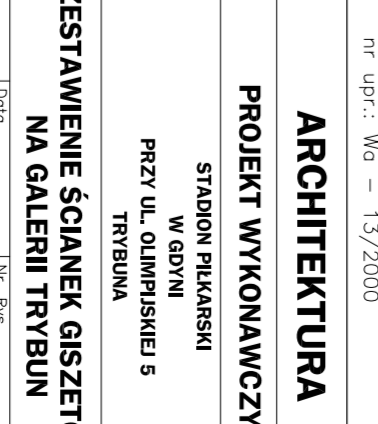


<div>T_E2.1.031 – W.C. MĘSKI/ E2.1.032 – MOP; T_E2.1.037 – W.C. MĘSKI/ E2.1.038 – MOP; 2SZT.</div> <div></div> <div></div>		<div>T_E1.1.013 – W.C. MĘSKI 1SZT.</div> <div></div> <div></div>		<div>T_E2a.1.053 – W.C. KOBIET 1SZT.</div> <div></div> <div></div>							
<div>T_E2a.1.056 – W.C. MĘSKI 1SZT.</div> <div></div> <div></div> <div></div>		<div>T_E2a.1.055 – W.C. KOBIET 1SZT.</div> <div></div> <div></div>		<div>T_E2a.1.053 – W.C. KOBIET 1SZT.</div> <div></div> <div></div>							
<div>T_E1.1.011 – W.C. MĘSKI; T_E2.1.035 – W.C. DAMSKI; T_E2.1.041 – W.C. DAMSKI 3SZT.</div> <div></div> <div></div> <div></div>		<div>T_E1.1.017 – W.C. DAMSKI 1SZT.</div> <div></div> <div></div>		<div>T_E1.1.009 – W.C. DAMSKI 1SZT.</div> <div></div> <div></div>							
<div>T_E1.1.012 – MOP 1SZT.</div> <div></div> <div></div> <div></div>		<div>T_E1.1.003 – ZAPLECZE BARU T_E1.1.006 – ZAPLECZE BARU 2SZT.</div> <div></div> <div></div> <div></div>		<div>T_E2a.1.048 – BAR 1SZT.</div> <div></div> <div></div> <div></div>		<div>T_E1.1.025 – MOP; T_E1.1.028 – MOP; T_E1.1.029 – W.C. BARU; 3SZT.</div> <div></div> <div></div> <div></div>		<div>T_E2a.1.068 – MOP 1SZT.</div> <div></div> <div></div>		<div>T_E2a.1.076 – MOP; T_E2a.1.061 – W.C. BARU; T_E2a.1.055 – PS.W.C. T_E2a.1.054 – MOP T_E1.1.016 – MOP; 5SZT.</div> <div></div> <div></div>	
<div>Projektant arch. Anna KASPRZYK arch. Ewa JAJARSA tech. Krzysztof SZALKOWSKI tech. József WISNIEWSKI nr upr.: Wg – 13/2000</div>		<div>SPK STUDIO PROJEKTOWE ANNY KASPRZYK 02-534 10 10 11, ul. Rydygiera 53 e-mail: spk@spk.com.pl www.spk.com.pl</div>		<div>Wszystkie wymiary podane bez uwagi są w centymetrach ŚREDNICE PRZEWODÓW INSTALACYJNYCH W KABELACH NIE WOLNO OKRĘGAĆ ZABUDOWY WYMIARÓW Z TEGO RYSUNKU Wszystkie wymiary w naturze i przekazywać informację o zmianach w wymiarach DO BIURA ARCHITEKTOWNICZNEGO PROJEKT STANOWI WYKONANIE DZIAŁOWO – LUBSZONE ORAZ SIĘGOWANIE TYPOWE ROZWIĄZANIA TECHNICZNE DO SPORZĄDZENIA RYSUNKÓW WARSZTATOWYCH</div>							
<div>Temat PROJEKT WYKONAWCZY STADION PIKARSKI W GÓRNI PRZY UL. OLIMPIJSKIEJ 5 TRYBUNA</div>		<div>Skala 1:50</div>		<div>Wzrost 03/2009</div>		<div>Wzrost W-1-AZ-221.1</div>		<div>Wzrost 0.1</div>			