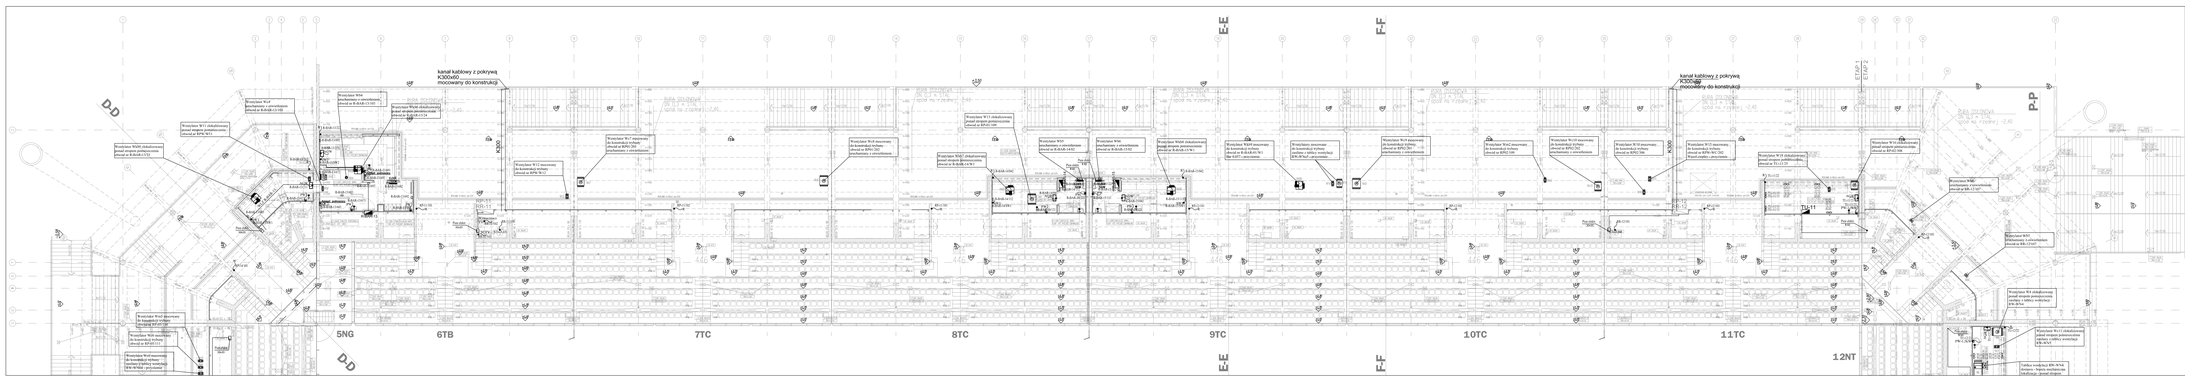
kanał kablowy z pokrywą
K300x80
mocowany do konstrukcji
kanał kablowy z pokrywą
K300x80
mocowany do konstrukcji
5NG
6TB
7TC
8TC
9TC
10TC
11TC
12NT
D.D
E.E
F.F
P.P
Projektowa W14 zdalnie sterowana przez stopień przejściowy przy słupie nr R-04-0/1 (1)
Projektowa W15 zdalnie sterowana przez stopień przejściowy przy słupie nr R-04-0/1 (2)
Projektowa W16 zdalnie sterowana przez stopień przejściowy przy słupie nr R-04-0/1 (3)
Projektowa