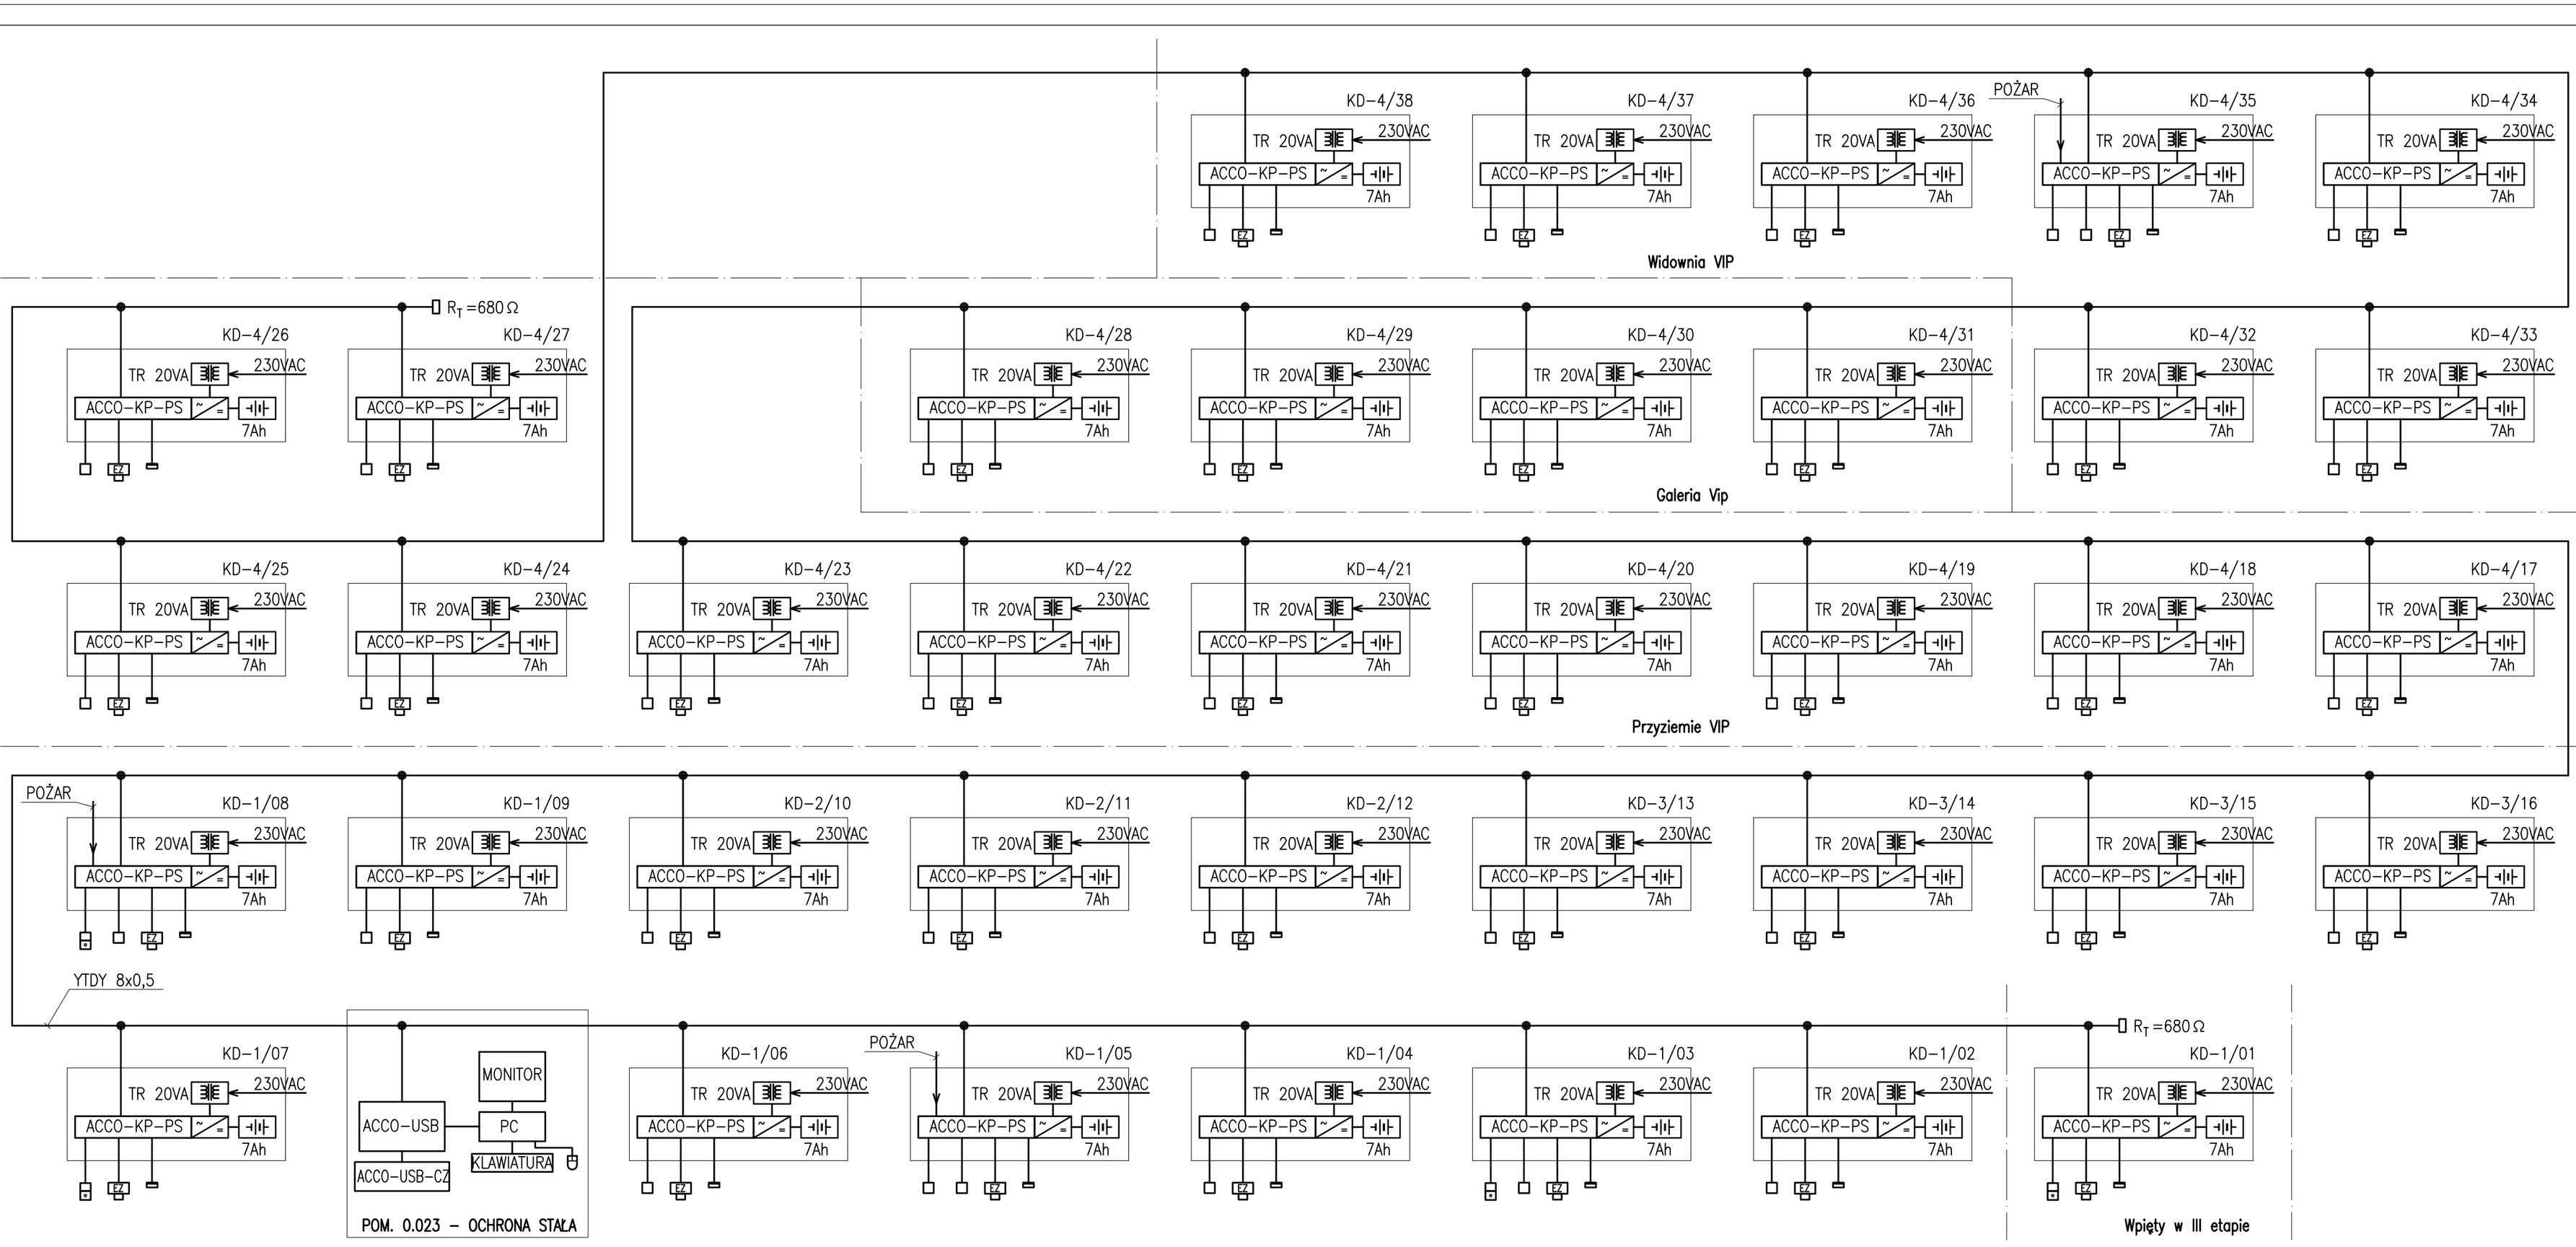

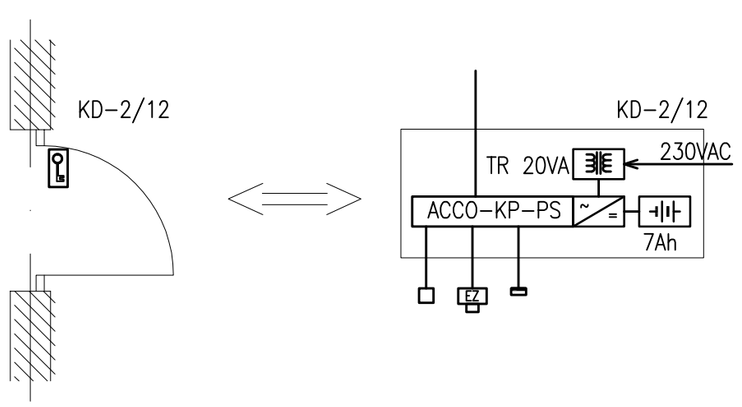

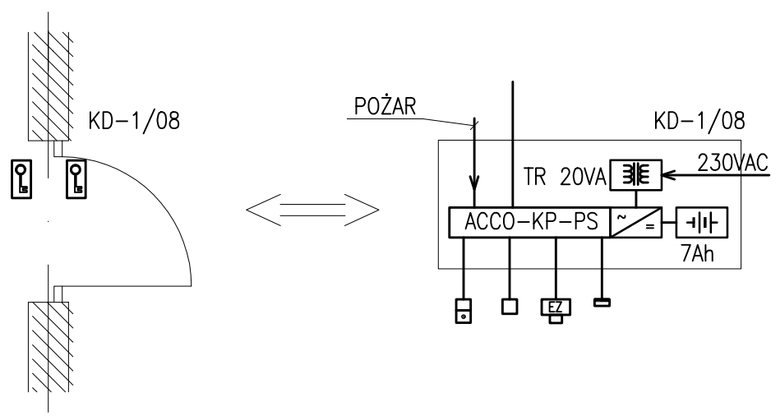

OZNACZENIA:

- Kontrola dostępu (Symbol ogólny wg rys. obok)
- ACCO-KP-PS — Kontroler przejścia
- Czytnik kart zbliżeniowych
- Zewnętrzny czytnik kart zbliżeniowych z przyciskiem dzwonka
- Kontaktron
- Elektrozaczep:
  - s – standardowy
  - r – rewersyjny
- Akumulator 12 V/7 Ah
- Zasilacz 12 VDC
- Transformator 230 V/18 VAC

STUDIO PROJEKTOWE ANNY KASPRZYK
02-634 Warszawa, ul. Miłobędzka 23 tel/fax 844 88 81
e-mail: spak@spak.com.pl www.spak.com.pl

Projektant
mgr inż. Jan KUCHTA
inż. Bolesław KUSIAK nr upr. 1759/99/U

Sprawdzający
mgr inż. Robert GORZKIEWICZ
nr upr.: Maz/0298/PWOE/04

Branża
INSTALACJE TELETECHNICZNE

PROJEKT WYKONAWCZY

Temat
PRZEBUDOWA STADIONU PIŁKARSKIEGO
PRZY UL. OLIMPIJSKIEJ W GDYNI
TRYBUNY
TOM II, Rozdział 1 IT-TS

Zawiera
SCHEMAT BLOKOWY INSTALACJI
INSTALACJI KONTROLI DOSTĘPU

Skala	Data	Nr. Rys.	Rew.
–	03/2009	W-T-IT-TS-4680	01